


Půdorys 1.NP - A - Přední část

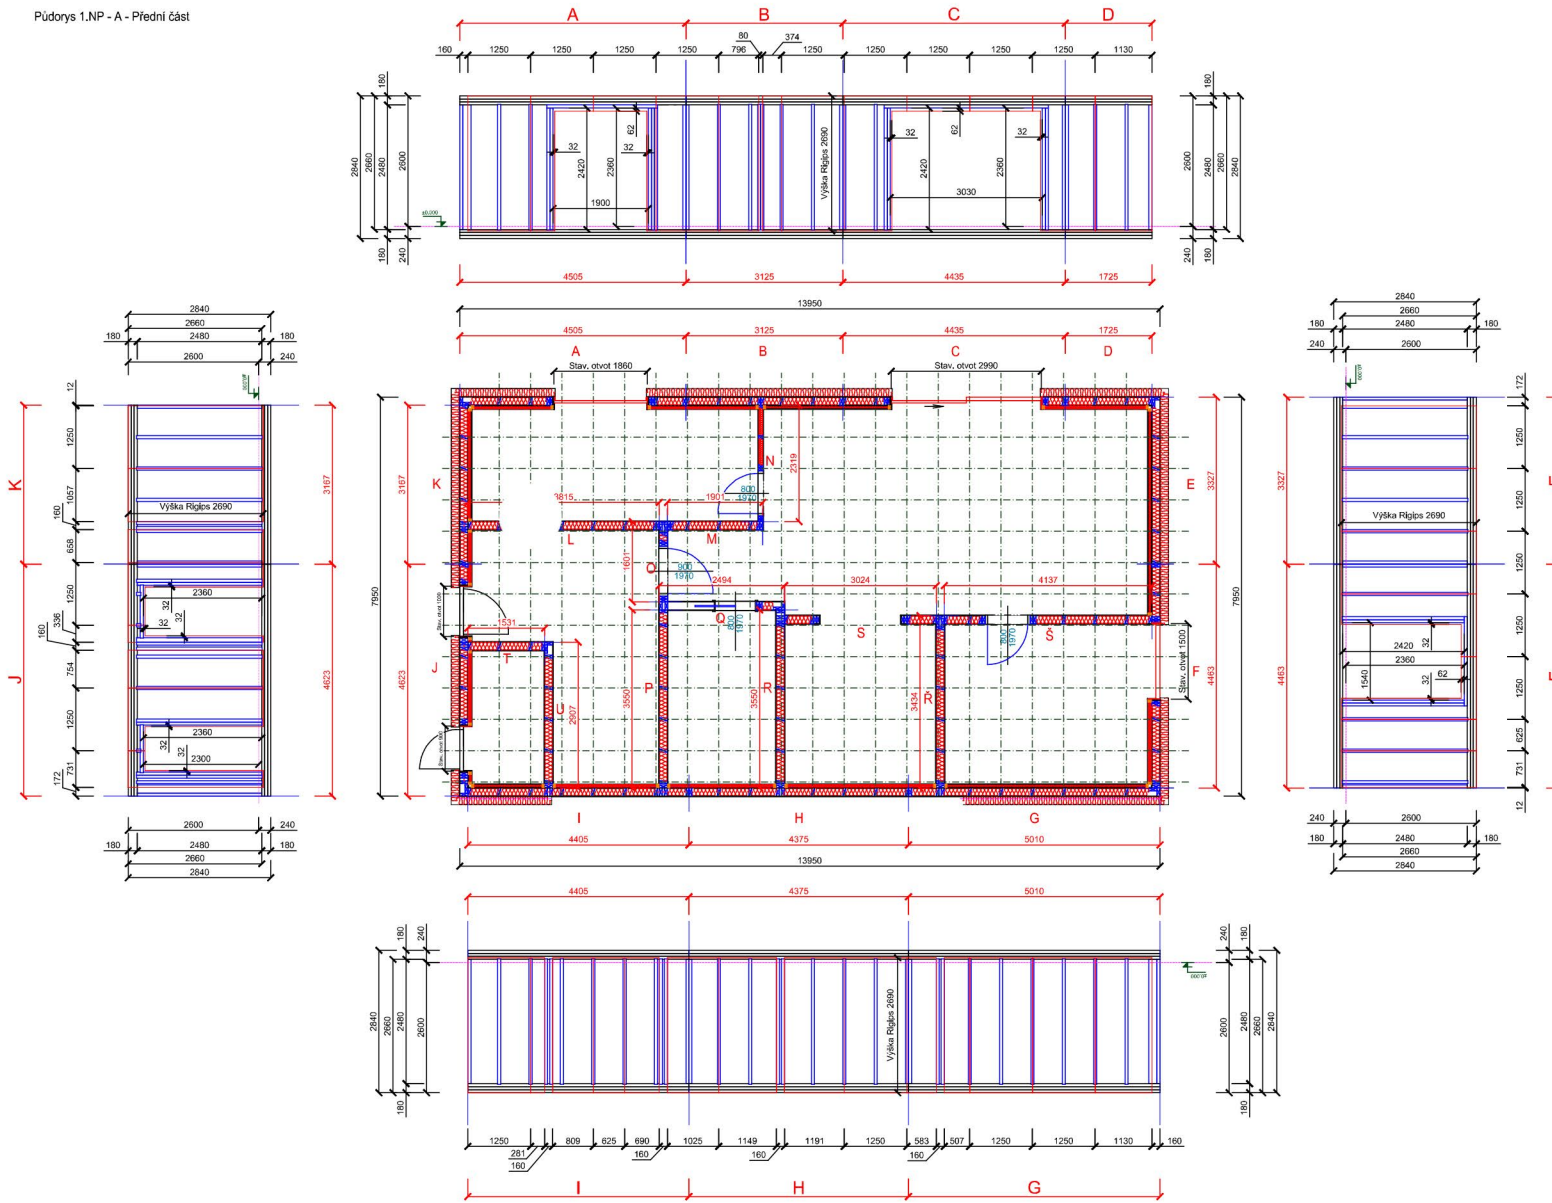


Nosné stěny tl. 160 mm budou příčně zpevněny pro snížení vzplanu.

Prostřední část stěny tl. 160 mm budou příčně zpevněny pro snížení vzplanu.
 Přechodová část stěny tl. 160 mm budou příčně zpevněny pro snížení vzplanu.
 Přechodová část stěny tl. 160 mm budou příčně zpevněny pro snížení vzplanu.
 Přechodová část stěny tl. 160 mm budou příčně zpevněny pro snížení vzplanu.


POZNÁMKA: Podlahy pro střešovací prostory jsou plošné a s 0% sklonem.

VYPRACOVAL: Ing. Petr Štěpánek	 Architecture project s.r.o. <i>(Projektování a inženýrské práce)</i> IČO: 252 20 20 20 DIČ: CZ252202020 Sídlo: Praha 1, Na Příkopě 15 Kontaktní osoba: Ing. Petr Štěpánek Telefon: +420 224 123 456 E-mail: info@architectureproject.cz	CELEK: DARMA	Výčetní PD 01/2020
AUTORIZOVAL:		PROJEKT A3 MĚŘÍTKO 1:50 Č. VÝKRESU 1/01 KOPĚ C.	
ARCHITECTONICKO STAVEBNÍ ŘEŠENÍ		STAVBA: "1. NP x 13.95 m"	
INVESTOR: Páněvka A	OBSAH: PANELOVA		

Půdorys 1.NP - A - Zakládací práh

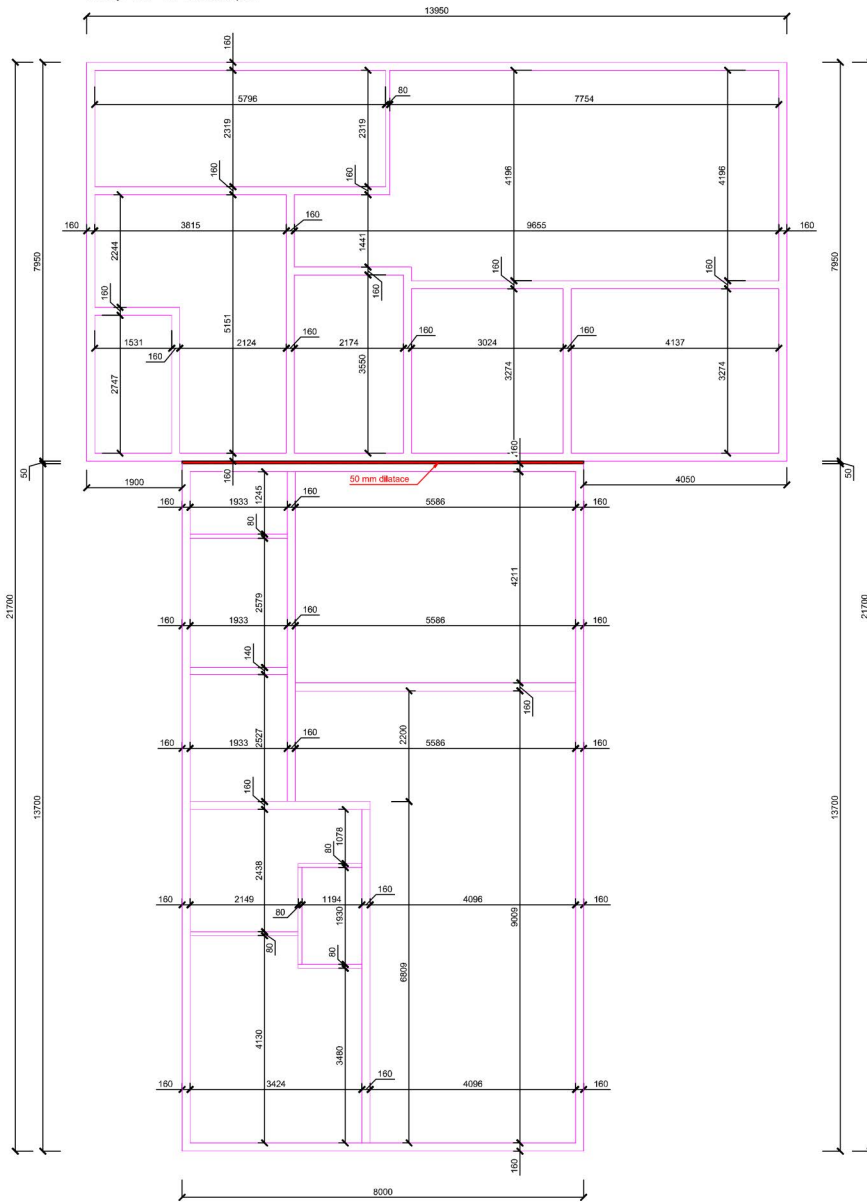

Půdorys 1.NP - A

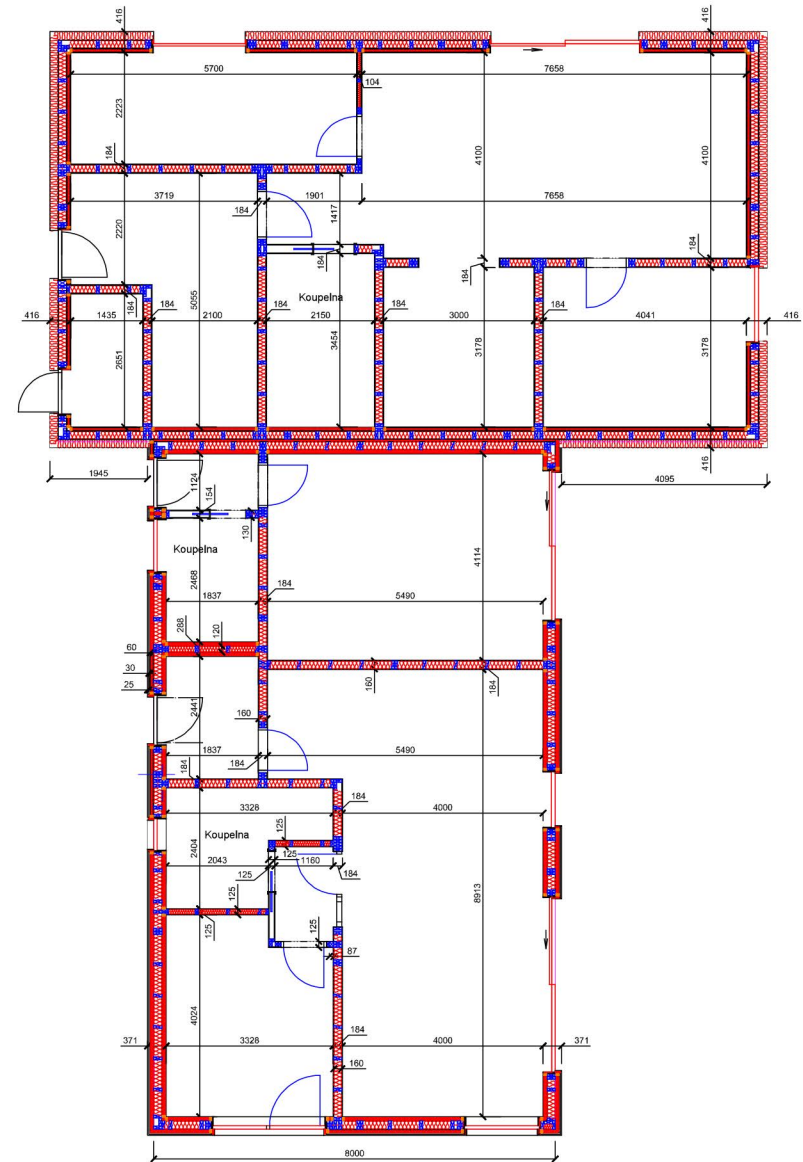

Prostředím určeným pro výstavbu je vyznačené červenou čarou. Všechny rozměry jsou v mm. Pro výstavbu je třeba dodržovat všechny podmínky a požadavky státního úřadu pro stavebnictví. Před zahájením výstavby je třeba získat souhlas státního úřadu pro stavebnictví. Všechny rozměry jsou v mm. Pro výstavbu je třeba dodržovat všechny podmínky a požadavky státního úřadu pro stavebnictví. Před zahájením výstavby je třeba získat souhlas státního úřadu pro stavebnictví.

VYTVÁŘEČ: Ing. Petr Šimek	Architecture project s.r.o. (Projektová a inženýrská práce)	ÚČEL: DĚLNA	Výčet PD 01/2020
AUTORIZOVANÝ:	Ing. Petr Šimek Ing. Jiří Šimek Ing. Miroslav Šimek Ing. Zdeněk Šimek	FORMÁT: A3	MĚŘÍTKO: 1:50
ARCHITECTONICKO STAVEBNÍ ŘEŠENÍ		Č. VÝKRESU: 1/14	NOM. Č.:
INVESTOR: Hřbitovní A	OBSAH: ZAKLÁDACÍ PRÁH		