


SITUACE NÁVRH


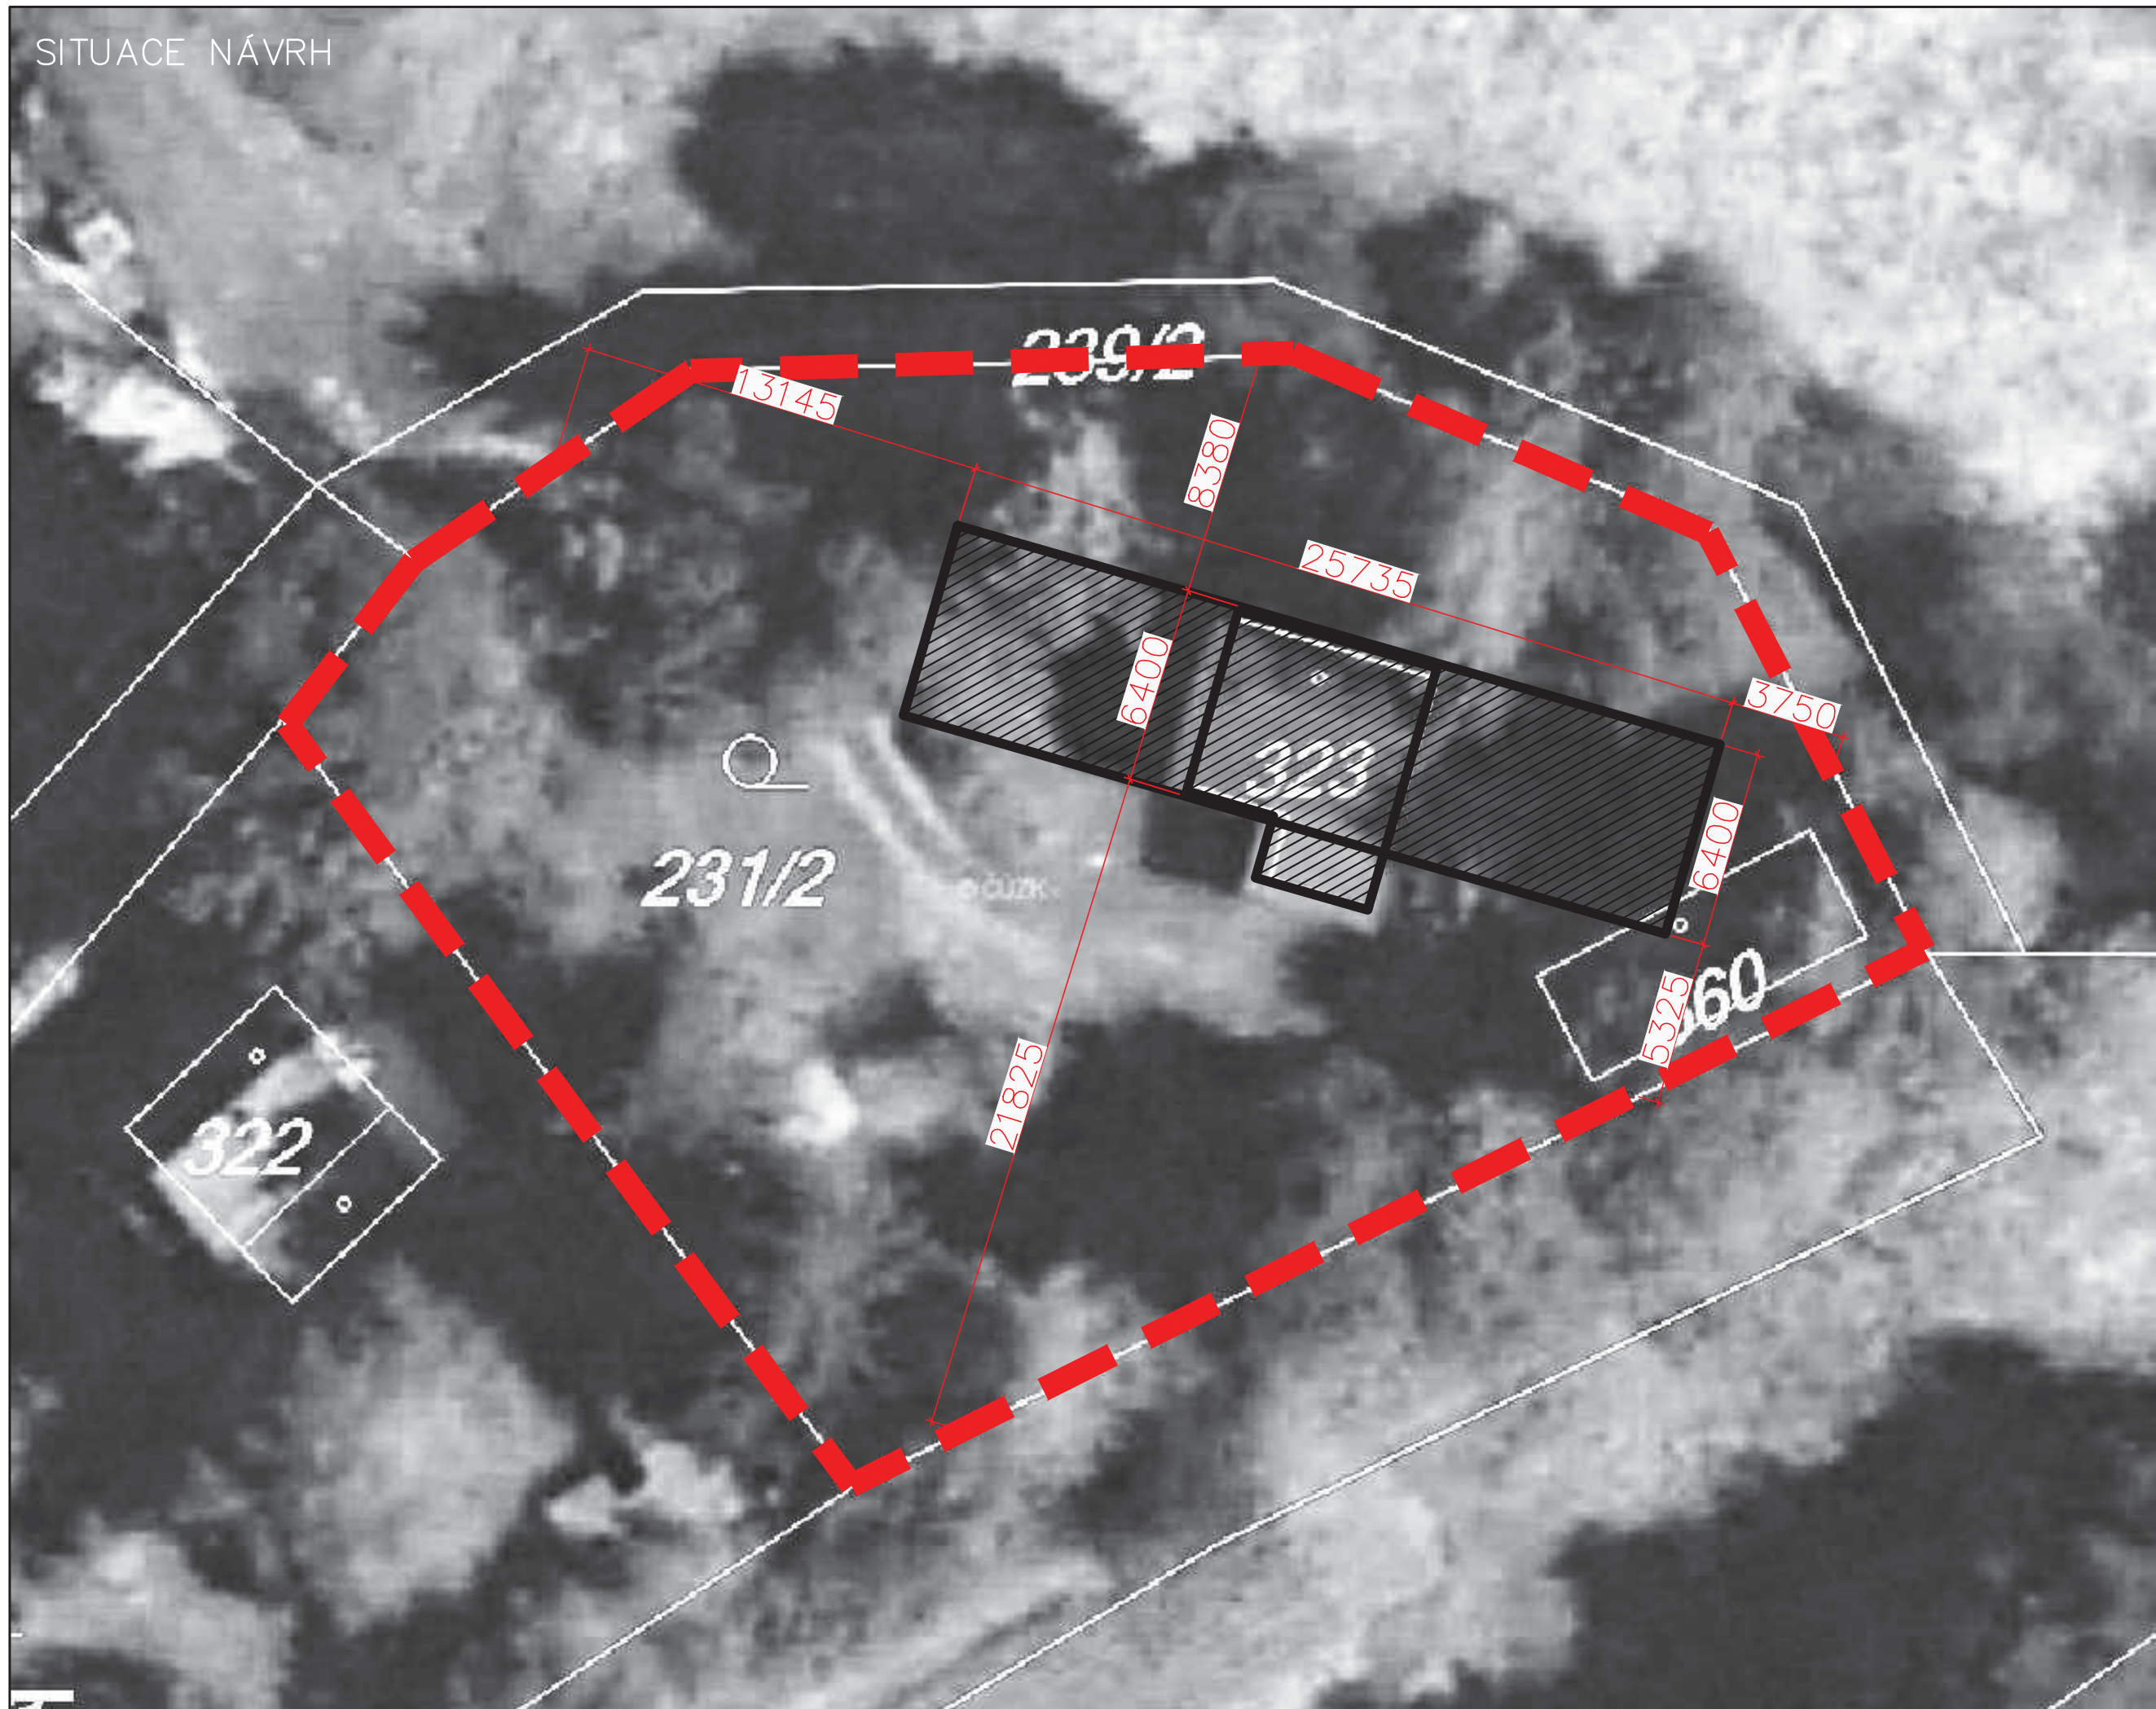


■ ■ ■ HRANICE POZEMKU

▨ NAVRŽENÉ OBJEKTY

ZASTAVĚNÁ PLOCHA 172,0 m²

OBESTAVĚNÝ PROSTOR 981,7 m³

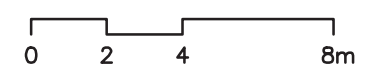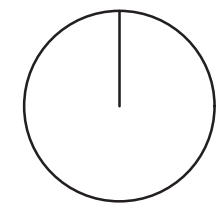

akce KAMENNÝ PŘÍVOZ

stavebník

JAN PISKOŘ

autor

HAMR s.r.o.
Úvoz 5
118 00 Praha1
hutarchitektury@gmail.com
+420 224 313 634

stupeň část

kreslil datum 8.5.2020

formát 2xA4

měřítko 1:200

číslo výkresu paré

C.2

výkres

SITUACE NÁVRH