




### PŮDORYS ZÁKLADŮ

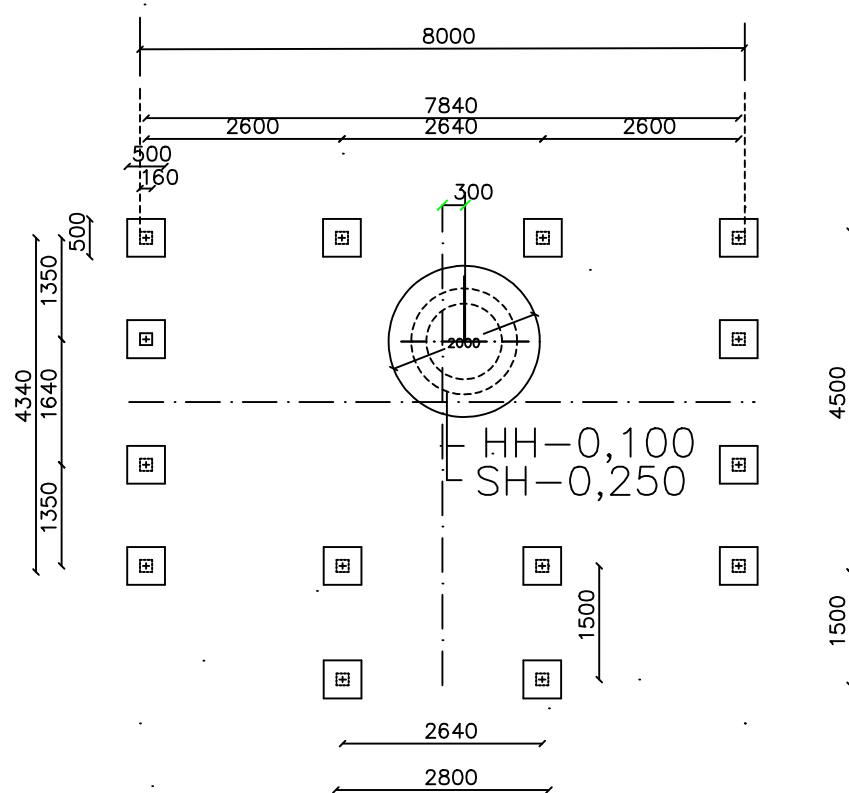


### DETAIL OHNIŠTĚ

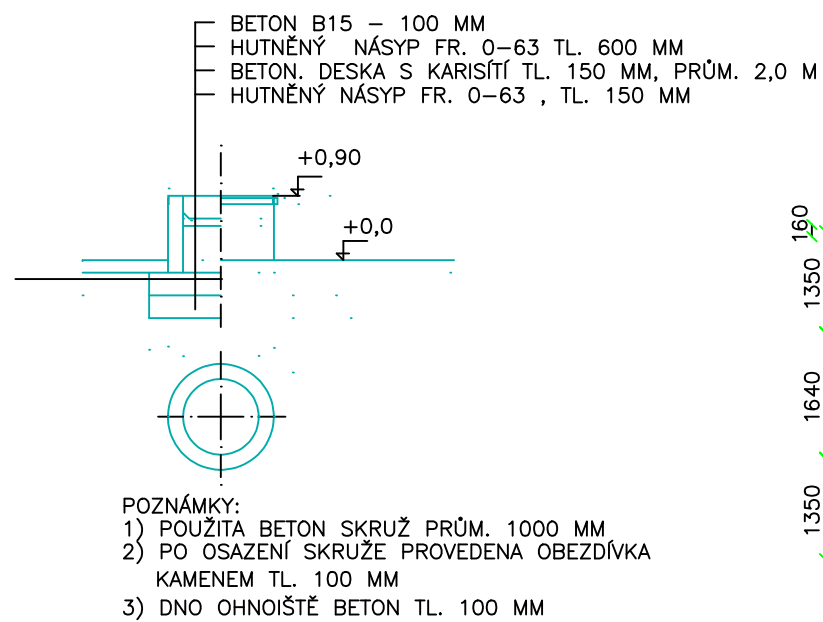

### PŮDORYS ALTÁNU

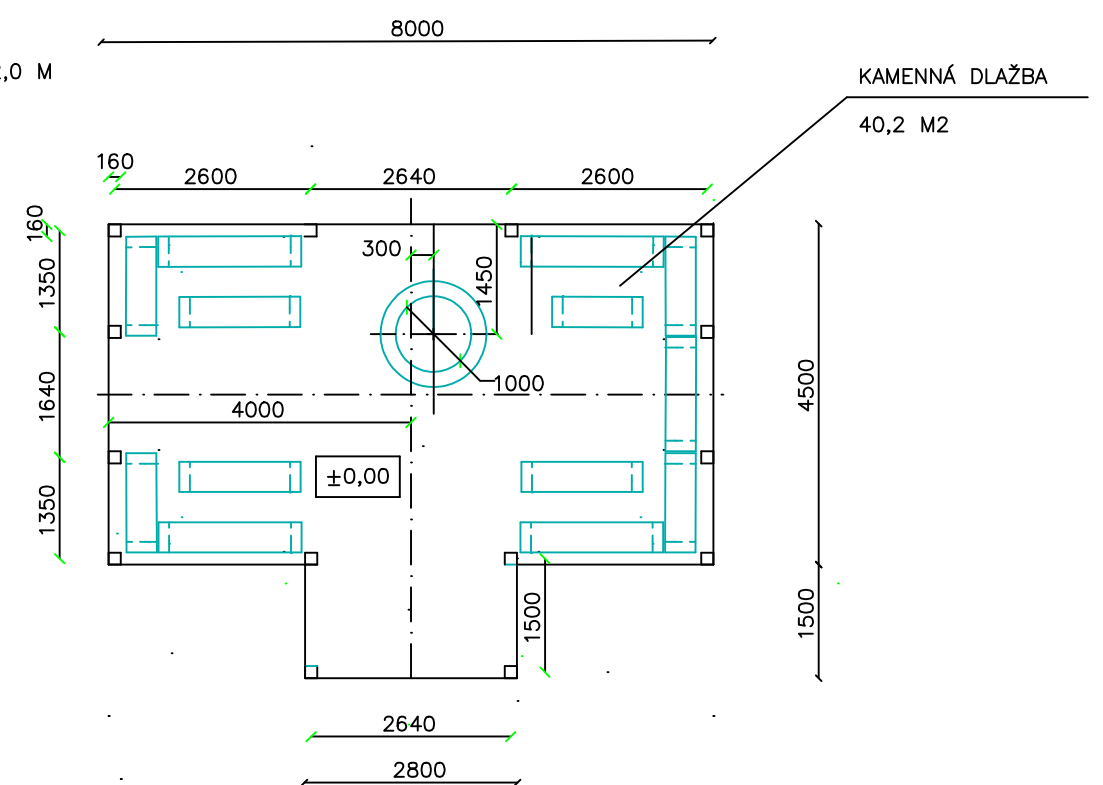

### DETAIL ZÁKLADOVÉ PATKY

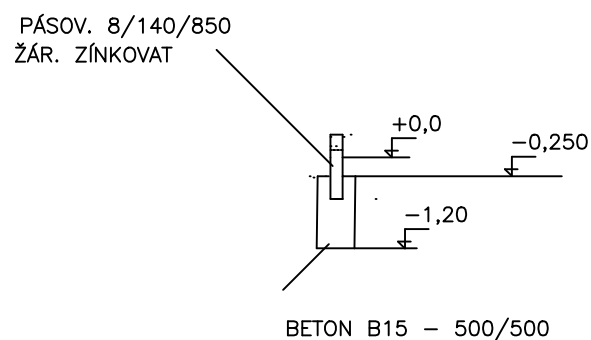

KRESLIL :	VYPRACOVAL :	KONTROLOVAL :	<b>Techprojekt s.r.o</b> Jilemnického 437, 582 01, Ústí nad Orlicí tel.: 465 525 312 fax: 465 525 582 www.techprojekt.com e-mail: techprojekt@techprojekt.com
Jaroslav Dostálek	Jaroslav Dostálek	Ing. Jaroslav Dostálek	
INVESTOR : LESY ČR, LESNÍ SPRÁVA LANŠKROUN			DATUM: 03/2014 MĚŘÍTKO: 1:100 FORMÁT: A3 ČÍSLO VÝKRESU: ST-01
OBJEKT :		DRUH PD: PD PRO OHLÁŠENÍ STAVBY	
NÁZEV AKCE :			ČÍSLO PARÉ :
Altán u Dělostřelecké tvrze BOUDA na pp.č. 699/1 KÚ Těchonín			
NÁZEV VÝKRESU :			
<b>ZÁKLADY A PŮDORYS PŘÍZEMÍ</b>			