



- VÝPIS KLEMPÍŘSKÝCH PRVKŮ (POPLASTOVANÝ PLECH):
- ZÁVĚTRNÁ LIŠTA RŠ 250 MM - 20,6 M
 - OKAPNÍ PLECH RŠ 250 MM - 16,8 M
 - OPLECHOVÁNÍ ÚZLABÍ RŠ 500 MM - 5,2 M
 - OPLECHOVÁNÍ PRŮCHODU KOMÍNU PR. 200 MM - 0,6 M²

PŘÍČNÝ ŘEZ – detail odvětrání – komín

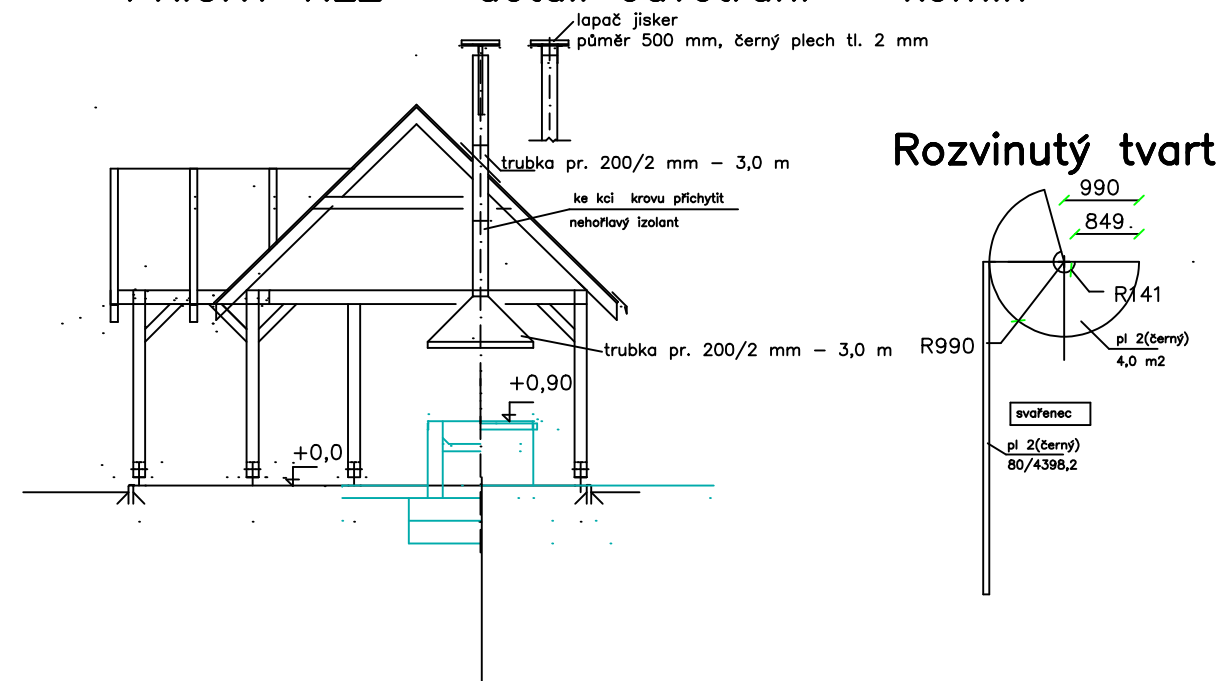

| | | | |
|---|-------------------|------------------------|--|
| KRESLIL : | VYPRACOVAL : | KONTROLOVAL : | Techprojekt s.r.o Jiřimnického 437, 562 01, Ústí nad Orlicí tel.: 465 525 312 fax: 465 525 562 www.techprojekt.com e-mail: techprojekt@techprojekt.com |
| Jaroslav Dostálek | Jaroslav Dostálek | Ing. Jaroslav Dostálek | |
| INVESTOR : LESY ČR, LESNÍ SPRÁVA LANŠKROUN | | |  |
| OBJEKT : | DRUH PD: | PD PRO OHLÁŠENÍ STAVBY | |
| NÁZEV AKCE : | | | DATUM: 03/2014 |
| Altán u Dělostřelecké tvrže BOUDA na pp.č. 699/1 KÚ Těchonín | | | MĚŘÍTKO: 1:100 |
| | | | FORMÁT: A3 |
| NÁZEV VÝKRESU : | | | ČÍSLO PARÉ : |
| PŮDORYS STŘECHY | | | ČÍSLO VÝKRESU: ST-04 |