


SEZNAM VYTČOVACÍCH BODŮ:

VB1 582815,25 1064644,17
 VB2 582821,36 1064639,01
 VB3 582818,45 1064635,57
 VB4 582812,35 1064640,74
 VB5 582815,50 1064636,11
 VB6 582813,36 1064637,91
 VB11 582805,30 1064651,50
 VB12 582808,10 1064649,13
 VB13 582805,73 1064646,33
 VB14 582802,93 1064648,69

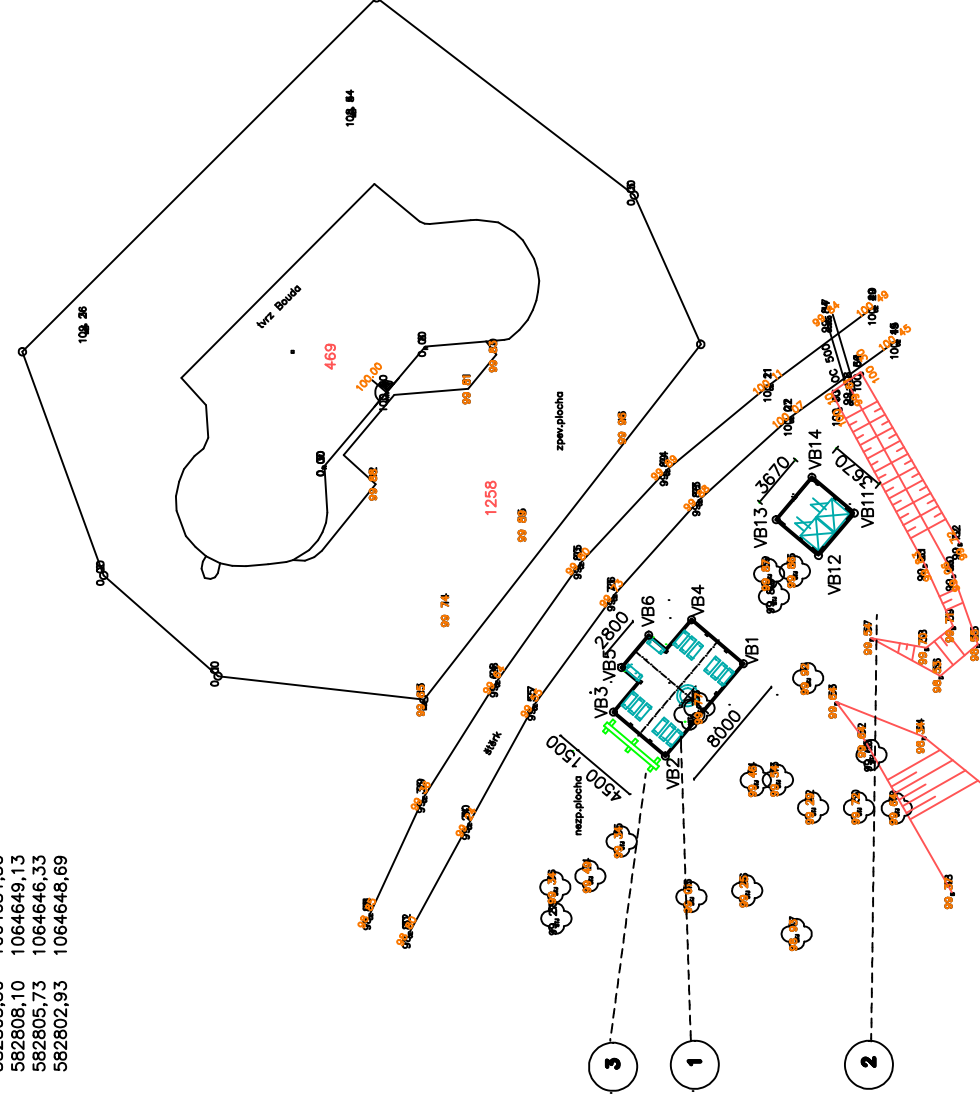

1 ALTÁN

2 PŘÍSTŘEŠEK NA CHEMICKÉ WC

3 DŘEVENNÝ STOJAN NA KOLA

KRESLIL :	VYPRACOVAL :	KONTROLOVAL :
Jaroslav Dostálek	Jaroslav Dostálek	Ing. Jaroslav Dostálek
INVESTOR : LESY ČR, LESNÍ SPRÁVA LANŠKROUN		
OBJEKT :	DRUH PD: PD PRO OHLÁŠENÍ STAVBY	
NÁZEV AKCE :	Altán u Dělostřelecké tvrze BOUDA na pp.č. 699/1 KÚ Těchonín	
NÁZEV VÝKRESU :	Situace	
Techprojekt s.r.o. Klamatická 437, 502 01, Ústí nad Orlicí tel.: 465 525 312 fax: 465 525 562 www.techprojekt.com e-mail: techprojekt@techprojekt.com		
DATUM: 03/2014		
MĚŘÍTKO: 1:500		ČÍSLO PARÉ :
FORMÁT: A4		
ČÍSLO VÝKRESU:		SIT-01