




1

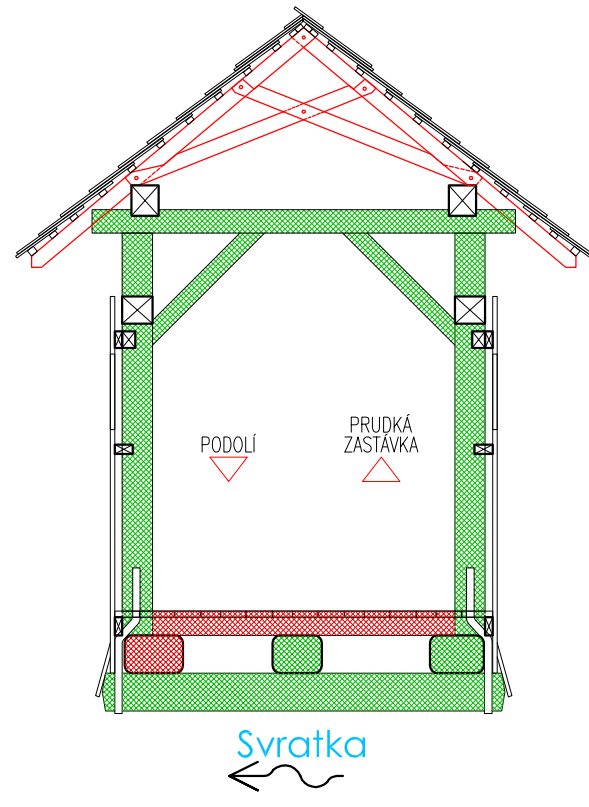


2

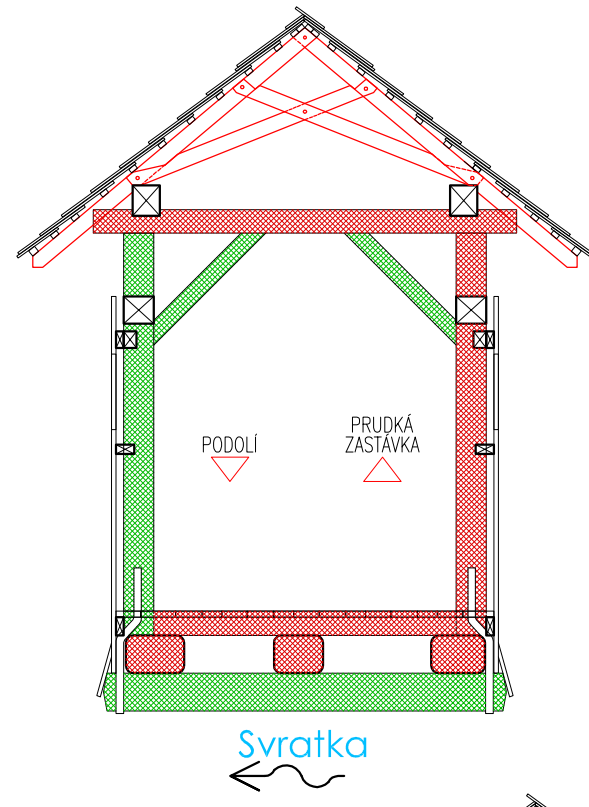


3

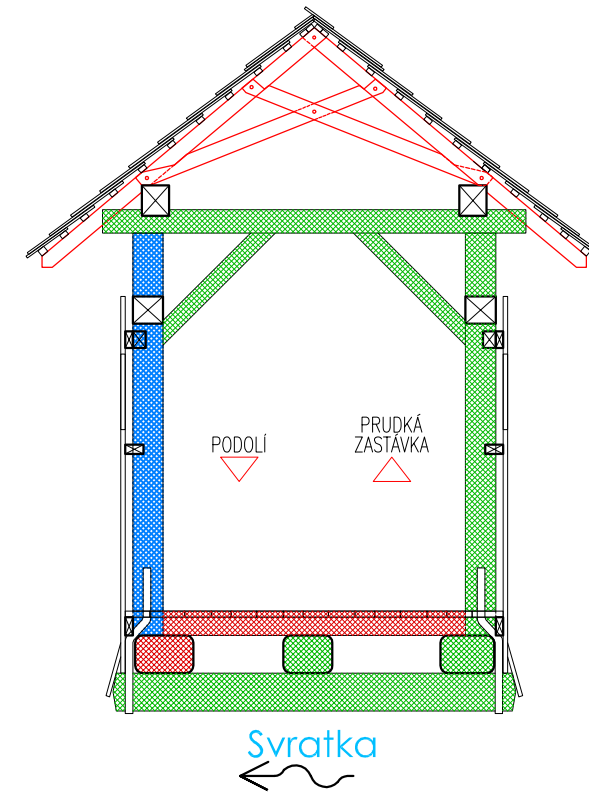


5

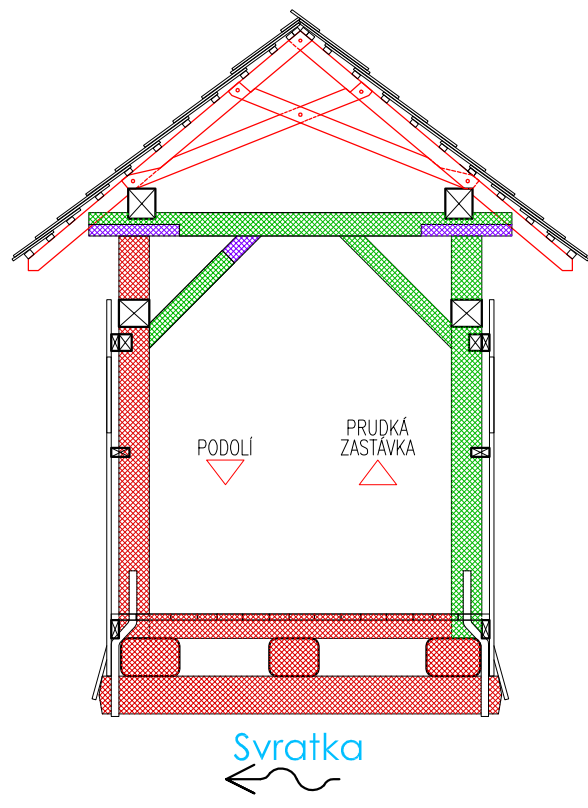

6

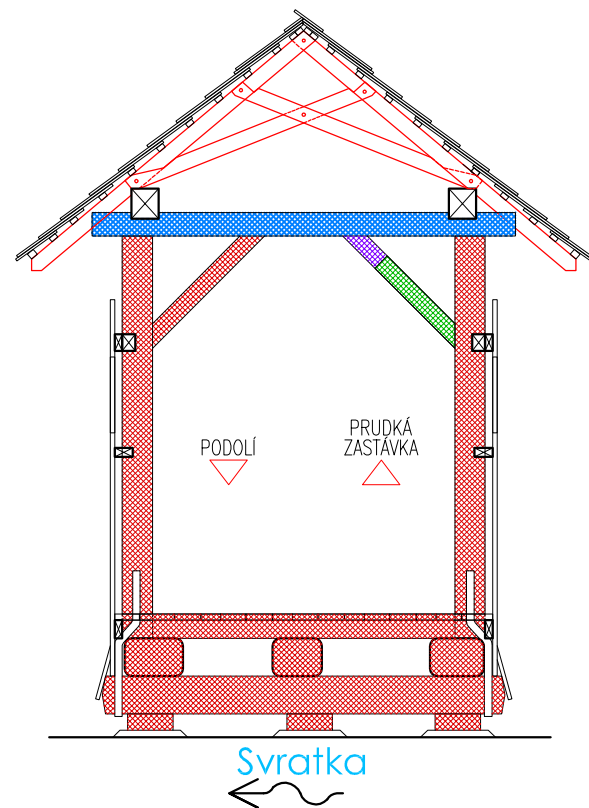

7

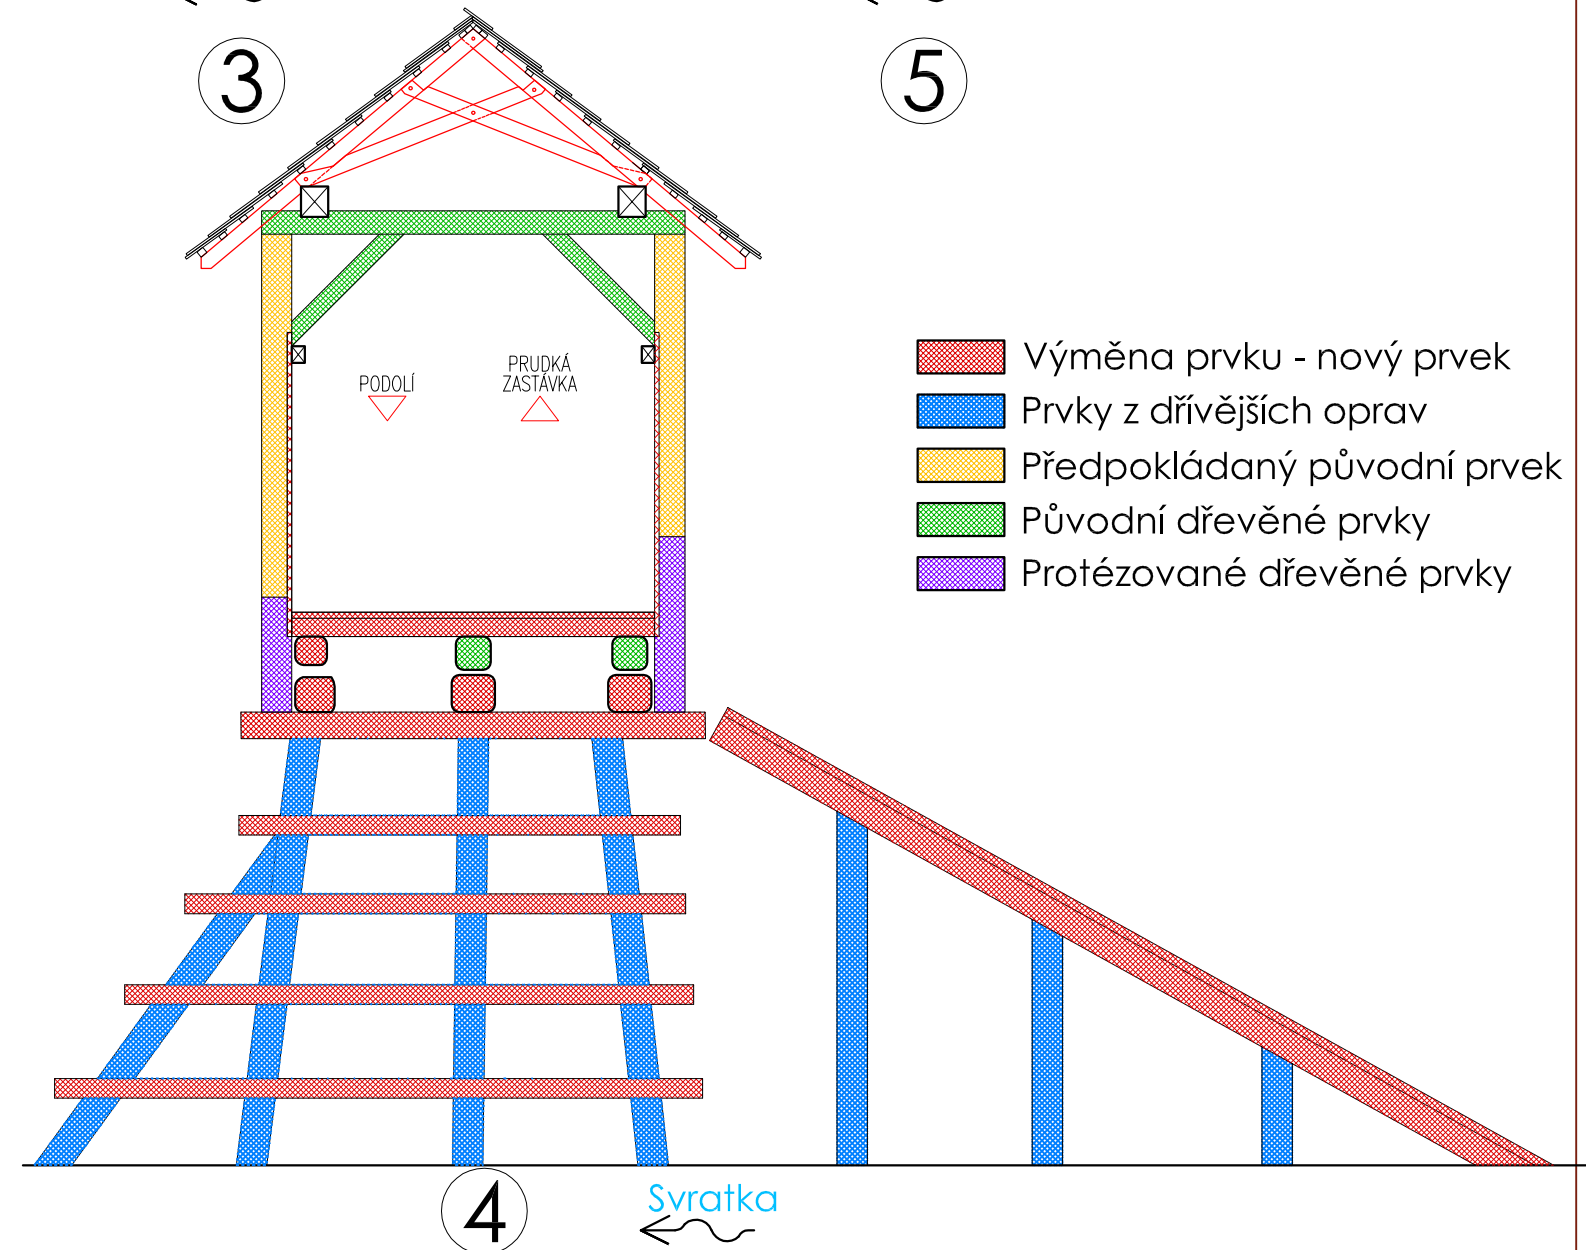

4

- Výměna prvku - nový prvek
- Prvky z dřívějších oprav
- Předpokládaný původní prvek
- Původní dřevěné prvky
- Protézované dřevěné prvky