PŮDORYS

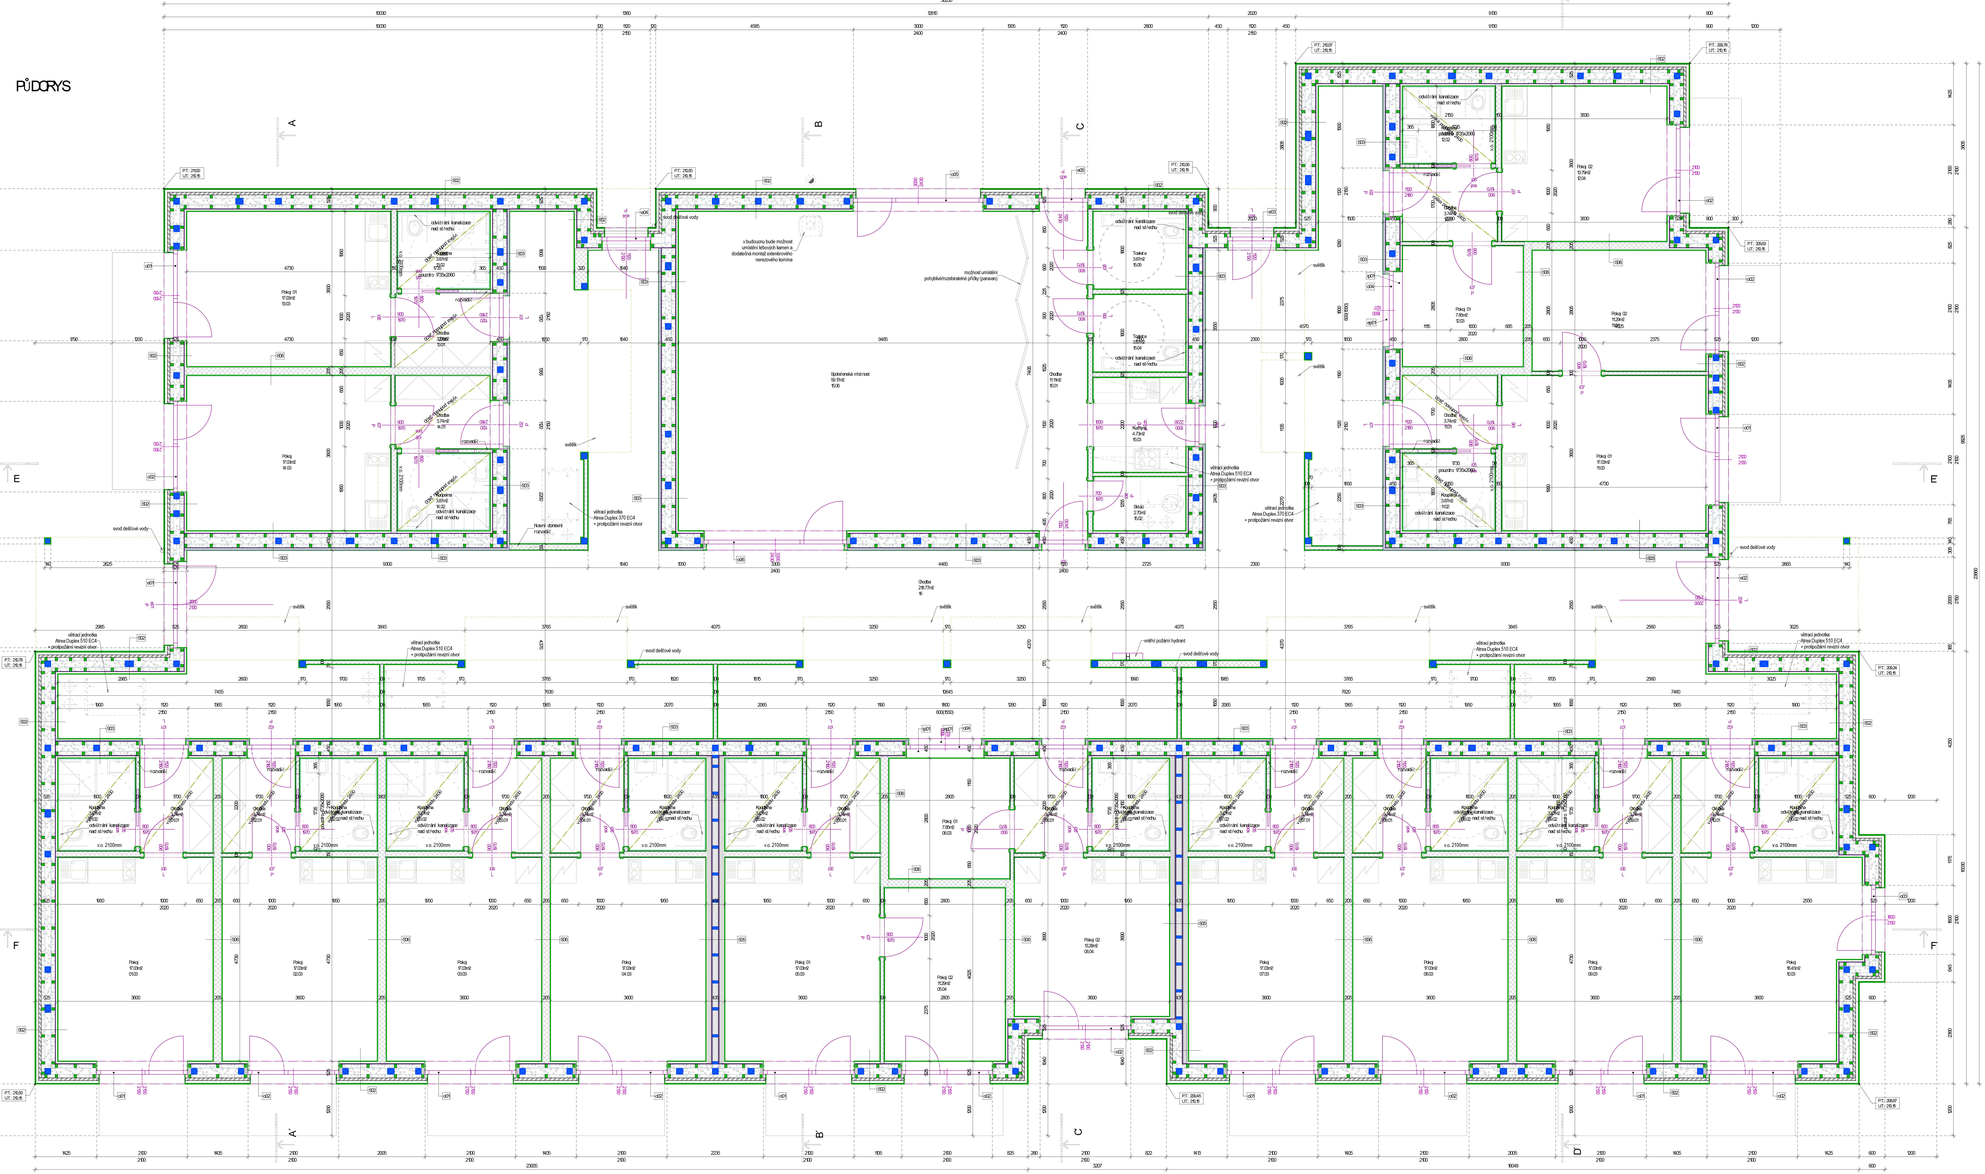

č.m	Označení	BruttoPl	Výška	Brutto/ podlaha	stěny	podhled	Poznámka
01.01	Chodba	3,74	2400	8,976	lamino	SDK (fire)	SDK (fire)
01.02	Koupelna	3,87	2400	9,288	ker. dlažba	SDK (fire, vlhkost)	
01.03	Pokoj	17,03	2600	44,273	lamino	SDK (fire)	SDK (fire)
02.01	Chodba	3,74	2400	8,976	lamino	SDK (fire)	SDK (fire)
02.02	Koupelna	3,87	2400	9,288	ker. dlažba	SDK (fire, vlhkost)	
02.03	Pokoj	17,03	2600	44,273	lamino	SDK (fire)	SDK (fire)
03.01	Chodba	3,74	2400	8,976	lamino	SDK (fire)	SDK (fire)
03.02	Koupelna	3,87	2400	9,288	ker. dlažba	SDK (fire, vlhkost)	
03.03	Pokoj	17,03	2600	44,273	lamino	SDK (fire)	SDK (fire)
04.01	Chodba	3,74	2400	8,976	lamino	SDK (fire)	SDK (fire)
04.02	Koupelna	3,87	2400	9,288	ker. dlažba	SDK (fire, vlhkost)	
04.03	Pokoj	17,03	2600	44,273	lamino	SDK (fire)	SDK (fire)
05.01	Chodba	3,74	2400	8,976	lamino	SDK (fire)	SDK (fire)
05.02	Koupelna	3,87	2400	9,288	ker. dlažba	SDK (fire, vlhkost)	
05.03	Pokoj 01	17,03	2600	44,273	lamino	SDK (fire)	SDK (fire)
05.04	Pokoj 02	11,29	2600	29,354	lamino	SDK (fire)	SDK (fire)
06.01	Chodba	3,74	2400	8,976	lamino	SDK (fire)	SDK (fire)
06.02	Koupelna	3,87	2400	9,288	ker. dlažba	SDK (fire, vlhkost)	
06.03	Pokoj 01	7,85	2600	20,420	lamino	SDK (fire)	SDK (fire)
06.04	Pokoj 02	13,28	2600	34,538	lamino	SDK (fire)	SDK (fire)
07.01	Chodba	3,74	2400	8,976	lamino	SDK (fire)	SDK (fire)
07.02	Koupelna	3,87	2400	9,288	ker. dlažba	SDK (fire, vlhkost)	
07.03	Pokoj	17,03	2600	44,273	lamino	SDK (fire)	SDK (fire)
08.01	Chodba	3,74	2400	8,976	lamino	SDK (fire)	SDK (fire)
08.02	Koupelna	3,87	2400	9,288	ker. dlažba	SDK (fire, vlhkost)	
08.03	Pokoj	17,03	2600	44,273	lamino	SDK (fire)	SDK (fire)
09.01	Chodba	3,74	2400	8,976	lamino	SDK (fire)	SDK (fire)
09.02	Koupelna	3,87	2400	9,288	ker. dlažba	SDK (fire, vlhkost)	
09.03	Pokoj	17,03	2600	44,273	lamino	SDK (fire)	SDK (fire)
10.01	Chodba	3,74	2400	8,976	lamino	SDK (fire)	SDK (fire)
10.02	Koupelna	3,87	2400	9,288	ker. dlažba	SDK (fire, vlhkost)	
10.03	Pokoj	19,45	2900	47,970	lamino	SDK (fire)	SDK (fire)
11.01	Chodba	3,74	2400	8,976	lamino	SDK (fire)	SDK (fire)
11.02	Koupelna	3,87	2400	9,288	ker. dlažba	SDK (fire, vlhkost)	
11.03	Pokoj 01	17,03	2600	44,273	lamino	SDK (fire)	SDK (fire)
11.04	Pokoj 02	11,29	2600	29,354	lamino	SDK (fire)	SDK (fire)
12.01	Chodba	3,74	2400	8,976	lamino	SDK (fire)	SDK (fire)
12.02	Koupelna	3,87	2400	9,288	ker. dlažba	SDK (fire, vlhkost)	
12.03	Pokoj 01	7,85	2600	20,420	lamino	SDK (fire)	SDK (fire)
12.04	Pokoj 02	13,79	2600	35,849	lamino	SDK (fire)	SDK (fire)
13.01	Chodba	3,74	2400	8,976	lamino	SDK (fire)	SDK (fire)
13.02	Koupelna	3,87	2400	9,288	ker. dlažba	SDK (fire, vlhkost)	
13.03	Pokoj 01	17,03	2600	44,273	lamino	SDK (fire)	SDK (fire)
14.01	Chodba	3,74	2400	8,976	lamino	SDK (fire)	SDK (fire)
14.02	Koupelna	3,87	2400	9,288	ker. dlažba	SDK (fire, vlhkost)	
14.03	Pokoj	17,03	2600	44,273	lamino	SDK (fire)	SDK (fire)
15.01	Chodba	11,15	2500	27,769	lamino	SDK (fire)	SDK (fire)
15.02	Sklad	2,70	2500	6,746	ker. dlažba	SDK (fire)	SDK (fire)
15.03	Kuchyně	4,73	2500	11,825	ker. dlažba	SDK (fire)	SDK (fire)
15.04	Toaletka	3,87	2500	9,675	ker. dlažba	SDK (fire)	SDK (fire)
15.05	Toaletka	3,87	2500	9,675	ker. dlažba	SDK (fire)	SDK (fire)
15.06	Společenská místnost	59,17	2500	147,95	ker. dlažba	SDK (fire)	SDK (fire)
16	Chodba	218,77	2650	579,733	ker. dlažba	SDK (fire)	SDK (fire)

POZNÁMKY:
V plochách místností zahrnuty tloušťky omítek.
Okna jsou kdykoliv bez přesahu hlavní izolace / SDK obkladu přes rám okna (stavební otvor).
Výškové kóty se vždy vztahují k ±0,000 = hrubá podlaha 1NP.
Výška stavebního otvoru interiérových dveří je u dveřních dveří uvažována vždy o 50mm větší než průchozí výška (dveře v 197ormové 2020mm), u dveří posuvných o do použitá o 50mm.
vložit dveře v 197ormovou 2060mm. Nutno upřesnit dle konkrétních zvolených výrobků a případní úpravě rozměr stavebních otvorů.
Prostupy menší než 100mm se uvažují vrtat dodatečně (např. vytápění, kabely elektro,..).
Prostupy pro profese nutno koordinovat dle výkresů jednotlivých profesí (nesmíme pouze prostupy
hlavních rozvodů a konzové prvky, ostatní nutno doplnit dle jednotlivých profesních částí).
Veškeré prostupy skrz železobetonovou stěnu nutno provést zpunktování! Případné chybějící prostupy
možnost dodatečného provrtání rozvodů nutno také zpunktovat zasílejte s možností budoucího otevření,
protažení kabelů a provozuschopnění chráněných!
Nákresnosti různých konstrukcí budou řádně zaměřeny (dotmeleny, oměřovány a poz) dle upřesnění s investorem
Součástí vnitřních omítek budou i rohová kootvé a dilatační podmítkové lišty, výztužné omítkové síťky
na přechodech různých materiálových podkladů, a dotmelení nákresnosti na konspirační konstrukce. Součástí
dodávky podlah budou přechodové lišty ossazené na rozhraní zmín podlah.
Nákresnost řešitelných výjmí na povrchovou úpravu stěn bude řešena dilatační spárou šířky min5mm se
zatmelením silikonovým nebo plastovým tmelem.
Dlažbu v podlahách budou řešeny dle návrhu výtvarného dodavatele - viditelné prvky nutno konzultovat
s investorem.
Řešení povrchové úpravy stěn a stropů budou upřesněny dle specifikace investora (obklady,..).
Ve všech místnostech bude podhled tvořen protipožárními SDK deskami, v koupelnách a na WC protipožárními
deskami impregnovaných (např.vlaz.Knauf.).
Přesné pozice a rozměry jednotlivých zařizovacích předmětů budou upřesněny investorem.Přívody instalací
pro tyto zařizovací předměty budou případně upraveny dle výbraného typu a přesné pozic.

LEGENDA MATERIÁLŮ:

- TEPELNÁ IZOLACE - minerální vlna
- TEPELNÁ IZOLACE - EPS, XPS, PIR (viz skladby konstrukcí)
- SÁDROKARTONOVÉ DUO STĚNY tl.: 100 až 175mm
- ZTRACENÉ BEDNĚNÍ Z PROLISOVANÝCH BETONOVÝCH TVÁRNIC tl. 250, 300, 400mm
- ZDIVO Z CIHELNÝCH BLOČ

+/- 0,000 = 210,50 mm.n.m

katastrální území TÝNEC NAD LABEM 772356 (okres Kolín)

Symbiosa
ATELIÉR ARCHITEKT
DERNOVÁ MIROVA 3, 466 01 JABLONEC NAD NISOU
IČ/DIČ: 07555624 CZ

AKCE:
KOMUNITNÍ DŮM PRO SENIORY

MÍSTO:
parc.: `1200/4, parc.: `1200/5,
parc.: `1200/6, K.Ú. Týnec nad Labem

STUPEŇ PD:
DUR + DSP

ARCHITEKT:
Ing.arch. Ond ej Novosad

ZODPOV. ČNÝ PROJEKTANT:
Ing. Stanislav Kolá

PROJEKTANT:
Ing. David Chudoba
+420 737 859 089

ČÁST:
D.1.1. ARCHITEKTONICKO-STAVEBNÍ ŘEŠENÍ

ČÍSLO OBJEKTU/VÝKRESU:
D.1.1.3
PŮDORYS

DATUM: 25.11.2015
M / FORMÁT: 1 : 50.00

PAŽITKO / KOPIE: