## ŘEZ E-E

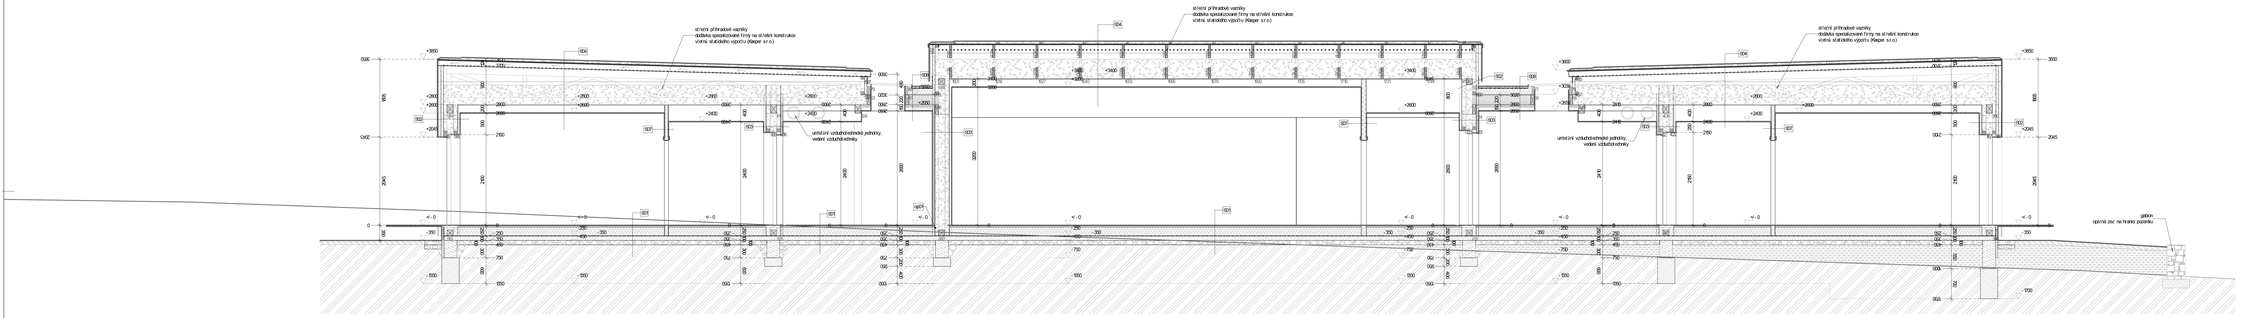


## ŘEZ F-F

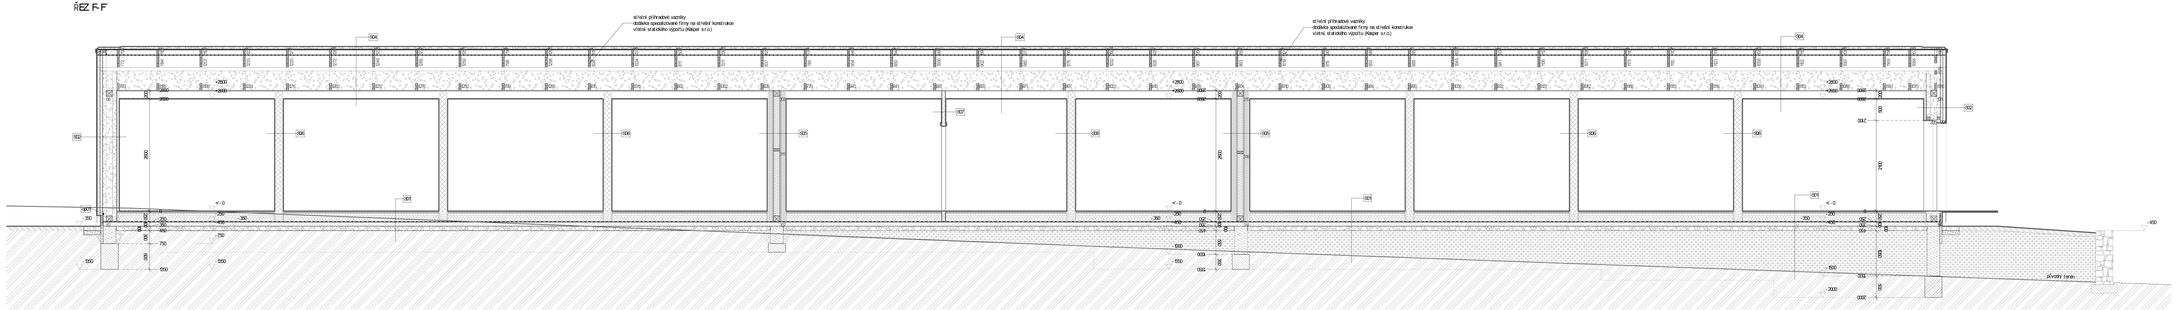


### LEGENDA MATERIÁLŮ:

- DŘEVOVLÁKNITÉ DESKY (fy Steico)
- ZDIVO Z KERAMICKÝCH PŘÍHRADVÁREK (yong)
- TEPELNÁ IZOLACE - tvrdá minerální vlna v místech s delšího nebytové zatížení nahradit minerální tepelnou izolací
- TEPELNÁ IZOLACE - minerální vlna
- TEPELNÁ IZOLACE - EPS X15, PIR (viz skladby konstrukcí)
- HYDROIZOLACE (viz skladby konstrukcí)
- PROSTÝ BETON C30/ 20 XC
- BETON ŽELEZOVÝ beton prostý C30/ 20 XC, ocel B-mesh R06 (9)
- NIVELÁZNA
- ROSTLÁ ZEMINA
- HUTNĚNÝ NÁSYP ZEMINOU
- NÁSYP PRAMENITÉ NENAMRNINNÉ (kačírek)
- HUTNĚNÝ ŠTĚRKOVÝ ROZSYP
- SKRÝVANÉ KONCE DLUŽÍ SETRV 11. 100 at 375mm
- OBKLAD DISKAM CEMRFT CLE SPECIFIKACE INASTROJA
- DŘEVĚNÝ OBKLAD CLE SPECIFIKACE INASTROJA

+/- 0,000 = 210,50 mnm

Symbiosa

ATELIER ARCHITEKT :
DIVÍNOVA 1/1620/24, 4, 466 01 JABLONEC NAD NISOU
IČO 04 - 01 - 1980 CZ

AKCE:

# KOMUNITNÍ DŮM PRO SENIORY

MÍSTO:

par.č. : 1200/ 4, par.č. : 1200/ 5,
par.č. : 1200/ 6, K.Ú. Týnec nad Labem

STUPEŇ: PD

DÚR + DSP

ARCHITEKT:

Ing.arch. Ondřej Novosad

ZODPOV. OSV. PROJEKTANT:

Ing. Stanislav Kolá

PROJEKTANT:

Ing. David Chudoba
+420 737 859 089

ČÁST:

D.1.1. ARCHITEKTONICKO STAVEBNÍ ŘEŠENÍ

OBSAH VÝKRESU:

# D.1.1.8
# ŘEZY 02

DATUM: 25.11.2015

M / FORMÁT: 1 : 50.00

RAZÍTKO / KOPIE: