




ŘEZY KONSTRUKCÍ

ŘEZ A-A'

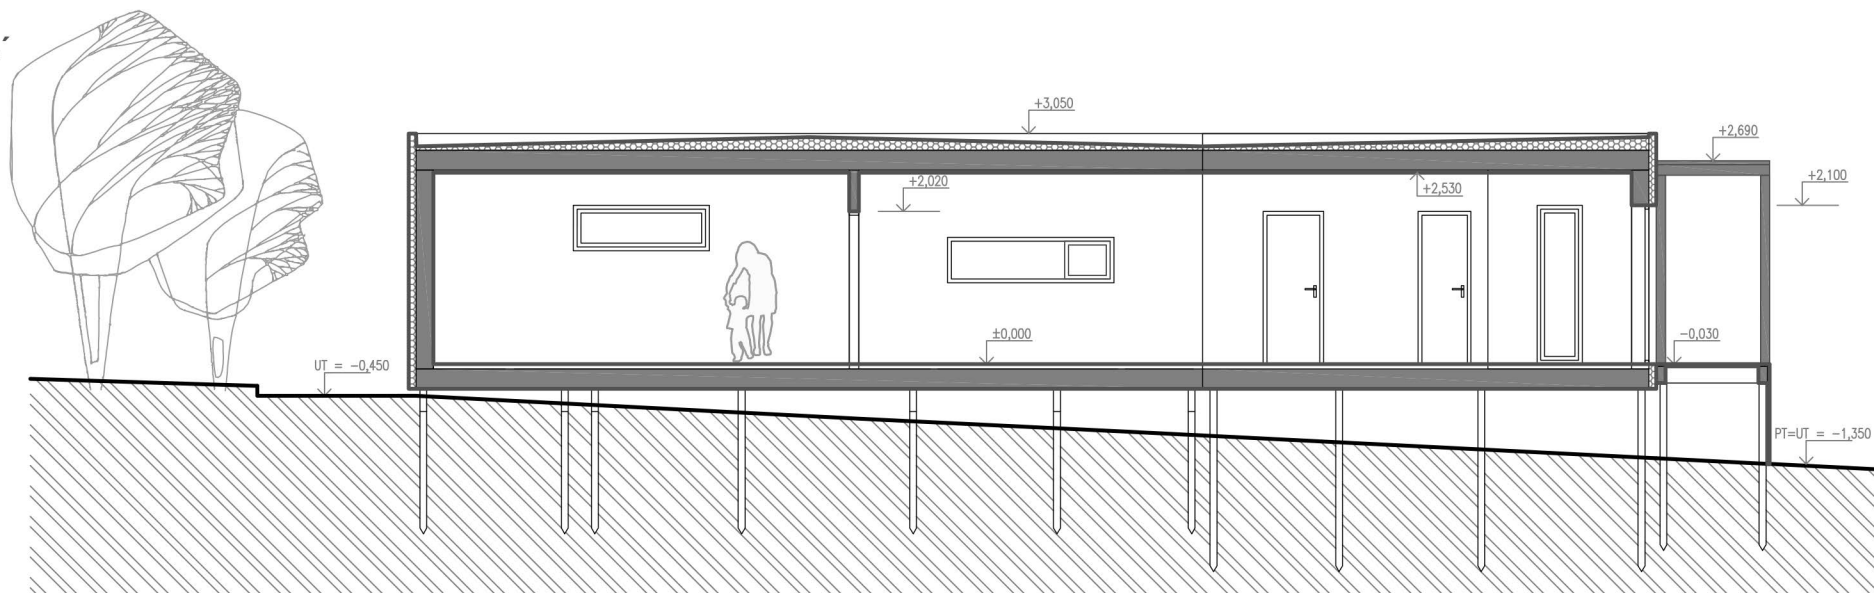

ŘEZ B-B'

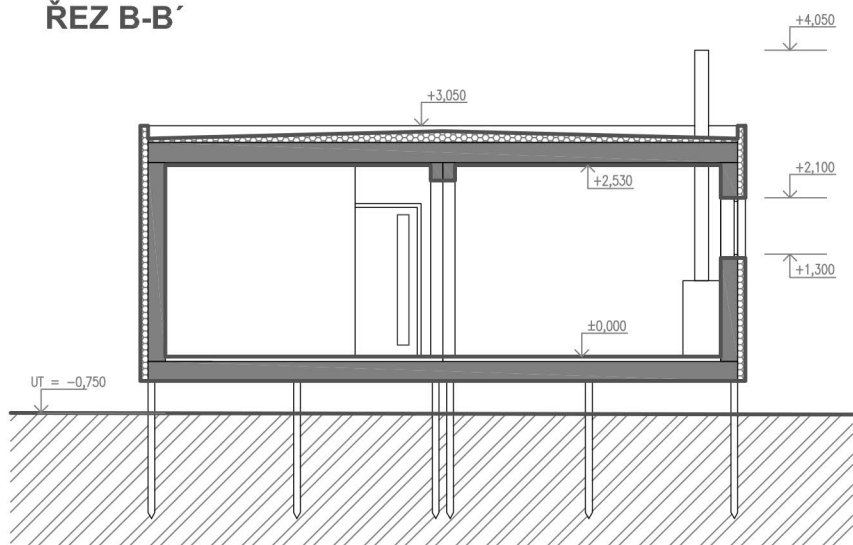

ZODPOVĚDNÝ PROJEKTANT	PROJEKTANTKA	VYPRACOVALA	 Eto modular development s.r.o. modulární dřevostavby Opatovice 61, 686 01 Uh. Hradiště IČO: 00020293, DIČ: CZ00020293 www.etomodular.cz	
Ing. Radomír Svatek	Ing. Gabriela Šmardová	Ing. Gabriela Šmardová		
INVESTOR	Manželé Lukáš a Kateřina Plasgurovi, Beskydské sídliště 1210, 744 01 Frenštát p. R			
MÍSTO STAVBY	parc. č. 1493/2 a 1493/3, k. ú. Tichá na Moravě			
NOVOSTAVBA RD TICHÁ parc. č. 1493/2 a 1493/3, k. ú.: Tichá na Moravě			FORMÁT: 2xA4	Paré:
			DATUM: 04/2020	
ŘEZ A-A', B-B'			STUPEŇ: STUDIE	
			MĚŘÍTKO: 1:100	
ŘEZ A-A', B-B'			VÝKR. ČÍSLO: D.02	Část: STAVEBNÍ