


TYOLOGIE / DLE FUNKCE KOMERČNÍ

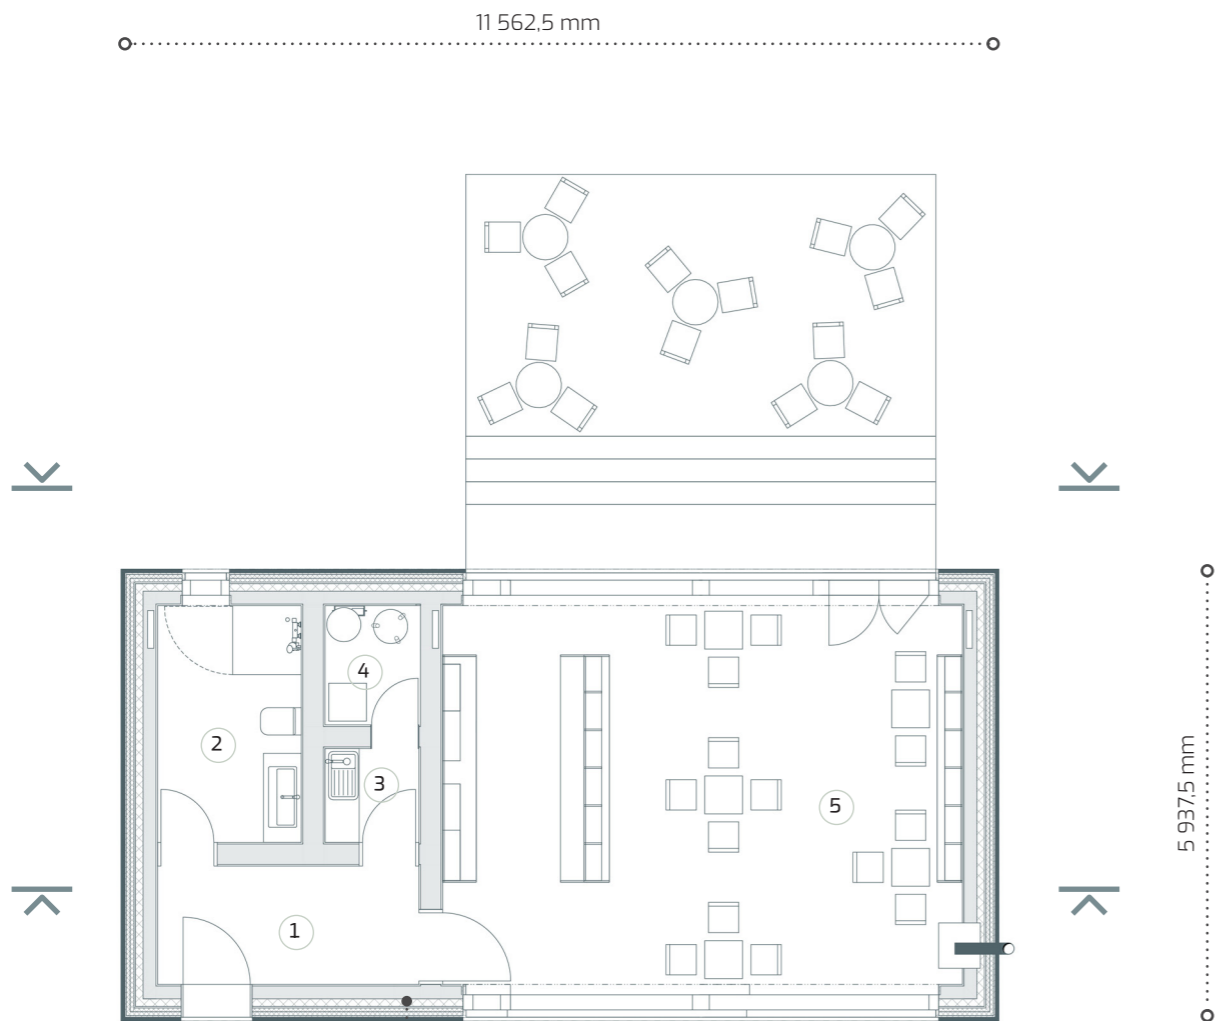


- SKLADBA KONSTRUKCE
- překlíčka 21 mm
 - dřevoláknitá konstrukční deska 22 mm
 - dřevoláknitá tepelná izolace 2 x 50 mm
 - překlíčka 21 mm
 - dřevoláknitá izolační deska 100 mm
 - vzduchová mezera
- PŮDORYS | M 1:100

- LEGENDA MÍSTNOSTÍ
- ① Vstupní hala / šatna
 - ② Koupelna s toaletou
 - ③ Kuchyňka
 - ④ Technická místnost
 - ⑤ Prodejna




TYOLOGIE / DLE FUNKCE ADMINISTRATIVNÍ

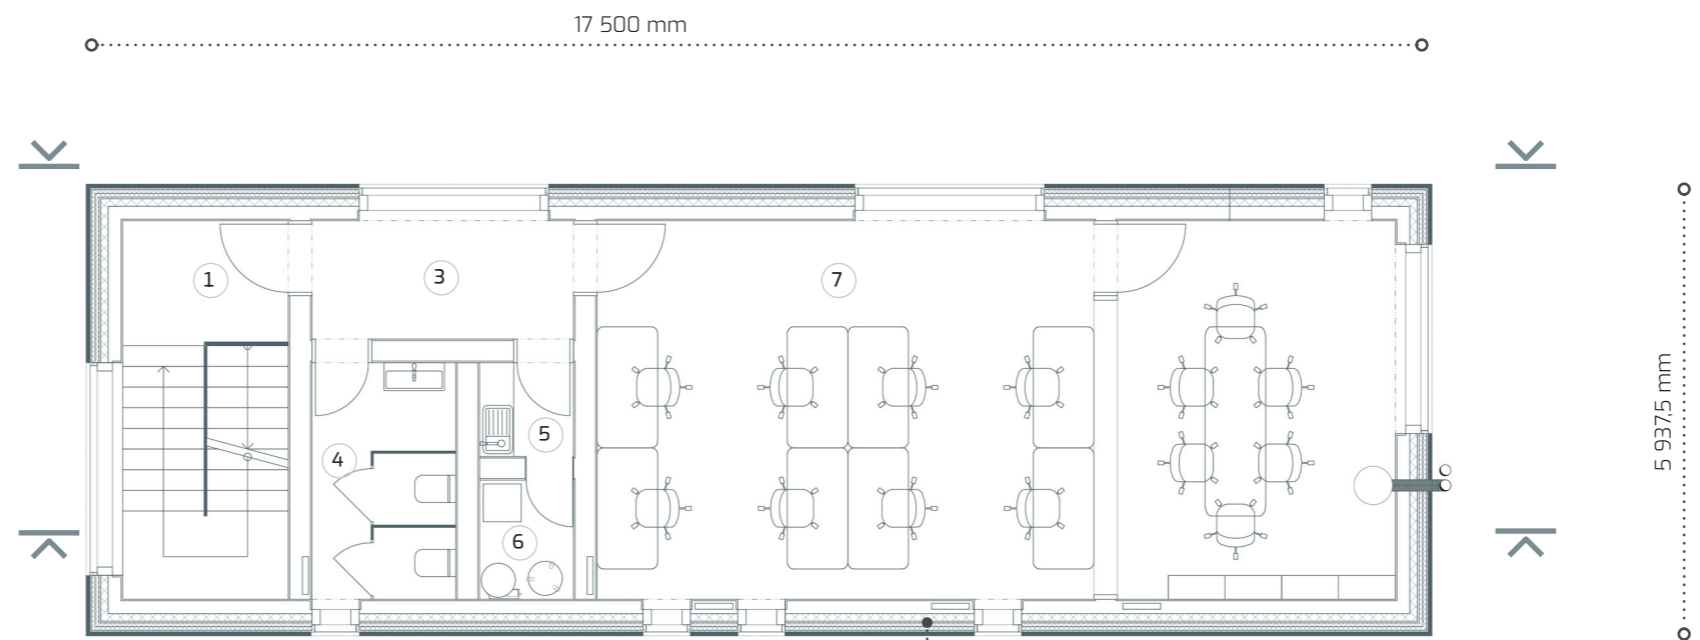

- SKLADBA KONSTRUKCE
- dřevoláknitá konstrukční deska 22 mm
 - dřevoláknitá tepelná izolace 2 x 50 mm
 - překližka 21 mm
 - dřevoláknitá izolační deska 100 mm
 - vzduchová mezera
 - překližka 21 mm

ZNP

PŮDORYS | M 1:100

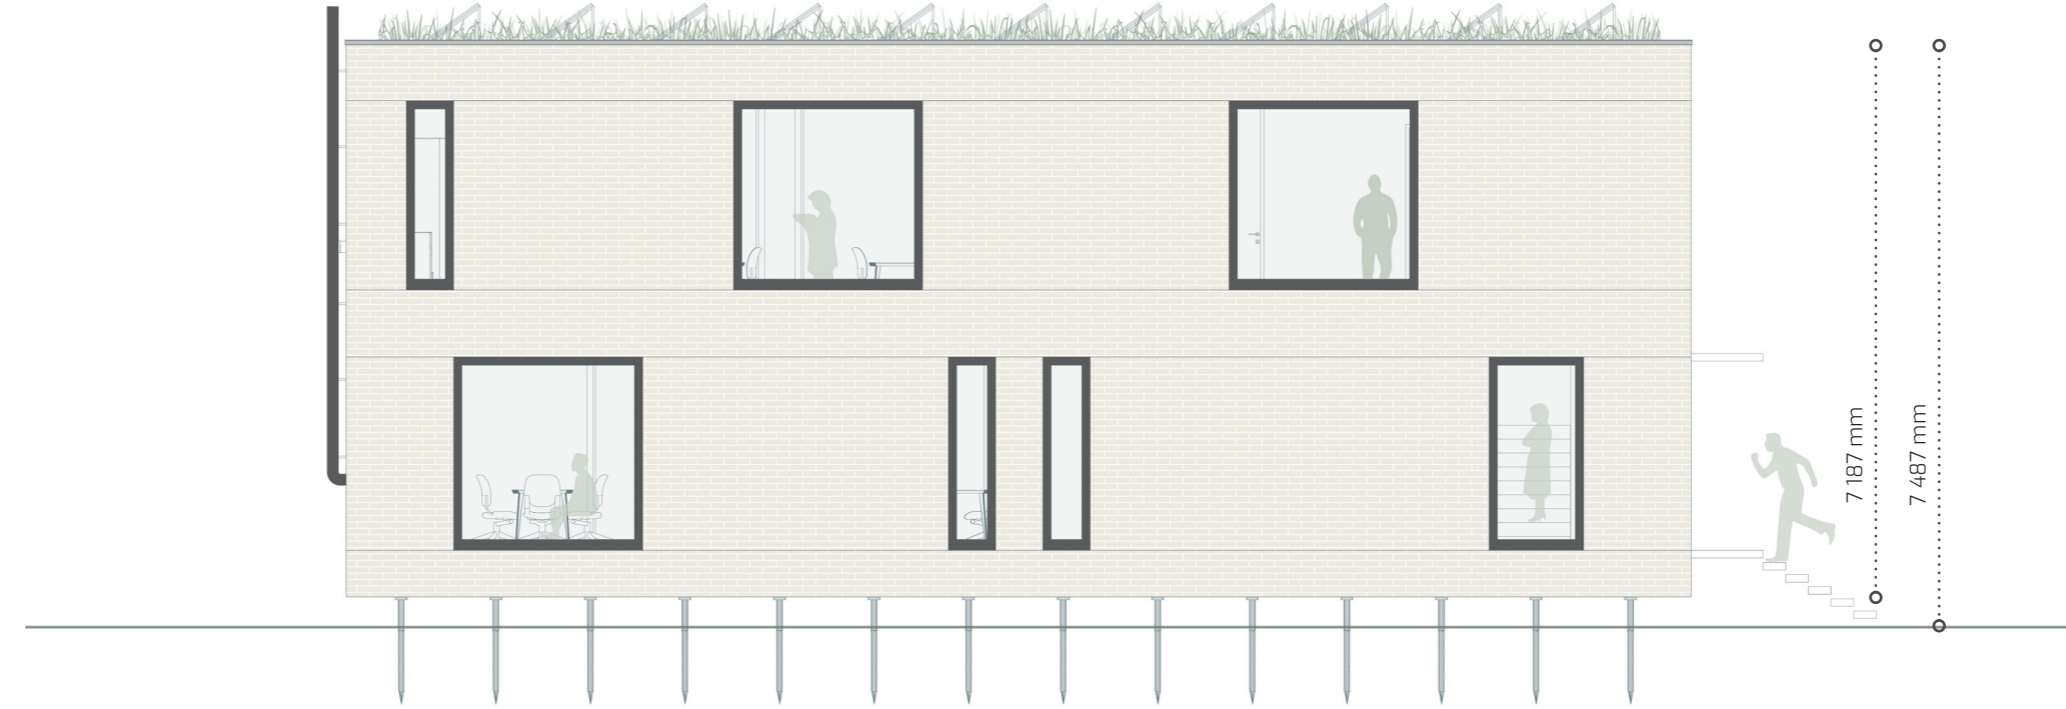

POHLED | M 1:100

- LEGENDA MÍSTNOSTÍ
- ① Vstupní hala
 - ② Šatna pod schodištěm s úklidovkou
 - ③ Chodba
 - ④ Toalety
 - ⑤ Kuchyňka
 - ⑥ Technická místnost
 - ⑦ Technická místnost
 - ⑧ Jednací místnost

