


TLoušťka obvod. zdi - Hliněná omítka 600 3350 250 5400 13800 250 5400 250 3320 630 TLoušťka obvod. zdi - dřevěný obklad

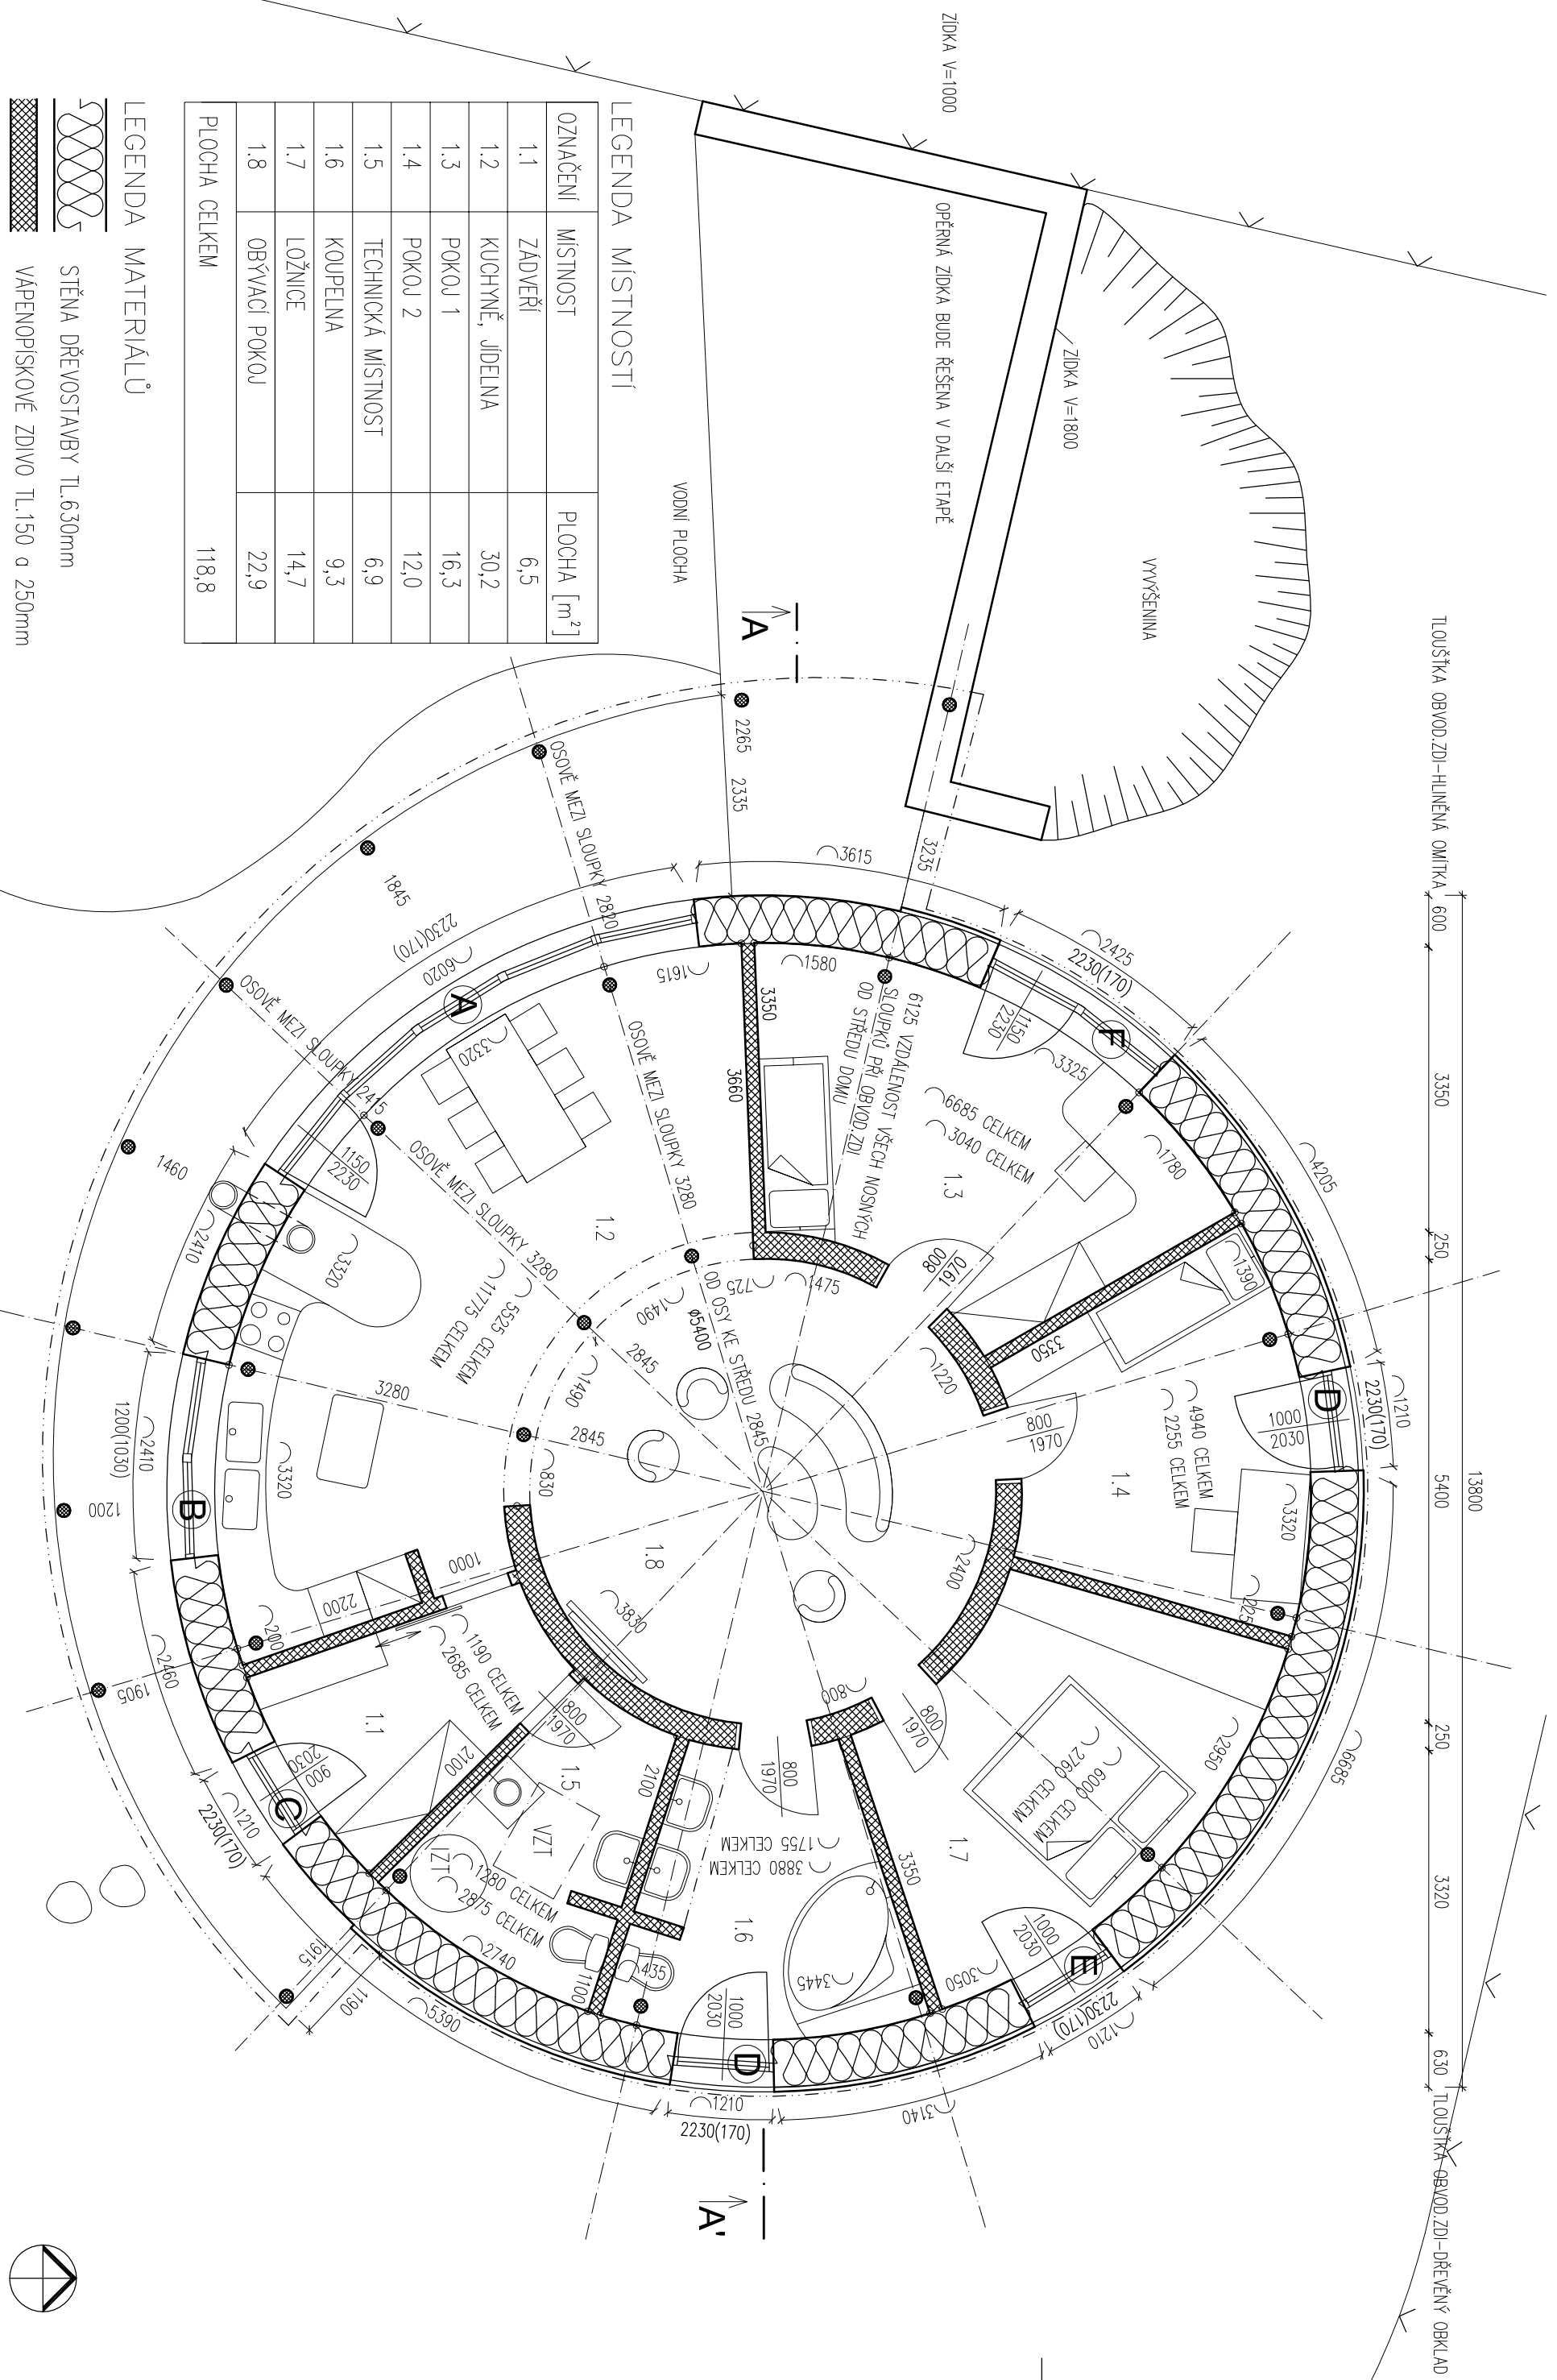

OZNAČENÍ	MÍSTNOST	PLOCHA [m ²]
1.1	ZADVĚŘÍ	6,5
1.2	KUCHYŇE, JIDELNA	30,2
1.3	POKOJ 1	16,3
1.4	POKOJ 2	12,0
1.5	TECHNICKÁ MÍSTNOST	6,9
1.6	KOUPELNA	9,3
1.7	LOŽNICE	14,7
1.8	OBÝVACÍ POKOJ	22,9
PLOCHA CELKEM		118,8

LEGENDA MÍSTNOSTÍ

LEGENDA MATERIÁLŮ

- STĚNA DŘEVOSTAVBY TL.630mm
- VÁPENOPÍSKOVÉ ZDIVO TL.150 a 250mm
- NOSNÝ MASIV DŘEVĚNÝ SLOUPEK Ø200mm
- HRANICE POZEMKU

±0.00= 493.80 m.n.m

VEDOUcí PROJEKTANT:	ZODPOVĚDNÝ PROJEKTANT:	ELAM	ATELIER ELAM
ING.ARCH. MOJMIŘ HUIDEC	MICHAL HENDRICH		Pakarská 6, 60200 Brno
MÍSTO STAVBY: Rapotice, p.č. 885/1, 884/1	INVESTOR: Jitka a Petr Valařochovi, Rapotice	mal@elam.cz	telefon/fax: 543 234 510
STAVBA: RODINNÝ DŮM V RAPOTICÍCH	STAVBA: RODINNÝ DŮM V RAPOTICÍCH	www.elam.cz	
PŮDORYS 1.NP	MĚŘITKO: 1:50	DATA: 05/2010	STUPEŇ: REALIZAČNÍ DOK.
			VÝKRES Č.: 3