


pohled jihozápadní

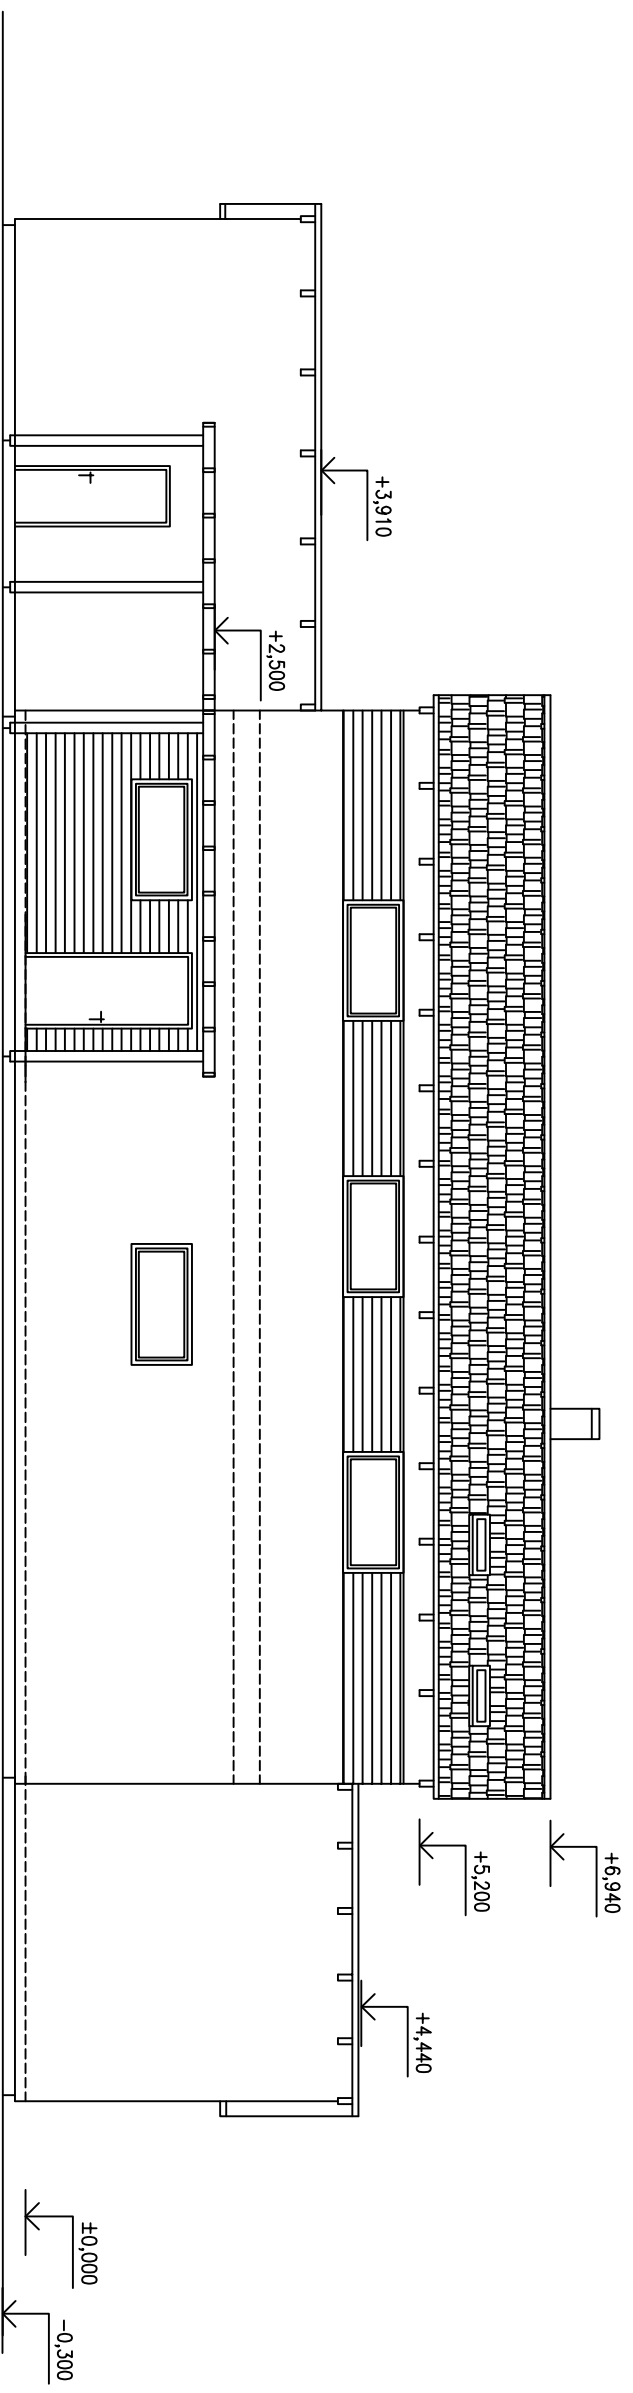

pohled severovýchodní

investor:	Ing. Tomáš Čermohorský, CSC. Pernštyňská 116, 533 41 Lázně Bohdaneč
odpovědný projektant:	Ing. Štěpán Pavlík
projektant:	Ing. Štěpán Pavlík
akce:	<b>NOVOSTAVBA RODINNÉHO DOMU</b> p.č. 797/42, obec Lázně Bohdaneč k.ú. Lázně Bohdaneč, kraj Pardubický
obsah:	POHLEDY 3, 4
zak. číslo:	
paré číslo:	
formát:	2 A4
datum:	12/2008
měřítko:	1:100
stupeň:	č. výřezu:
<b>PDSP</b>	<b>09</b>
www.zdeste.cz   IČ: 659 69 413   +420 604 836 662   zdeste@zdeste.cz   všechna autorská práva vyhrazena © 2008	