

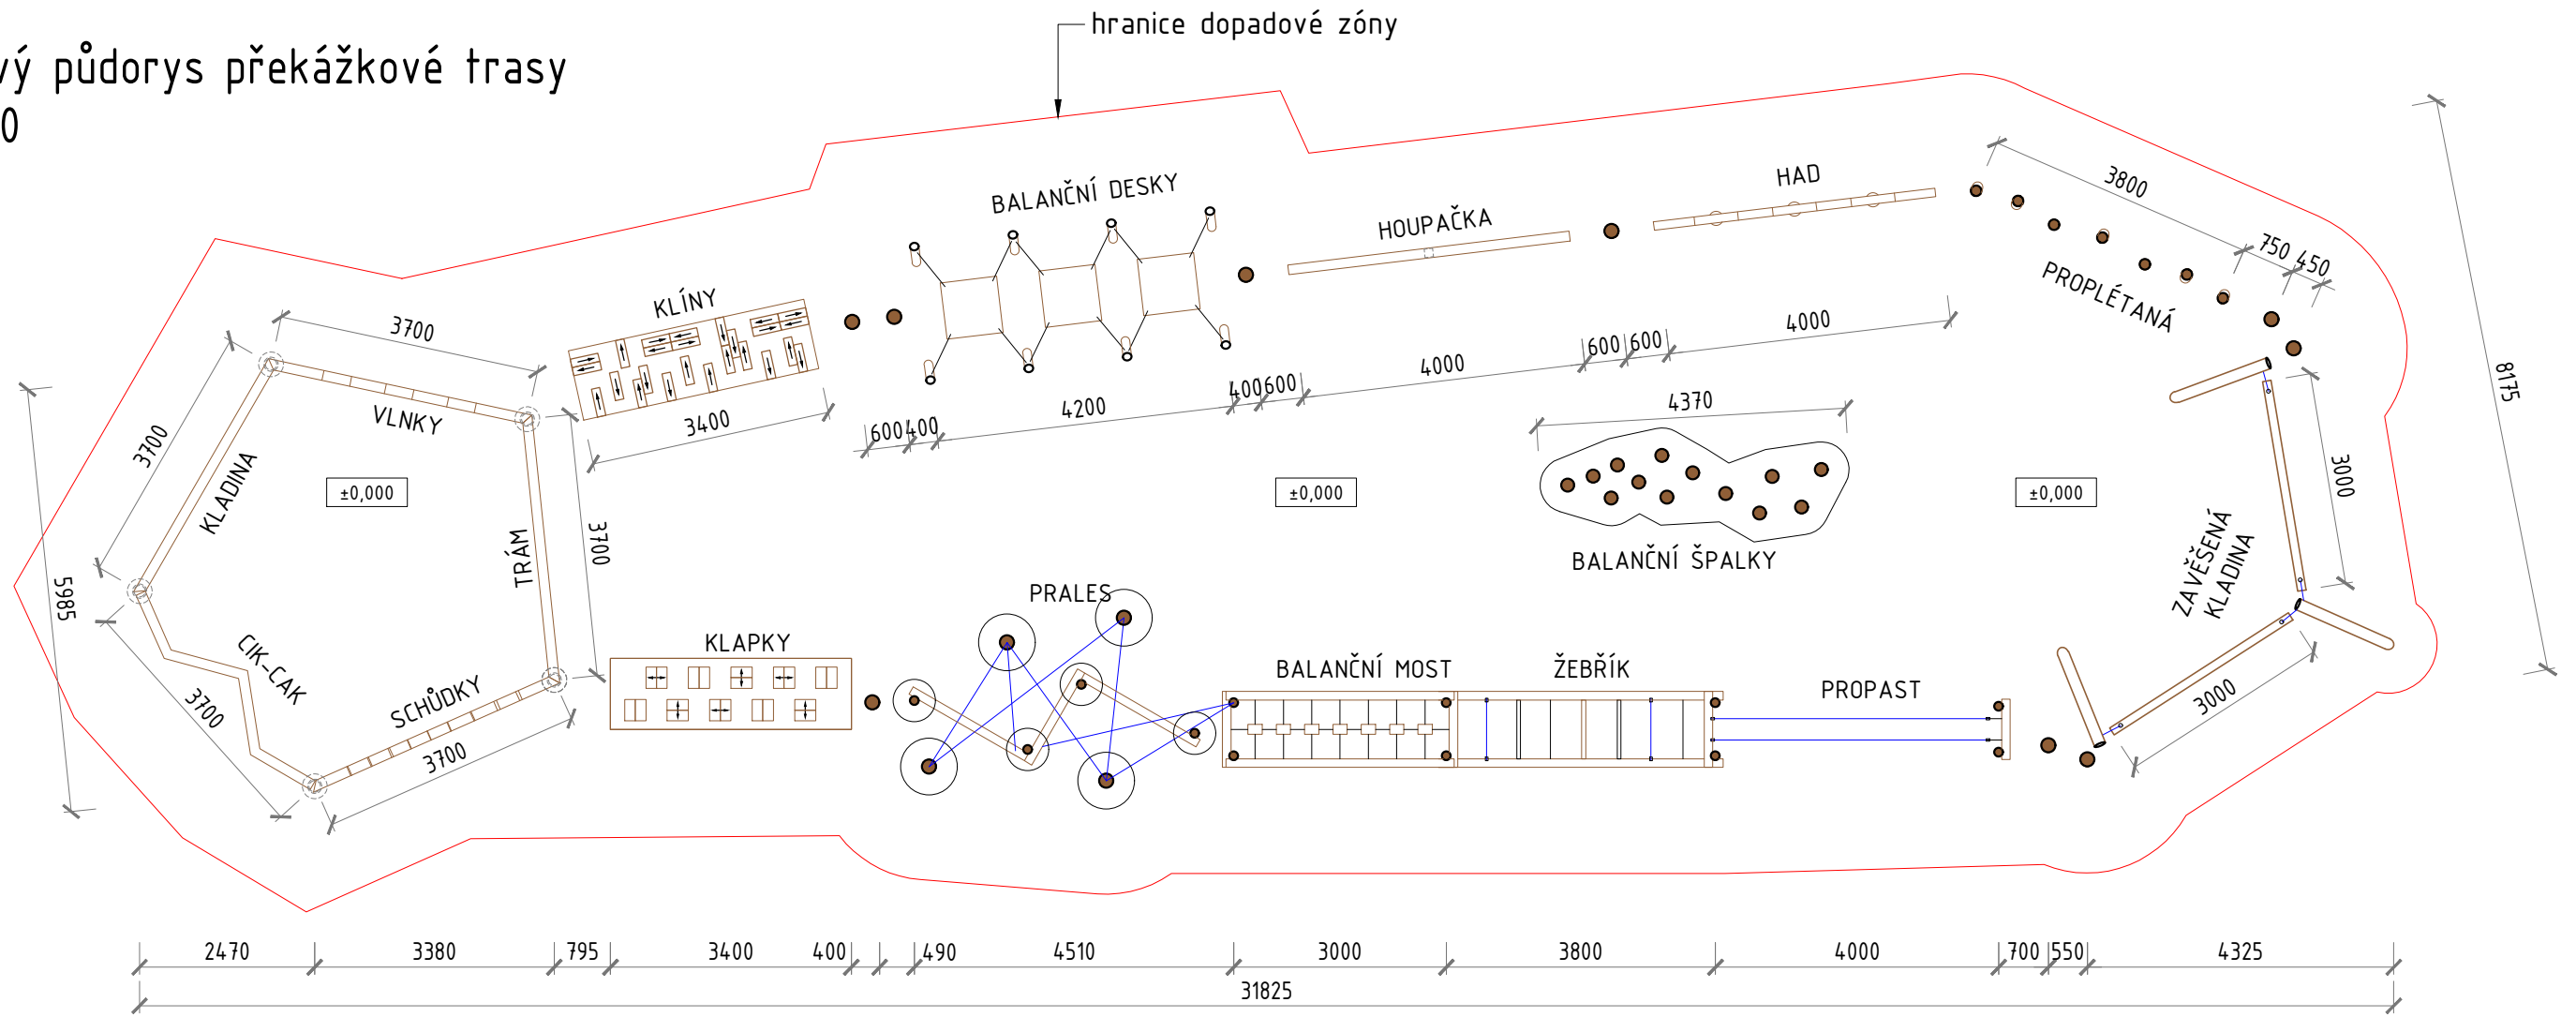


Celkový půdorys překážkové trasy M 1:100

○ SLOUPEK PRO PROVOZNÍ ŘÁD VIZ SITUACE

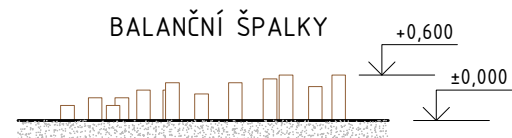

Pohledy M 1:100

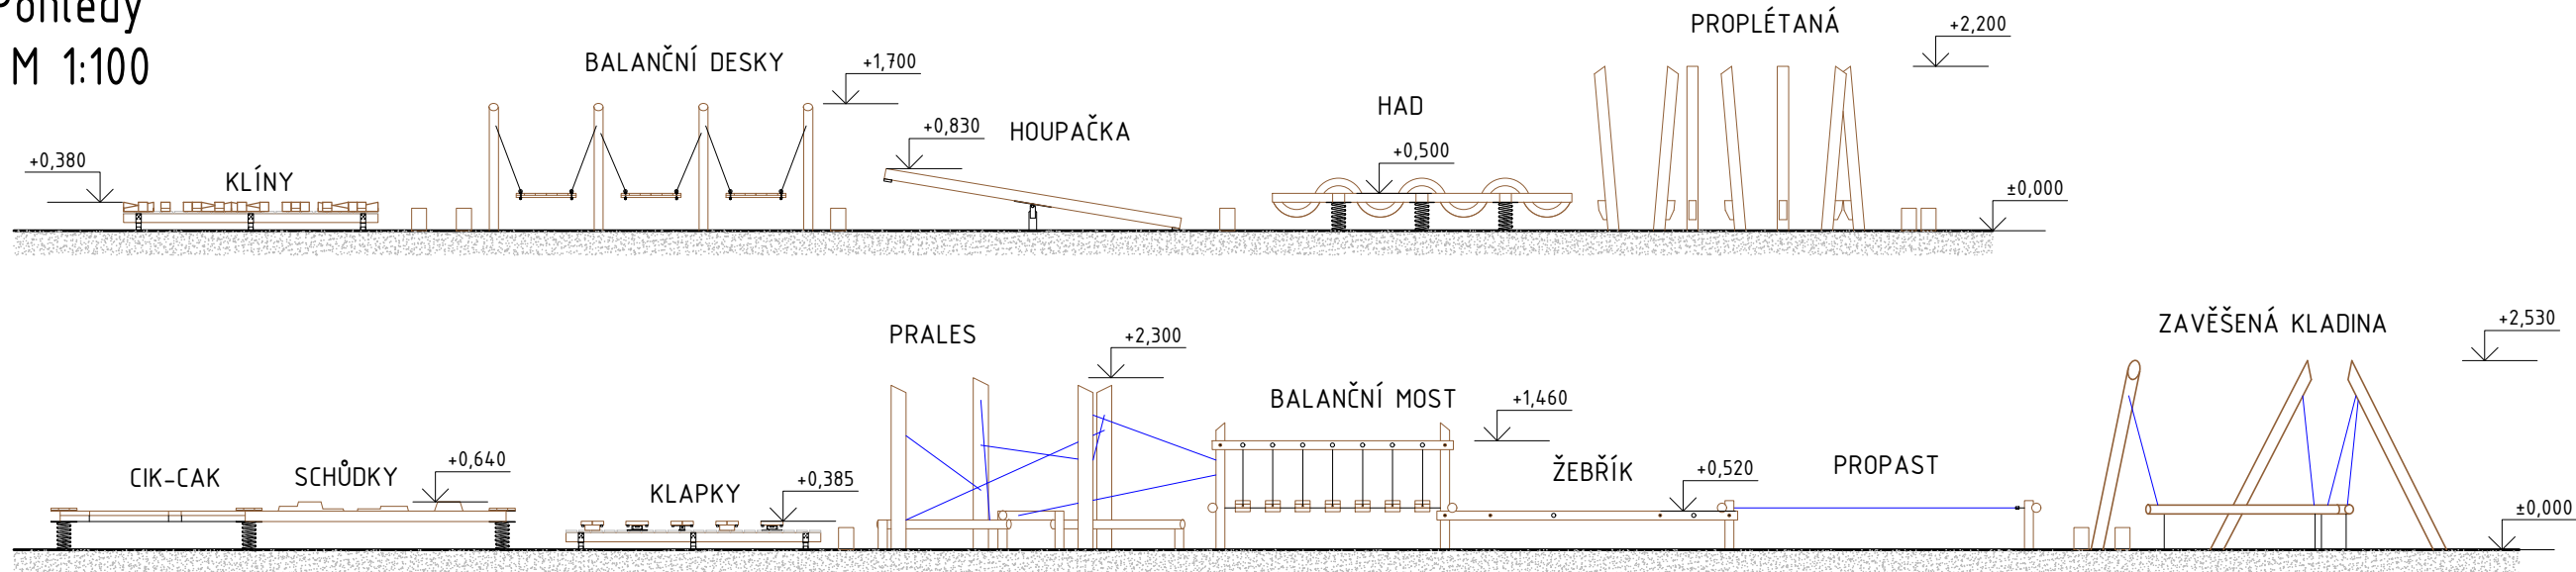

FÁZE (STUPEŇ DOKUMENTACE) DOKUMENTACE PRO PROVÁDĚNÍ STAVBY	INŽENÝR NÁVRHU:	Ing. SIMONA CULÍKOVÁ
	KONTROLA	Ing. SIMONA CULÍKOVÁ
NÁZEV ZAKÁZKY (DÍLO) HERNÍ PRVEK U JEZERA MOST	TELEFON	+420731083701
	MĚŘÍTKO	DATUM
DOKUMENT (VÝKRES)	Č. VÝKRESU	PARÉ
CELKOVÝ PŮDORYS, POHLEDY	2.04	