

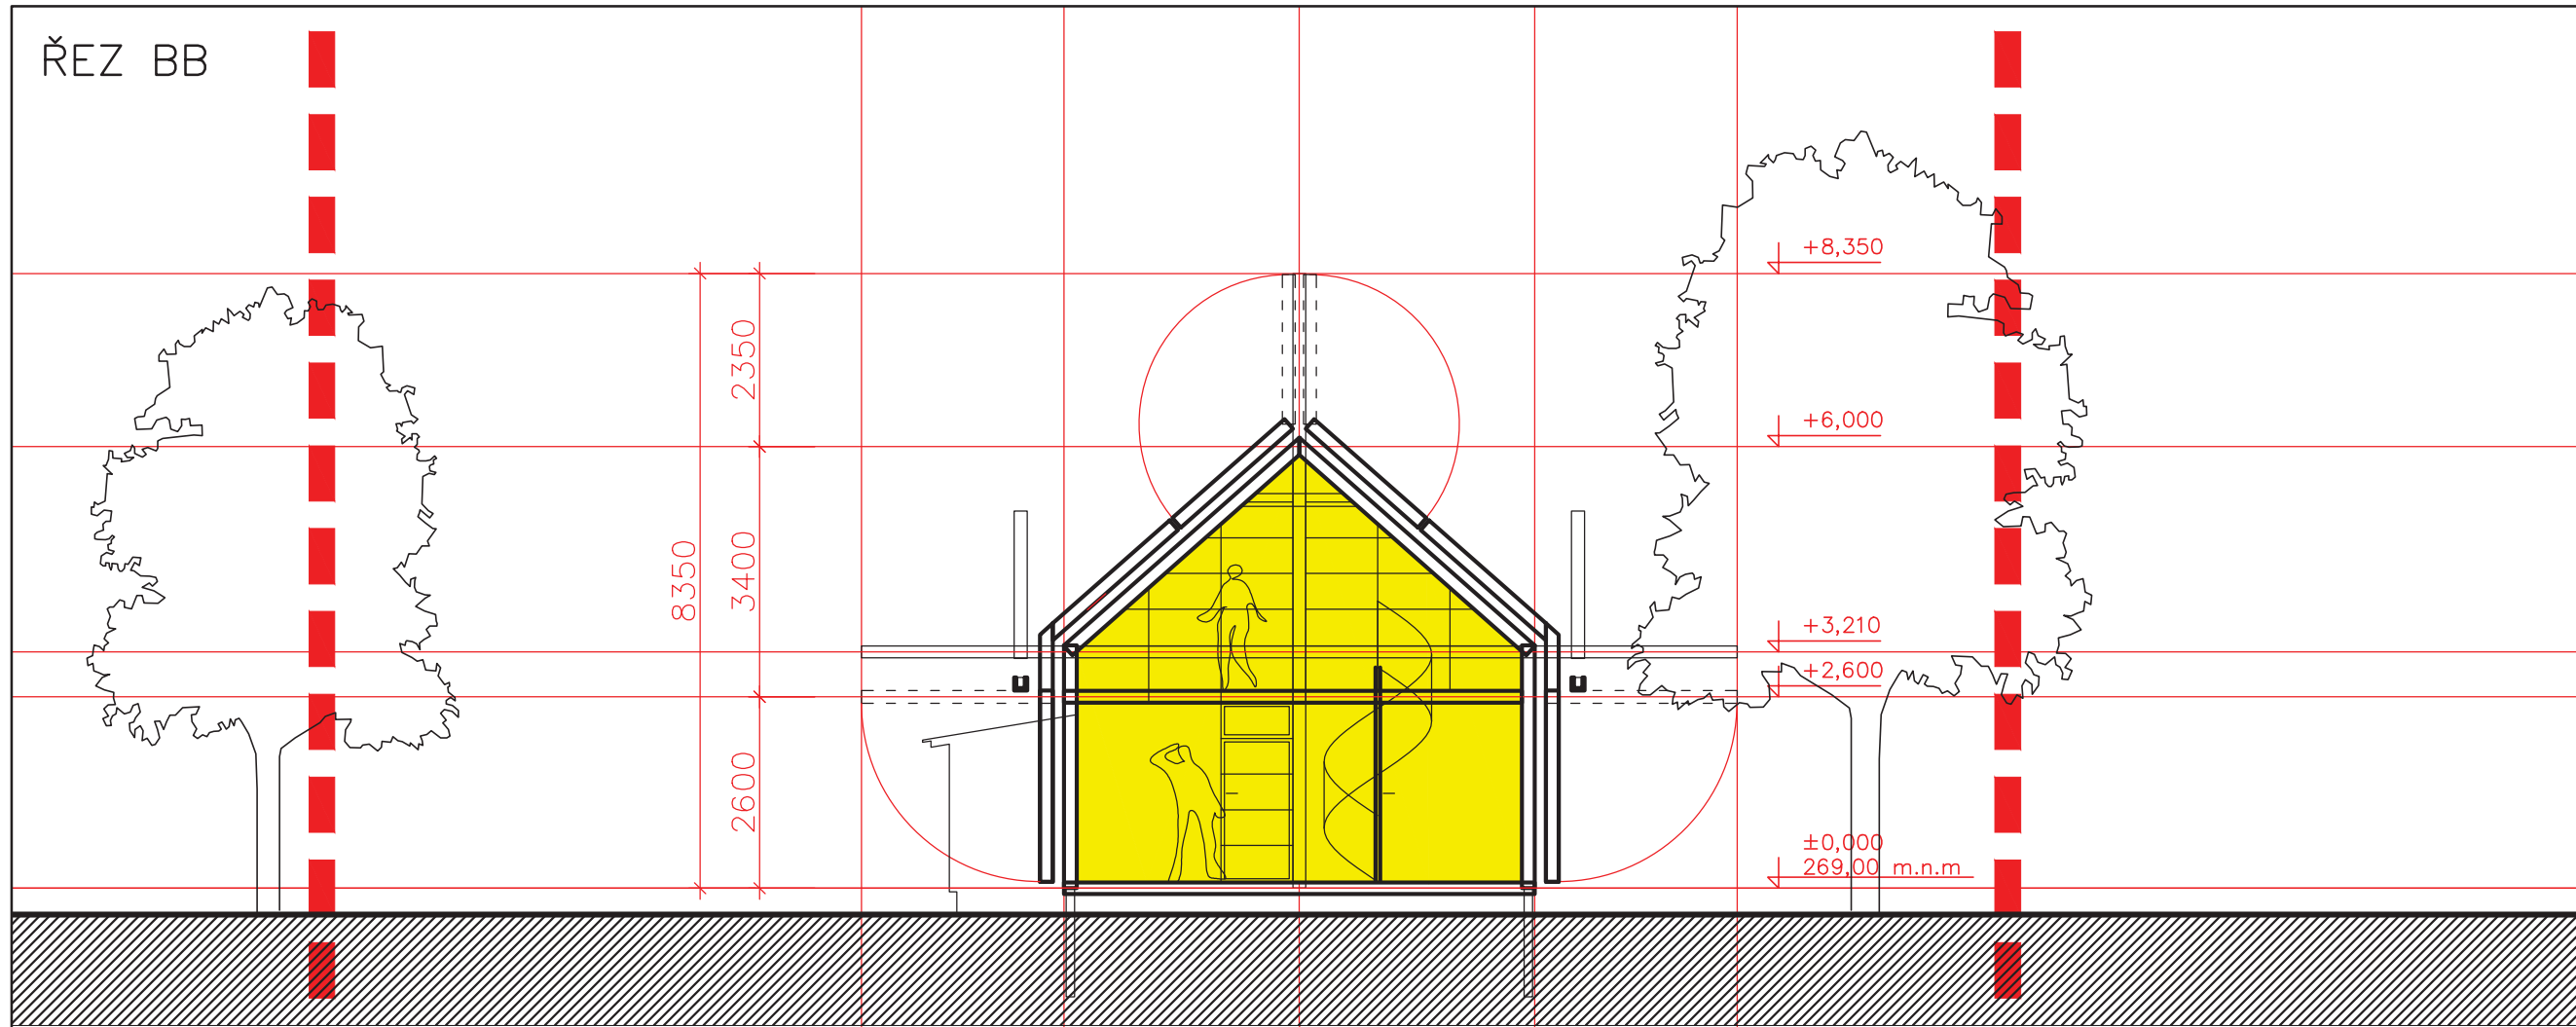


ŘEZ BB

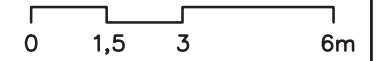

ŘEZ CC

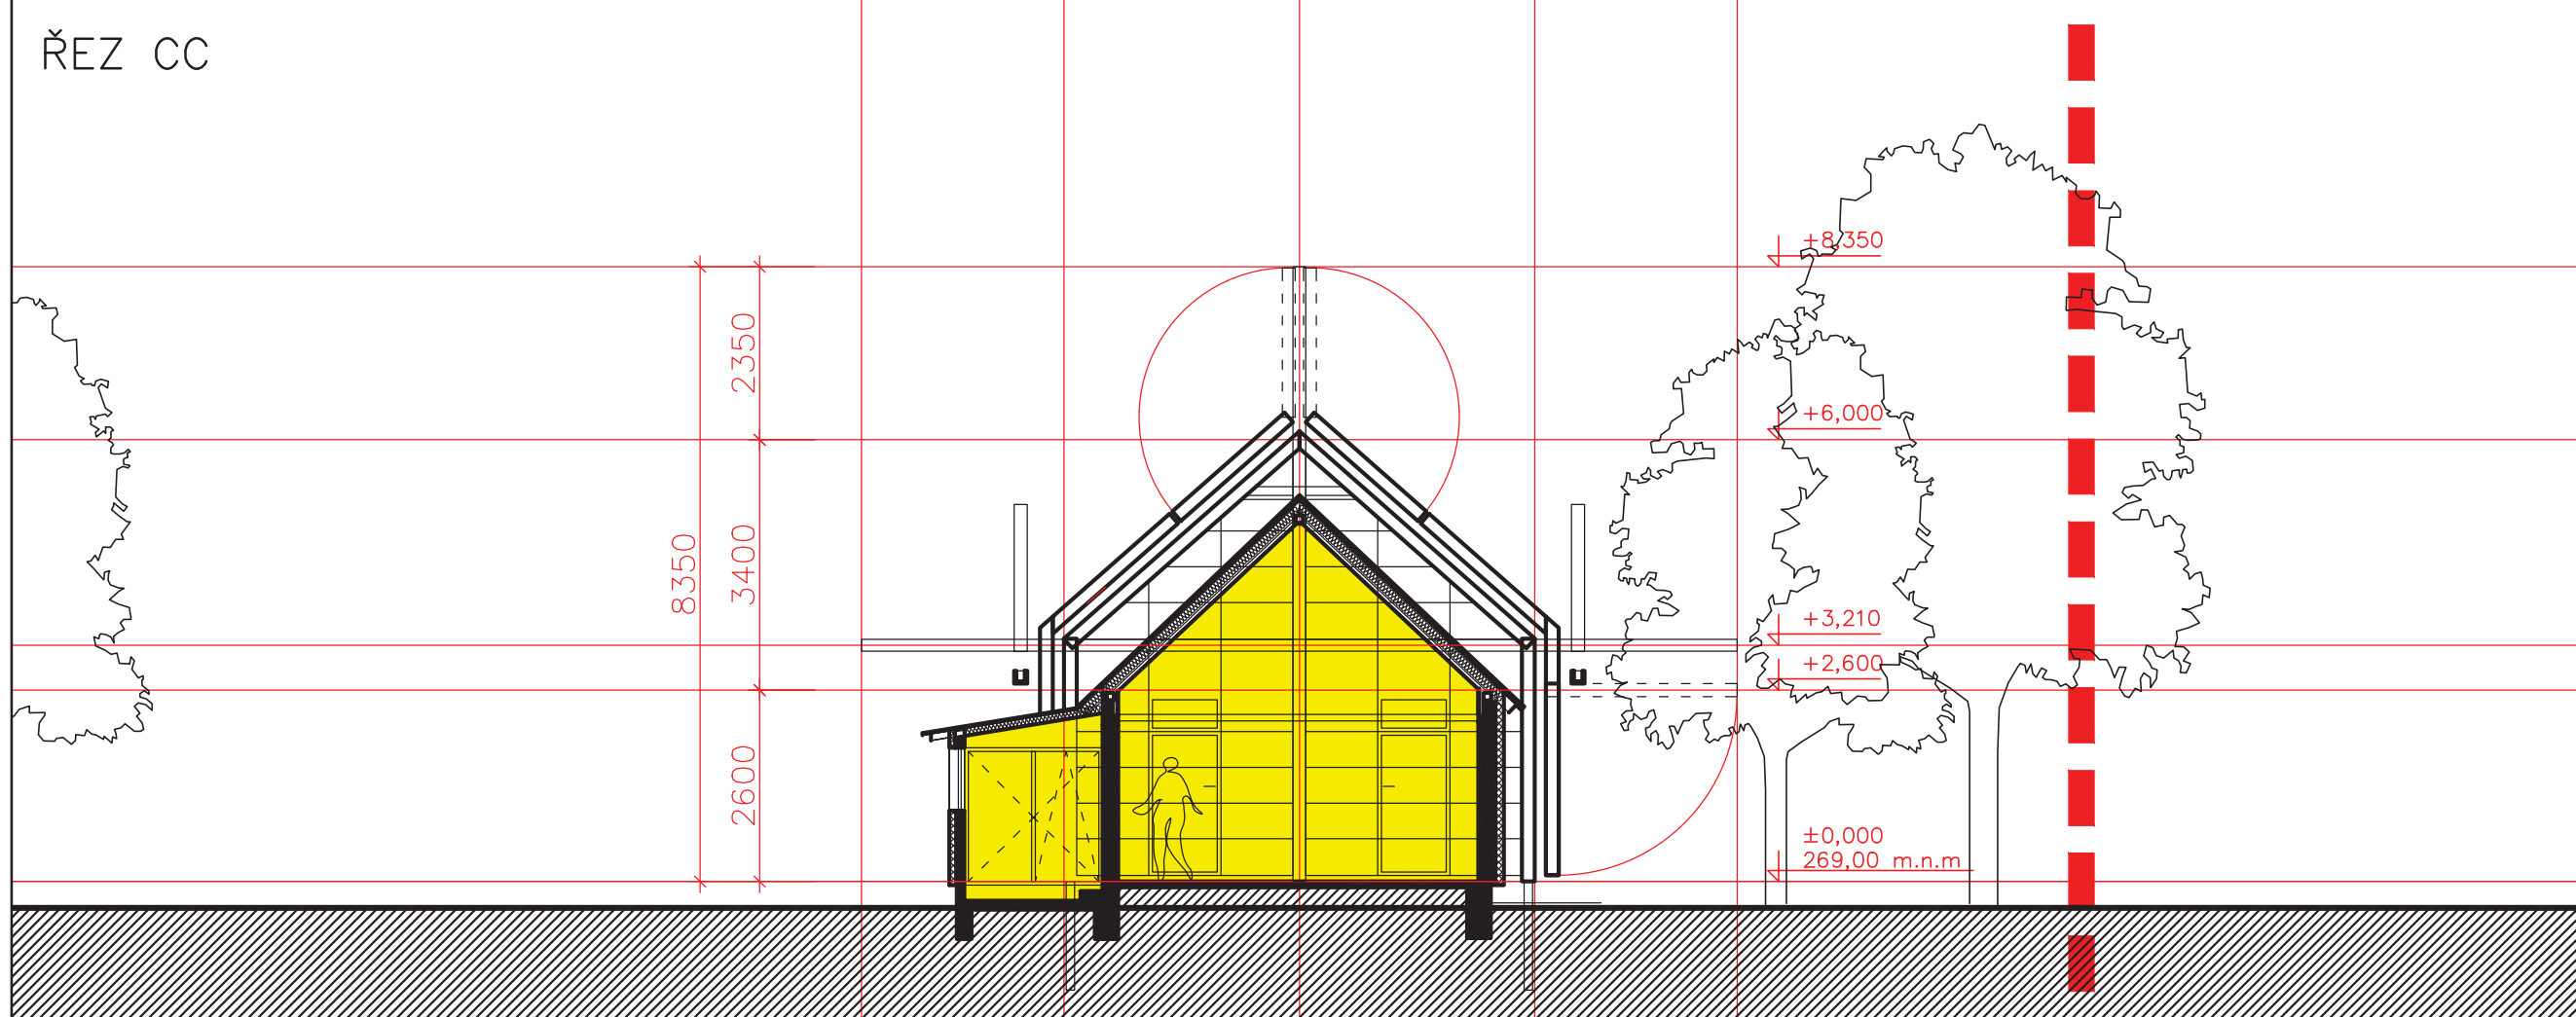

akce KAMENNÝ PŘÍVOZ

stavebník

JAN PISKOŘ

autor

HAMR s.r.o.  
 Úvoz 5  
 118 00 Praha1  
 hutarchitektury@gmail.com  
 +420 224 313 634

stupeň část

kreslil

datum 8.5.2020

formát 2xA4

měřítko 1:100

číslo výkresu

paré

D.03

výkres

ŘEZ BB  
 ŘEZ CC