ALTÁN PLNÝ HER A ODPOČINKU - PŮDORYS
1:30

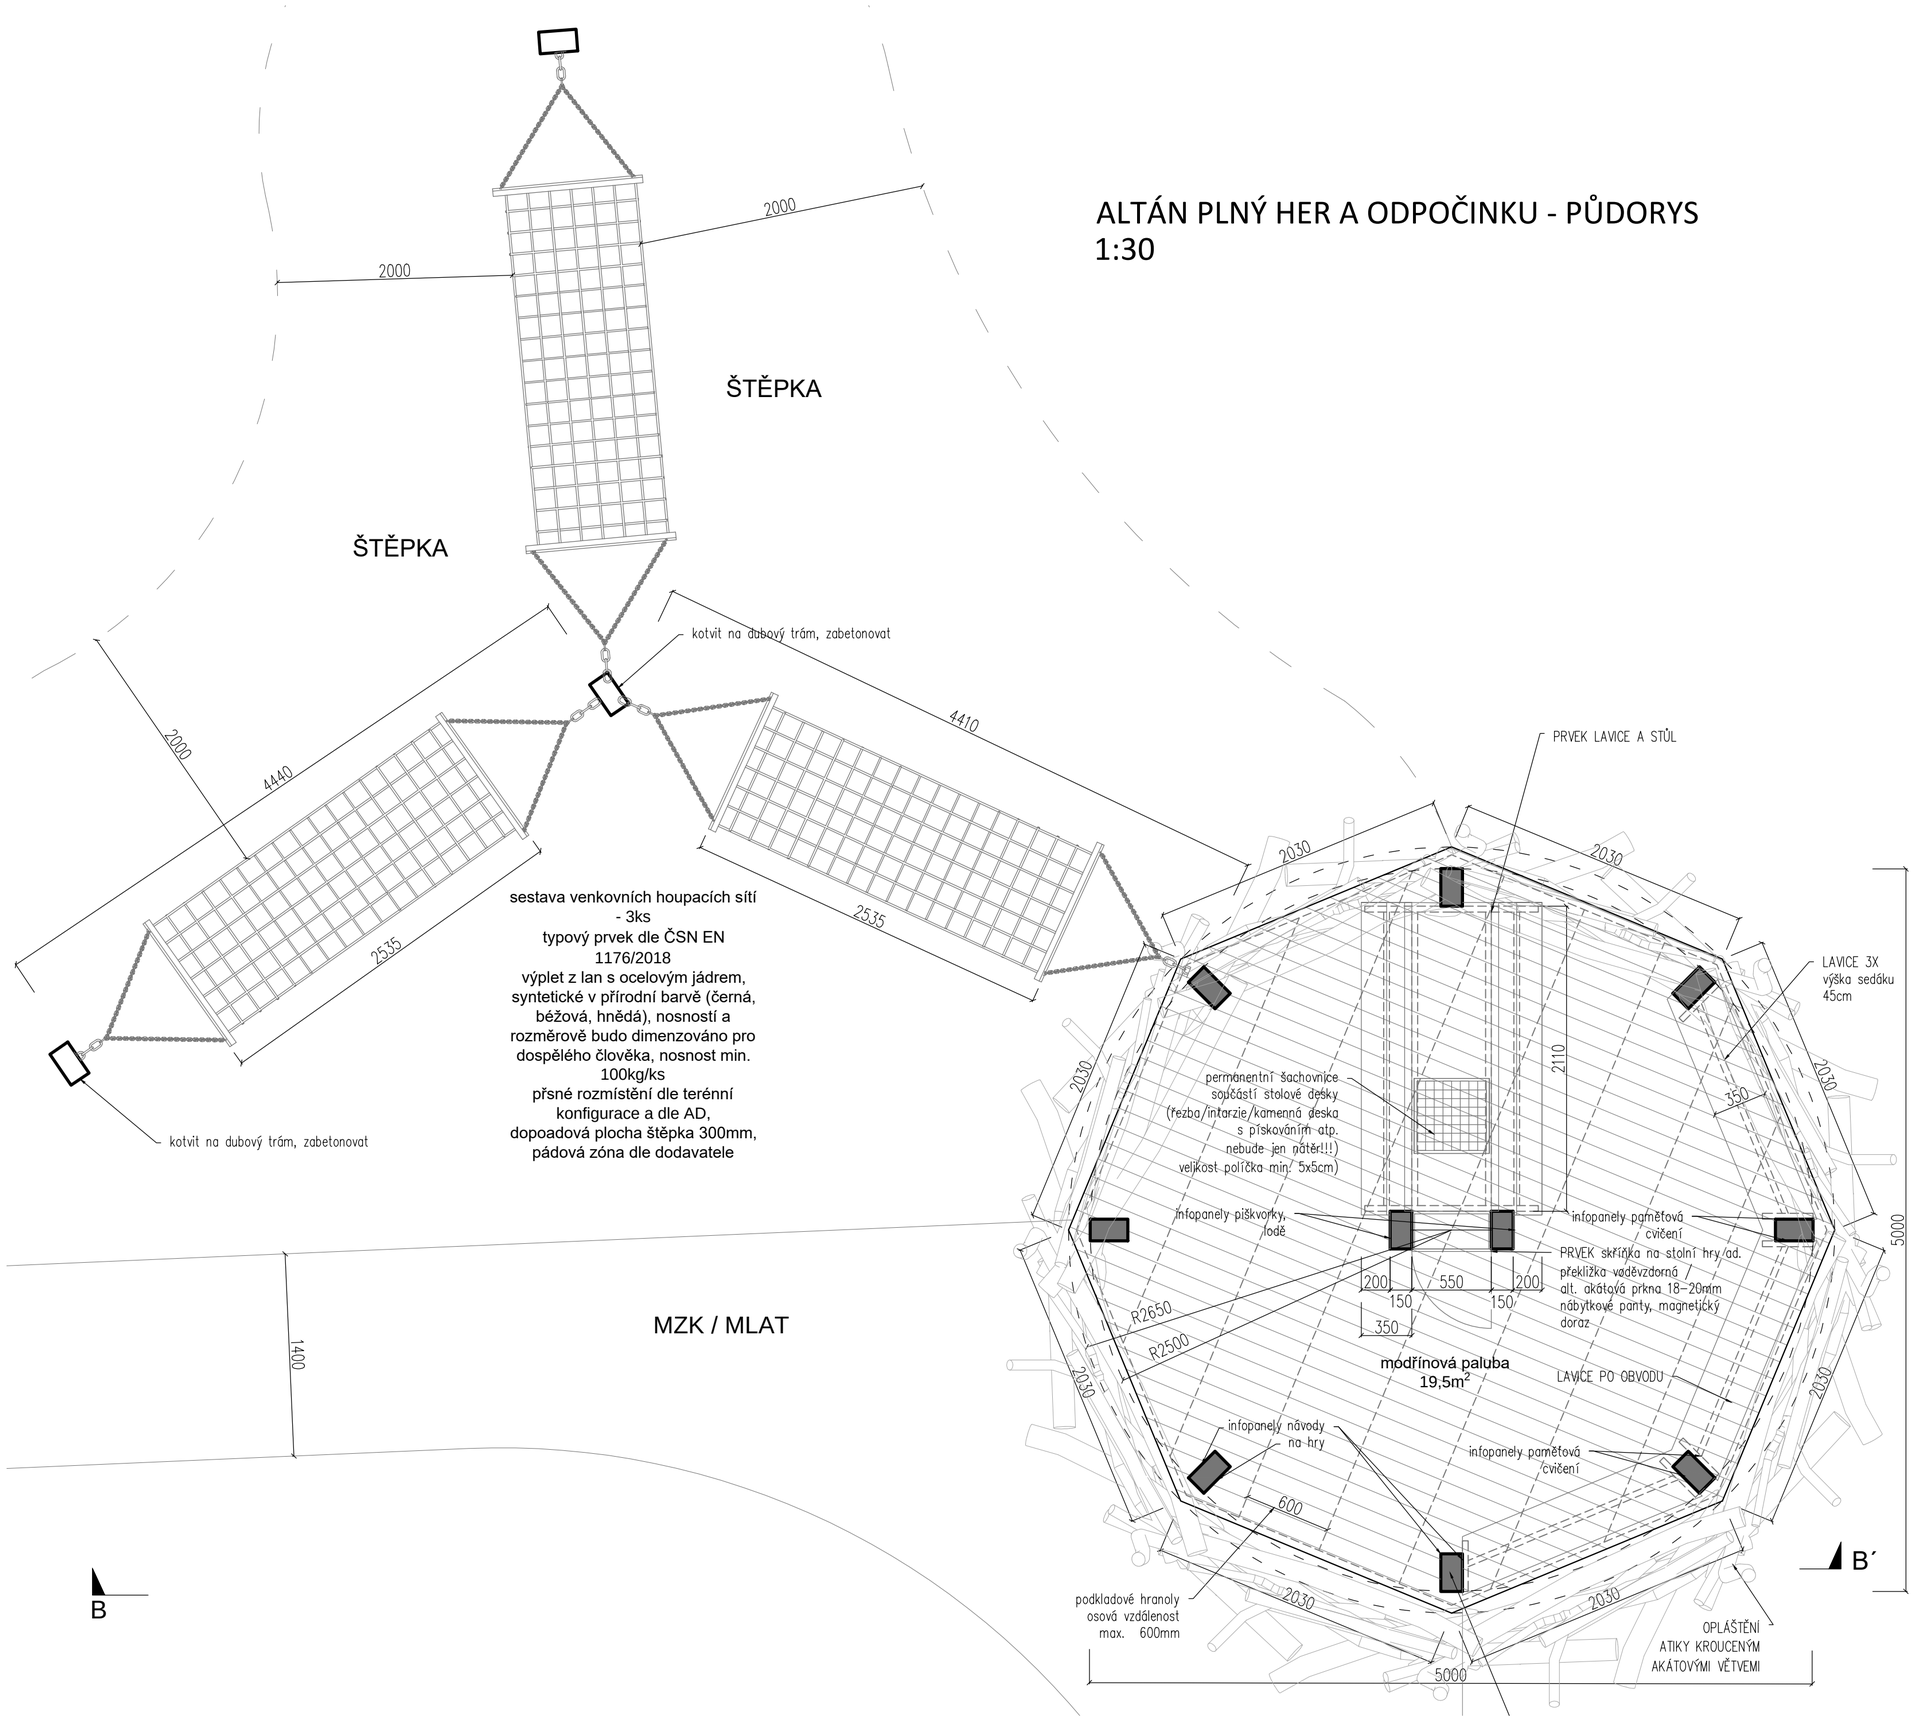

POZNÁMKY
- Průvodní zpráva je nedílnou součástí dokumentace.
- Kótováno v mm.
- Možné odchylky a modifikace dispozičního řešení jsou přípustné, ale jen s podmínkou odsouhlasení investorem a autorským dozorem.
- Dopadové plochy bude tvořit dřevní štěpka v mocnosti dané výkresy jednotlivých prvků. Pokud není uvedeno, pak bude mocnost štěpky 30cm.
- Vzhledem ke svažité terénní konfiguraci, která je velmi proměnlivá a hrbolatá, nejsou přesně definovány výškové kóty. Jedná se o SV svah. Úprava výšokových dispozic je možná, avšak na základě odsouhlasení investorem a autorským dozorem s autorem dokumentace a investorem.

Ing. Ondřej Semotán
náměstí Hrdinů 246, 588 56 Telč
architráva
www.architrava.cz / atelier@architrava.cz / +420 602 610 354

PROJEKT	**AREÁL LESNÍCH HER NAD LÁZNĚMI SV. MARKÉTY V PRACHATICÍCH - III. ETAPA**
INVESTOR	Město Prachatice, Velké náměstí 3, Prachatice I, 38301 Prachatice
LOKALITA	lesní pozemek p.č. 1510/1 k.ú. Prachatice k.ú.
NÁZEV VÝKRESU	ALTÁN PLNÝ HER A ODPOČINKU - PŮDORYS
ČÍSLO VÝKRESU	3.4
DATUM	11/2019
STUPEŇ	DPS
MĚŘÍTKO	1:30
FORMÁT	A2/4A4