


# PŮDORYS ROZPĚŘ


M 1:200

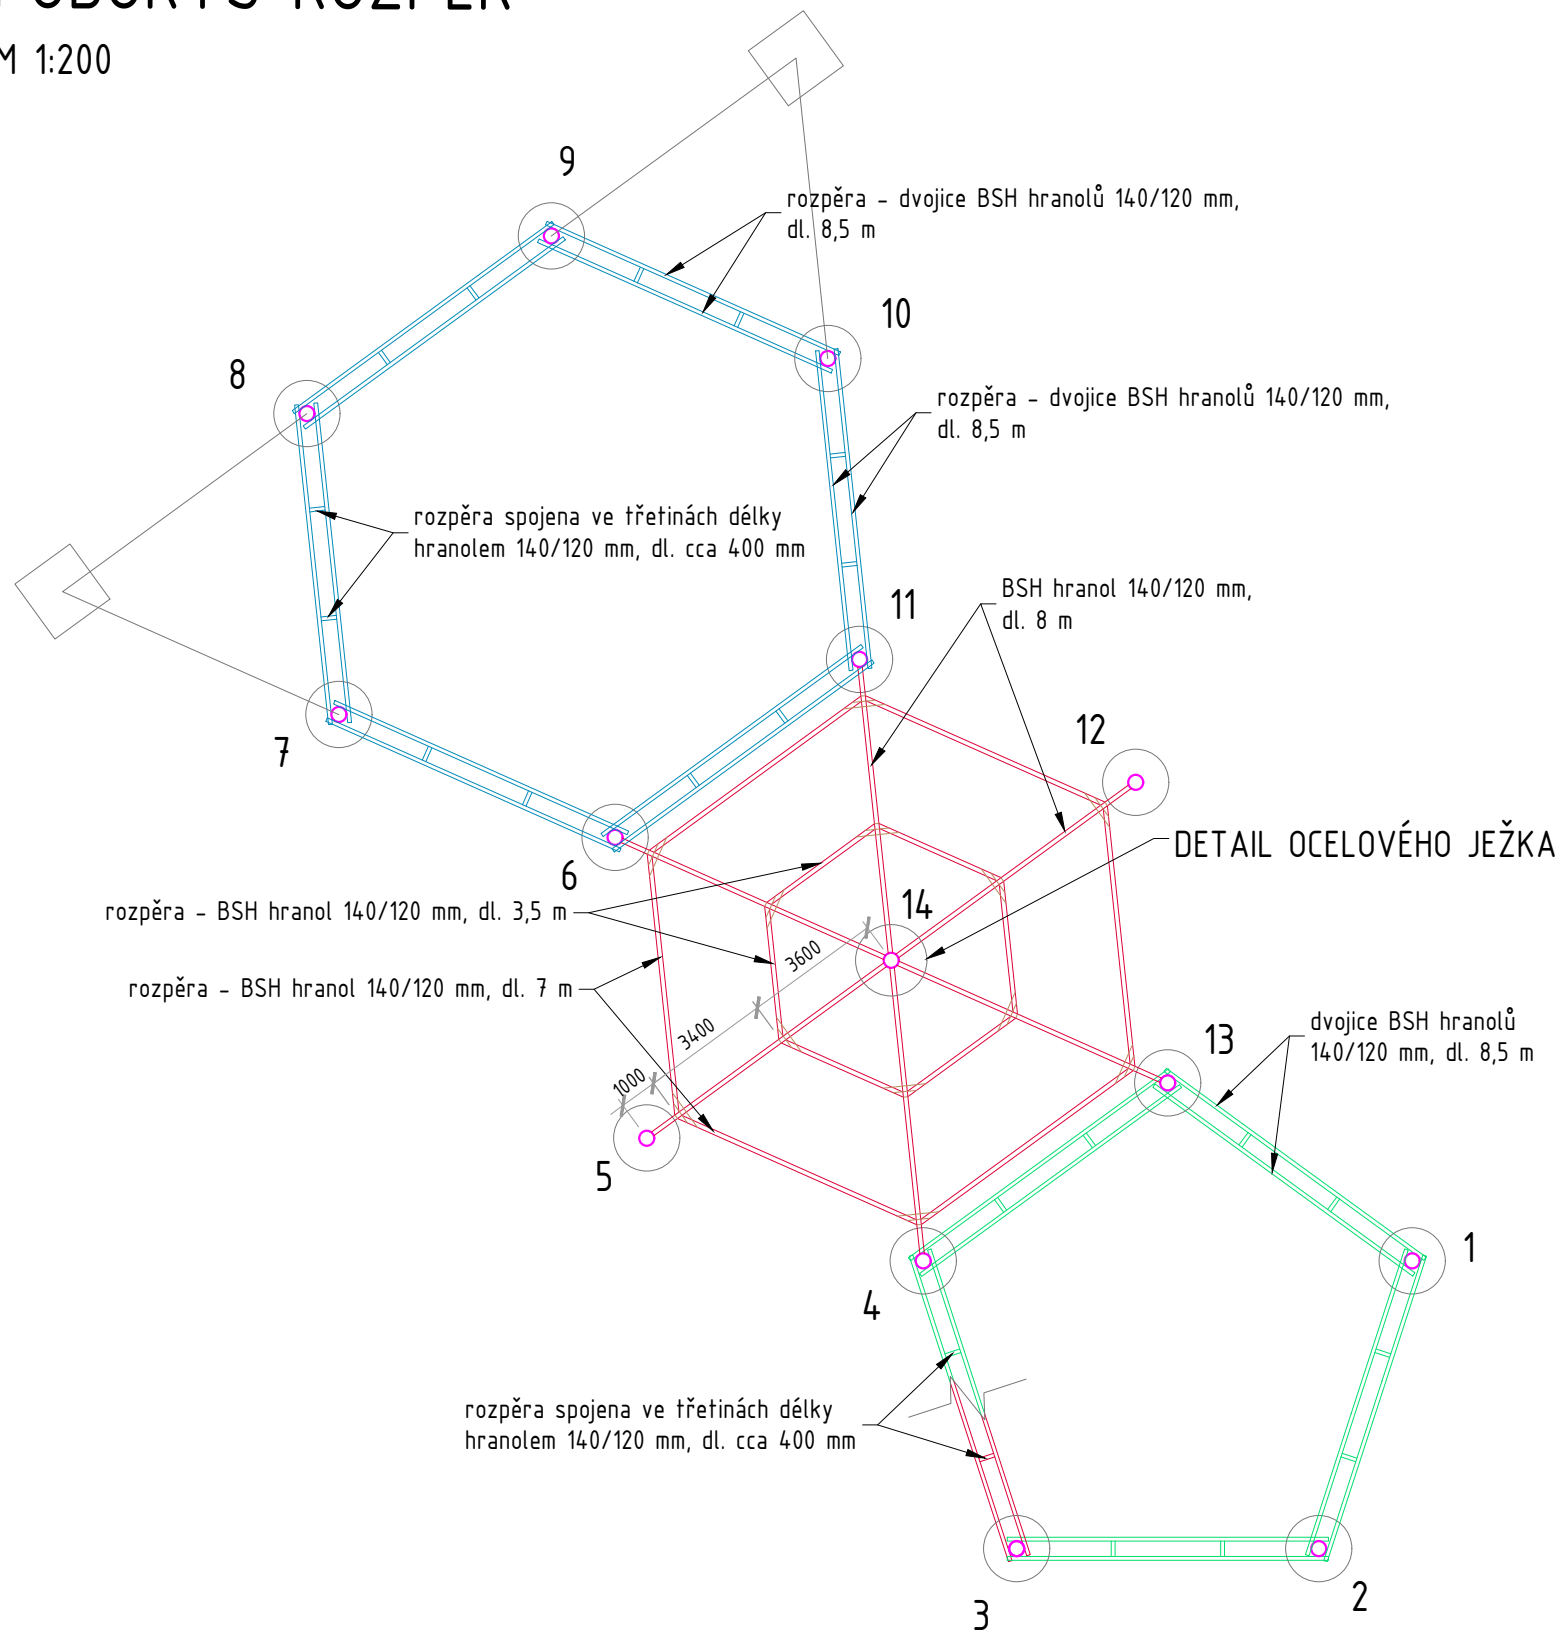


## DETAIL OCELOVÉHO JEŽKA

## DETAIL OCELOVÉHO JEŽKA (přípoj 6ti rozpěr na 1 sloup)

pohled

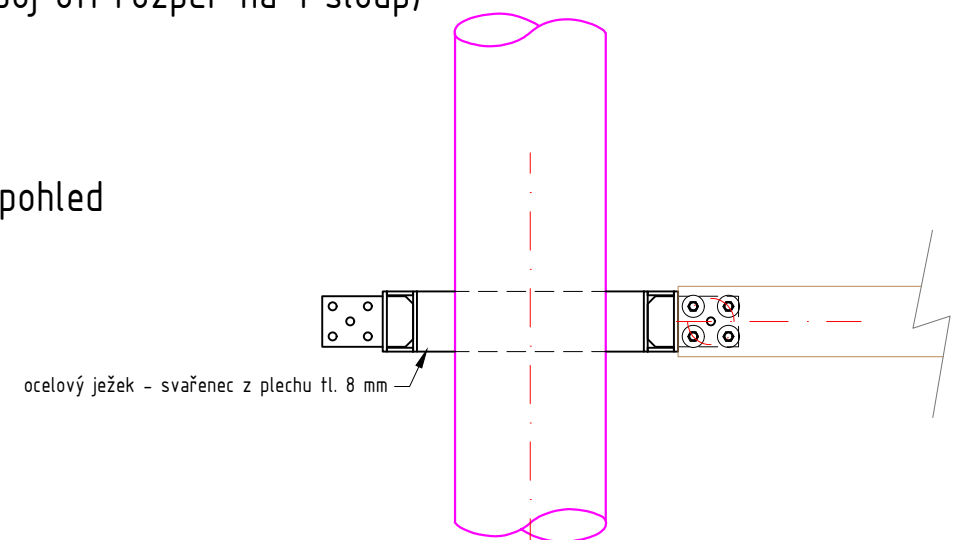

půdorys

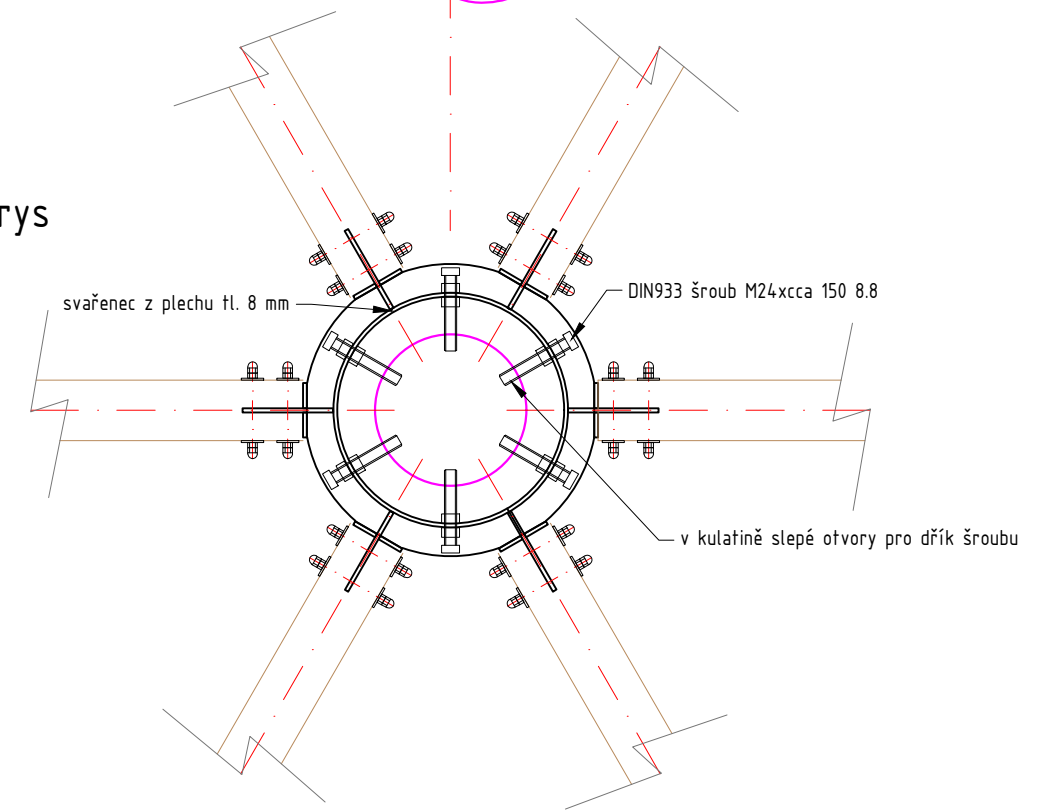

Legenda	
<span style="color: red;">—</span>	Rozpěry nad 1. patrem
<span style="color: green;">—</span>	Rozpěry nad 2. patrem
<span style="color: blue;">—</span>	Rozpěry nad 3. patrem

