



Obvodová konstrukce

- Fasádní omítka Cemix zrn. 1,5 mm 5 mm
- Lepidlo + Perlinka 5 mm
- EPS 70 F 100 mm
- OSB PD - 675 x 2500 mm tl. 18 mm
- Rámová konstrukce z dřevěných hranolů KVH 60/120 mm
- Minerální izolace mezi sloupky 120 mm
- Parozábrana
- Instalační předstěna tl. 40 mm
- Rigistabil 12,5 mm prolepeno příslušným PUR lepidlem Rigidur

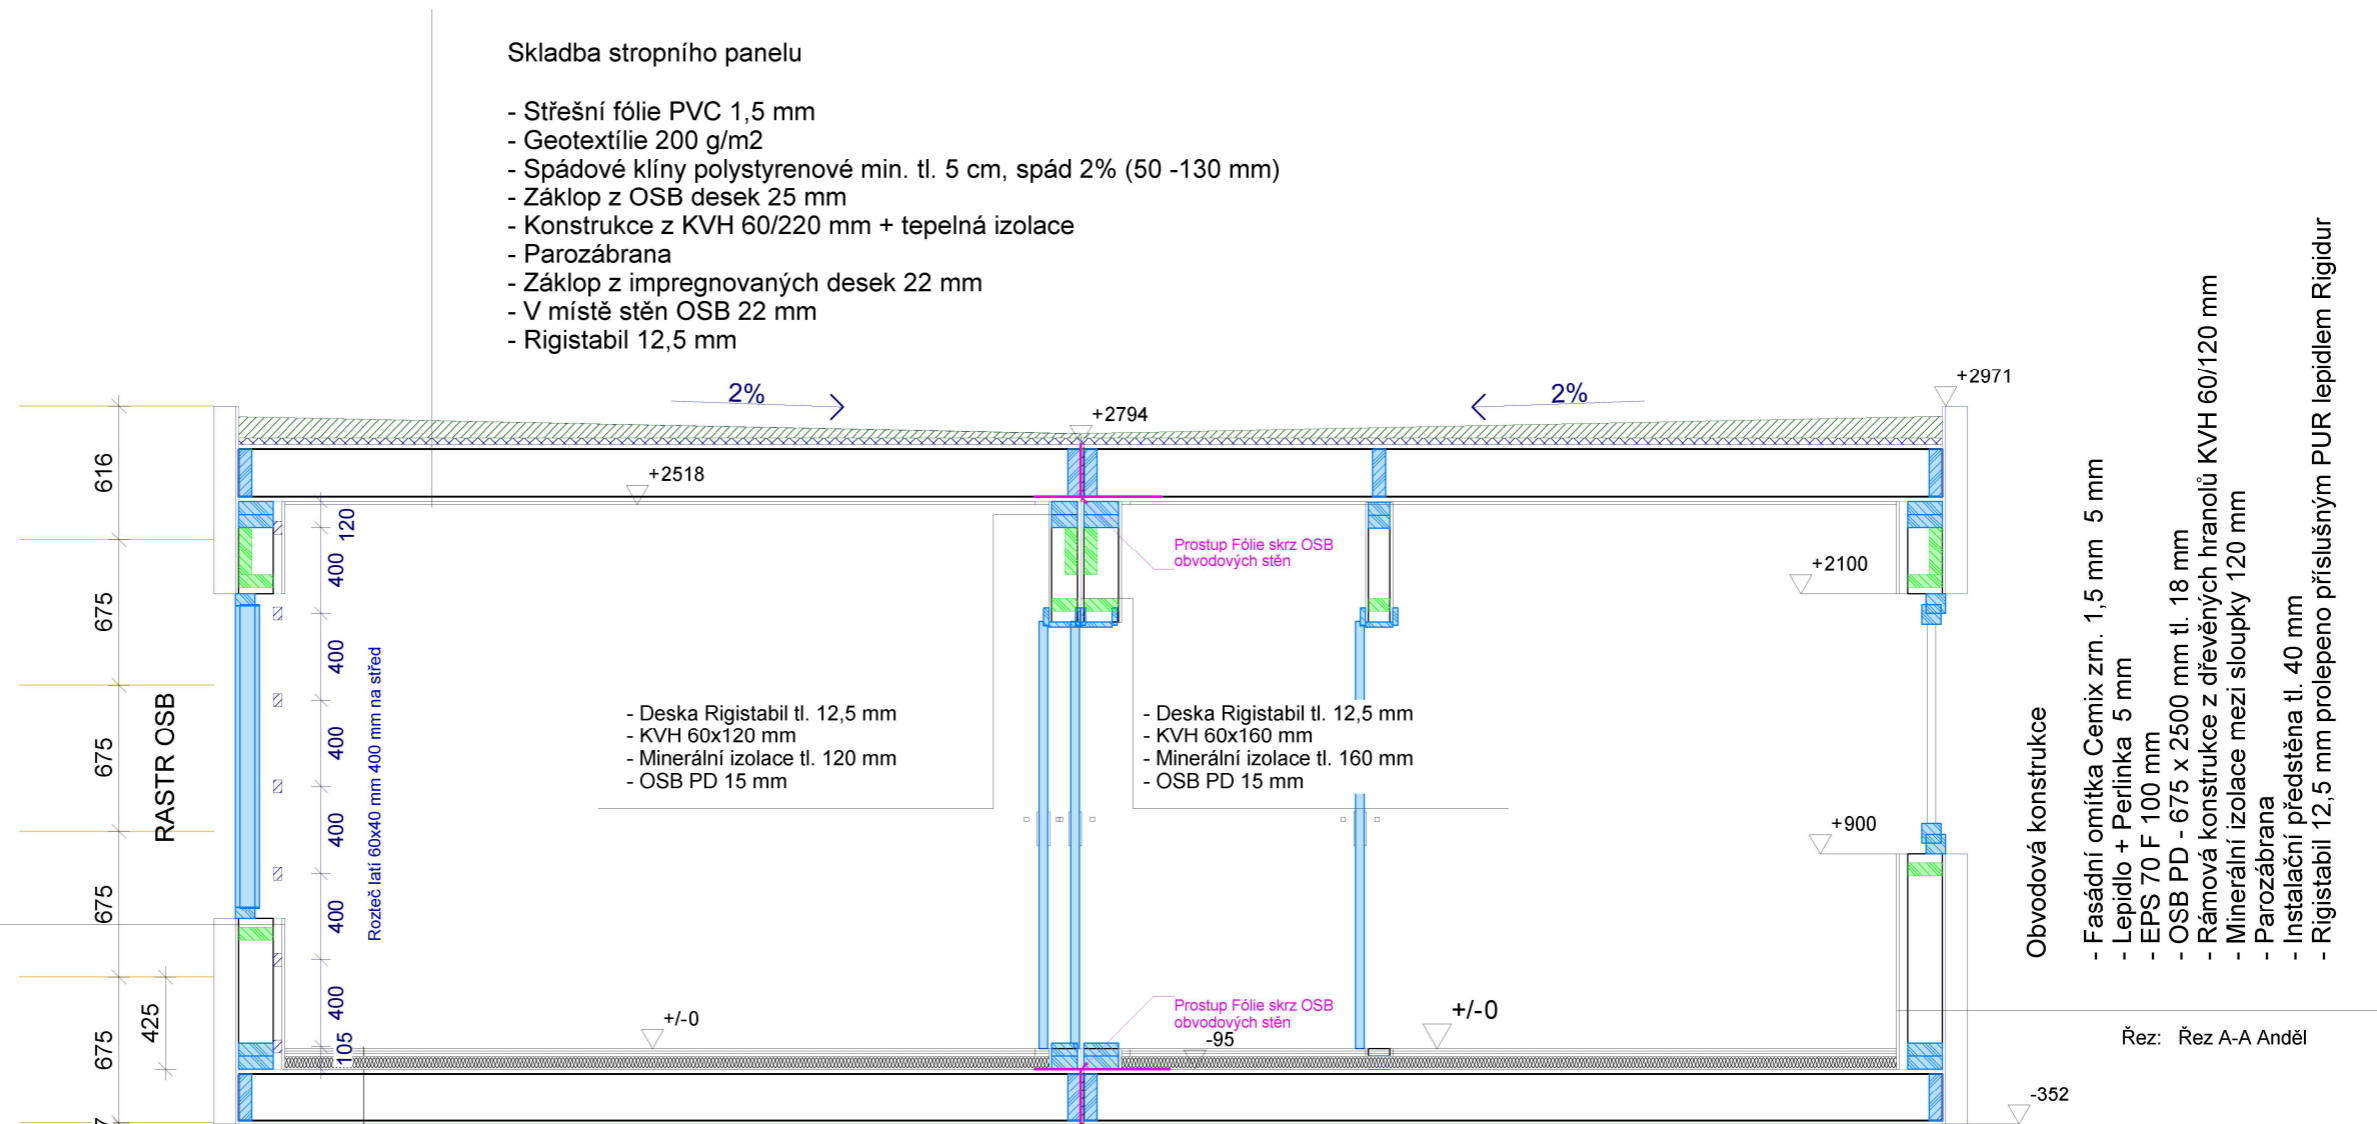

Skladba podlahového panelu

- Nášlapná vrstva 10 mm
- Rigistabil 12,5 mm
- Rigistabil 12,5 mm
- EPS 100 S 60 mm
- Parozábrana
- OSB PD tl. 22 mm
- Konstrukce z KVH 60/220 mm + tepelná izolace
- Záklop z OSB desek 15 mm
- Impregnační nátěr

ZODPOVĚDNÝ PROJEKTANT	PROJEKTANTKA	VYPRACOVALA	 Otokarova 81, 688 01 Uh. Hradiště tel.: 680 163 116 www.ekomodular.cz
Ing. Radomír Svatek	Ing. Gabriela Šmardová	Ing. Gabriela Šmardová	
INVESTOR			
MÍSTO STAVBY			
<b>Andělovi</b> p. č. , katastrální území:			FORMÁT: 2xA4 DATUM: 06/2019 STUPEŇ: DŮR+DSP MĚŘÍTKO: 1 : 35.00
<b>Řez A-A</b>			VÝKR. ČÍSLO: Část: STAVEBNÍ