








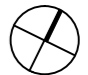
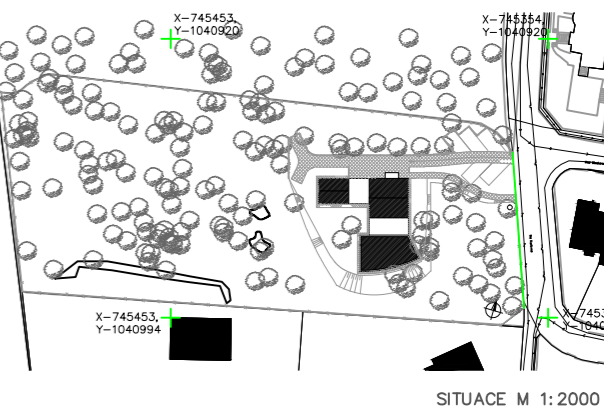
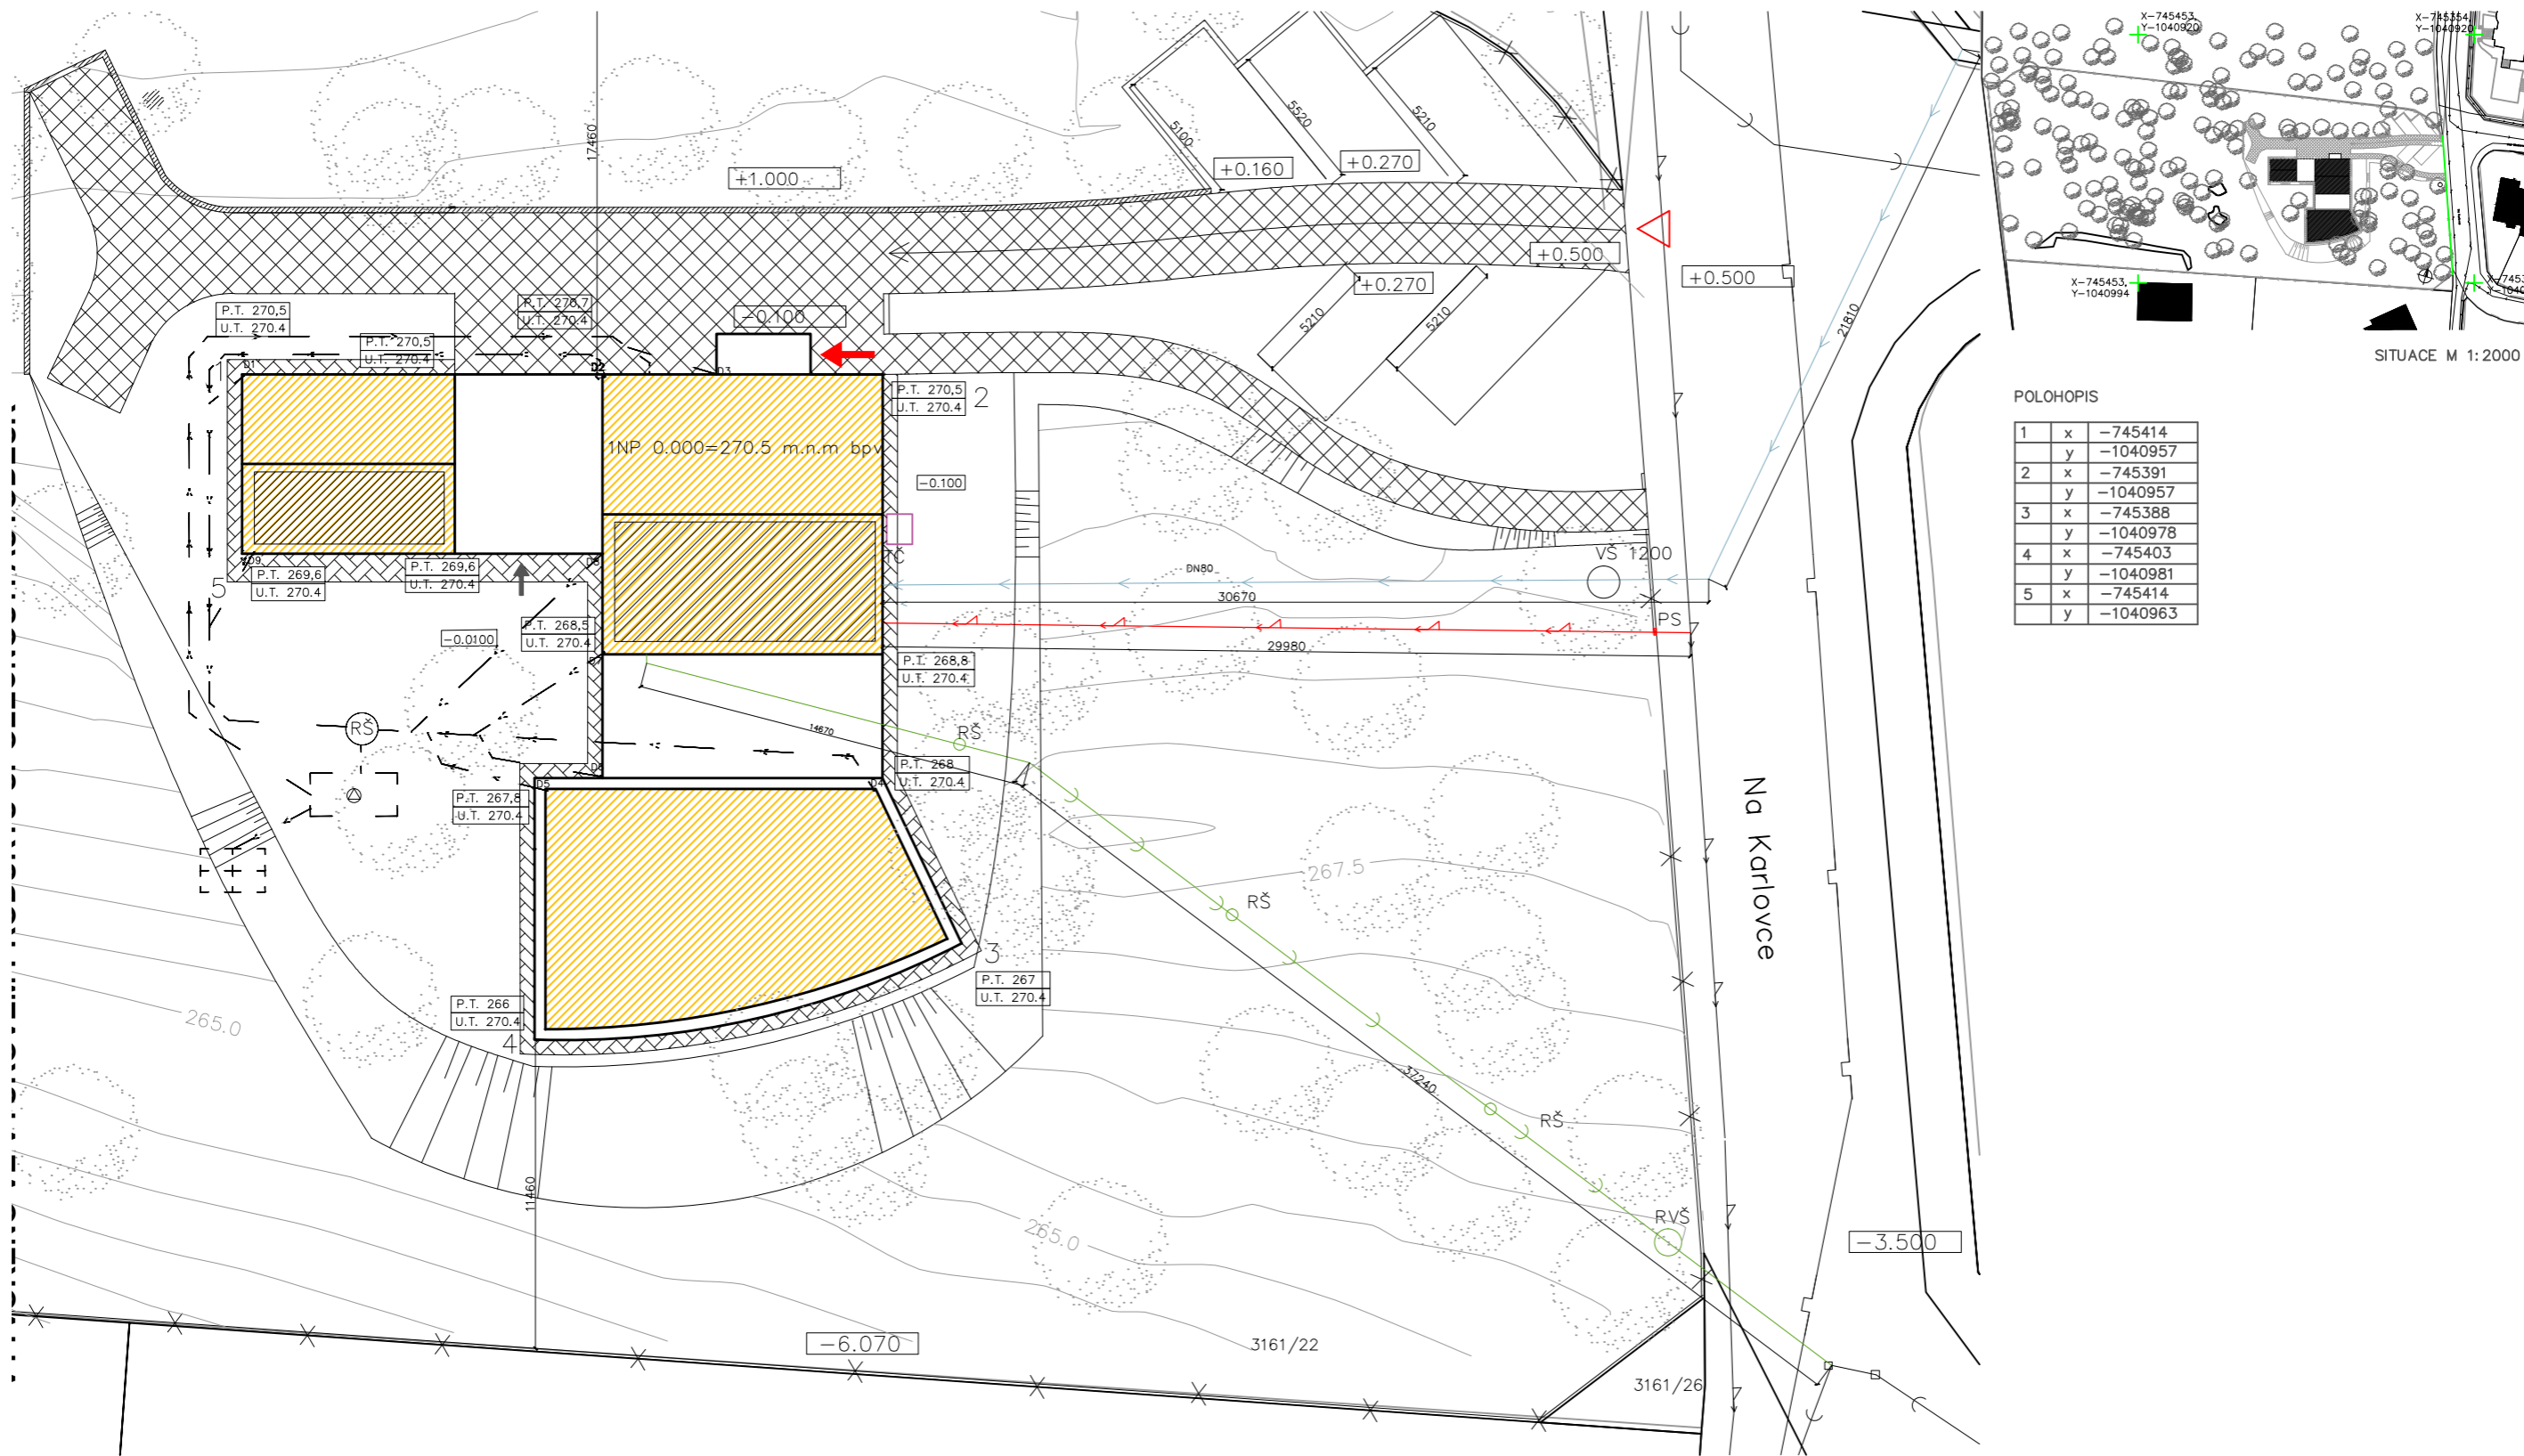


- | | | | |
|---|--------------------|---|--------------------------|
|  | STÁVAJÍCÍ ZÁSTAVBA |  | HLAVNÍ VSTUP DO BUDOVY |
|  | NAVRHOVANÝ OBJEKT |  | VEDLEJŠÍ VSTUP DO BUDOVY |
|  | TERÉNNÍ ZÍDKA |  | VJEZD NA POZEMEK |
|  | CHODNÍČEK |  | HRANICE POZEMKU |
|  | ZPEVNĚNÁ PLOCHA | | |

DŘEVĚNÁ STAVBA ROKU 2016			
KATEGORIE MODERNÍ DŘEVOSTAVBY – NÁVRHY			
STAVBA: DĚTSKÁ EKO-UNIVERZITA Na Karlovce, Praha 6 – Hanspaulka		FORMÁT	A3
		MĚŘÍTKO	1:50
OBSAH : SITUACE		Č. VÝKR.	1



SITUACE M 1:2000

POLOHOPIS

1	x	-745414
	y	-1040957
2	x	-745391
	y	-1040957
3	x	-745388
	y	-1040978
4	x	-745403
	y	-1040981
5	x	-745414
	y	-1040963

- | | | | | | | | | |
|--|----------------------|-----|--|----------------------|--|-------------------------|--|--------------------------------------|
| | KANALIZAČNÍ PŘÍPOJKA | 52m | | ZPEVNĚNÁ PLOCHA | | HLAVNÍ VSTUP DO BUDOVY | | REVIZNÍ ŠACHTA |
| | VODOVODNÍ PŘÍPOJKA | 52m | | FOTOVOLTAICKÉ PANELE | | VEDEJŠÍ VSTUP DO BUDOVY | | REVIZNÍ VSTUPNÍ ŠACHTA |
| | PŘÍPOJKA ELEKTRO | 30m | | STÁVAJÍCÍ ZÁSTAVBA | | VJEZD NA POZEMEK | | VODOMĚRNÁ ŠACHTA |
| | ŠEDÁ KANALIZACE | | | NAVRHOVANÝ OBJEKT | | HRANICE POZEMKU | | UZÁVĚR VNITŘNÍHO VODOVODU |
| | KANALIZAČNÍ ŘAD | | | TERÉNNÍ ZÍDKA | | | | PŘÍPOJKOVÁ SKŘÍŇ |
| | VODOVODNÍ ŘAD | | | CHODNÍČEK | | | | VENKOVNÍ JEDNOTKA TEPELNÉHO ČERPADLA |
| | ELEKTRICKÝ ŘAD | | | | | | | |
| | PLYNOVODNÍ ŘAD | | | | | | | |

DŘEVĚNÁ STAVBA ROKU 2016		
KATEGORIE MODERNÍ DŘEVOSTAVBY – NÁVRHY		
STAVBA: DĚTSKÁ EKO-UNIVERZITA Na Karlovce, Praha 6 – Hanspaulka		
FORMÁT	A3	
MĚŘITKO	1:50	
OBSAH:	KOORDINAČNÍ SITUACE	Č. VÝKR. 2