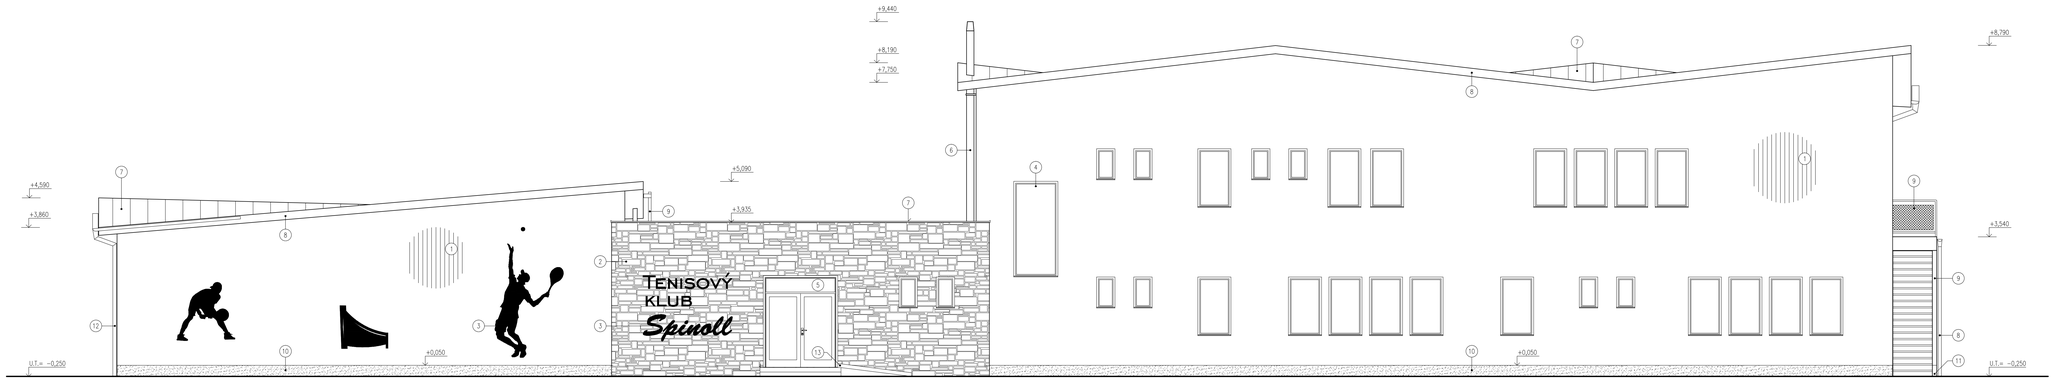

SEVEROZÁPADNÍ POHLED

JIHOVÝCHODNÍ POHLED

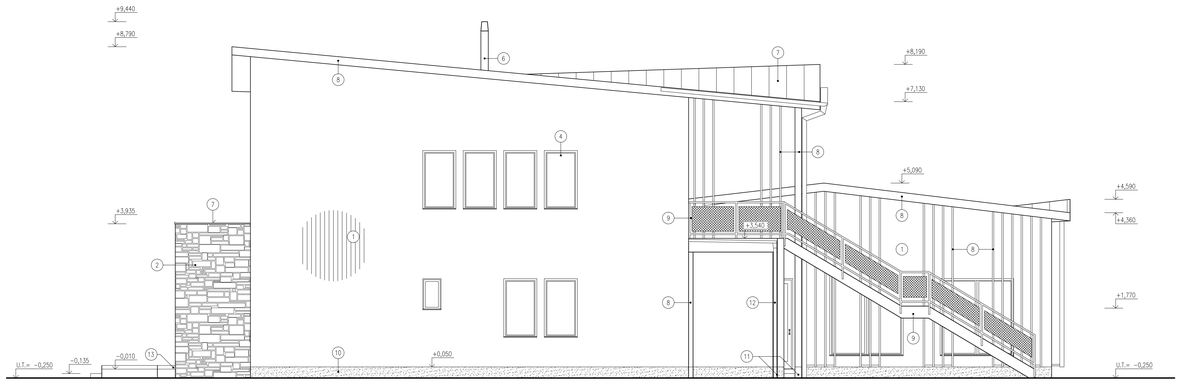

JIHOZÁPADNÍ POHLED

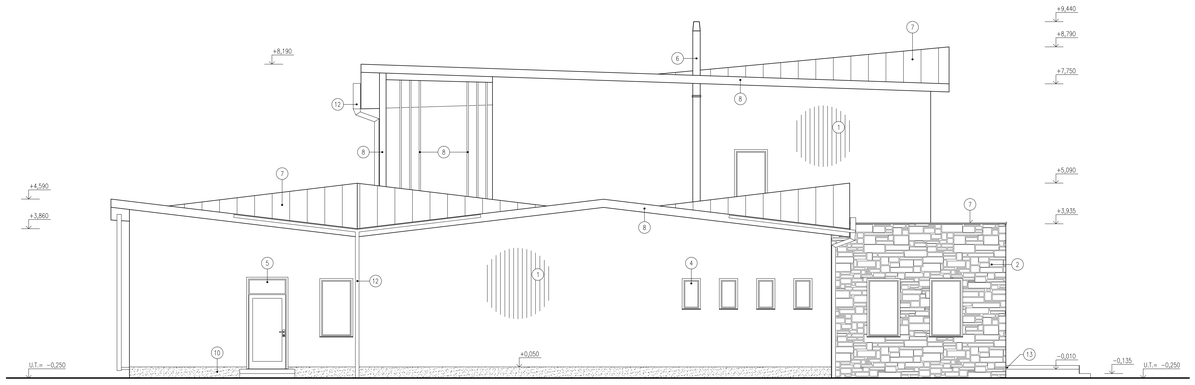

SEVEROVÝCHODNÍ POHLED

LEGENDA POVRCHOVÝCH ÚPRAV

OZN.	TYP KONSTRUKCE	ODSTÍN	POZNÁMKY
1	DŘEVĚNÝ OBKLAD – PALUBKY ThermoWood UTS	TOO26 DUB	LUSONOL AQUA V1424
2	BETONOVÝ OBKLAD – NEPAL Frost		ODSTÍN VIZ. VÝROBCE
3	NEREZOVÝ NÁPIS A LOGO	NEREZ	
4	DŘEVĚNÉ VÝPLNĚKY	DUB	ODSTÍN VIZ. VÝROBCE
5	HLINÍKOVÉ VÝPLNĚKY	DUB	ODSTÍN VIZ. VÝROBCE
6	KOMÍNOVÝ PLÁŠŤ	NEREZ	
7	STŘEŠNÍ KRYTINA	ŠEDÁ	
8	DŘEVĚNÉ PRVKY	TOO26 DUB	LUSONOL AQUA V1424
9	ZÁMEČNICKÉ PRVKY	RAL 9005	ZINOREX S2211
10	SOKL – MRAMOLIT	MARY 002	
11	OPLECHOVÁNÍ SLOUPŮ	NEREZ	
12	KLEMPÍŘSKÉ PRVKY – LAKOVANÝ PLECH	RAL 8017	

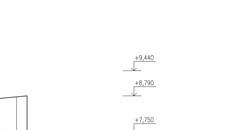

±0,000 = 215,180 m n.m. B.p.v., S-JTSK

VYPRACOVAL:	VEDOUCÍ PRÁCE:	
ING. MICHAL REC	ING. MILOSLAV ŠINDEL	

MR project

NÁZEV PRÁCE: TENISOVÝ KLUB	FORMÁT:	19x44
NÁZEV VÝKRESU: TECHNICKÉ POHLEDY	DATUM:	02/2016
SOUTĚŽNÍ KATEGORIE: MODERNÍ DŘEVOSTAVBY - NÁVRHY	MĚŘÍTKO: 1:50	ČÍSLO VÝKRESU: 05