VÝPIS VÝŠEK TERÉNU V ROZÍCH OBJEKTU

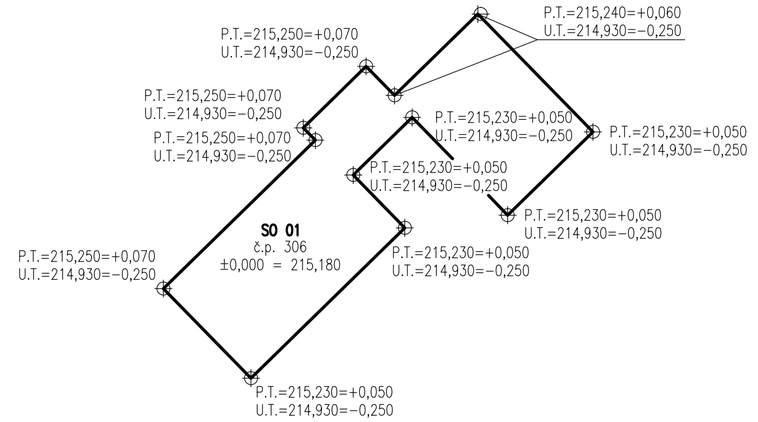

LEGENDA INŽENÝRSKÝCH SÍTÍ

- VEŘEJNÁ KANALIZACE, DN 500
- VEŘEJNÝ VODOVOD, DN 225
- VEŘEJNÝ PLYNOVOD, DN 110
- VEŘEJNÉ ELEKTRICKÉ VEDENÍ, PODZEMNÍ VN 22kV
- NAVRHOVANÁ PŘÍPOJKA SPLAŠKOVÉ KANALIZACE, PVC DN 200 a 150, DÉLKA 56,9 m
- NAVRHOVANÁ VODOVODNÍ PŘÍPOJKA, PE 100 SDR DN 32x3, DÉLKA 26,4 m
- NAVRHOVANÁ PLYNOVODNÍ PŘÍPOJKA, PE 100 SDR DN 32x3, DÉLKA 25,4 m
- NAVRHOVANÁ ELEKTRO PŘÍPOJKA, CYKY 5Jx10. DÉLKA 22,4 m
- NAVRHOVANÁ PŘÍPOJKA DEŠŤOVÉ KANALIZACE, PVC DN 150, DÉLKA 71,2 m

LEGENDA MATERIÁLŮ

- ŘEŠENÝ OBJEKT
- STÁVAJÍCÍ OKOLNÍ OBJEKTY
- ZATRAVNĚNÉ PLOCHY
- DLAŽBA

LEGENDA MATERIÁLŮ

- OPLOCENÍ AREÁLU, V. 1800 mm
- OPLOCENÍ TENISOVÝCH KURTŮ, V. 5000 mm
- NAVRHOVANÁ ZELEŇ
- STÁVAJÍCÍ ZELEŇ
- VJEZD/VÝJEZD NA POZEMEK
- VSTUP DO OBJEKTU
- KS+ER — KABELOVÁ SKŘÍŇ + ELEKTROMĚROVÝ ROZVÁDĚČ
- VŠ — VODOMĚRNÁ ŠACHTA AS−VODO B
- VJ — VSAKOVACÍ JÍMKA VJ−9
- RŠ — REVIZNÍ ŠACHTA TEGRA SX 400
- RŠ1 — REVIZNÍ ŠACHTA TEGRA 1000 NG
- B — SAMONOSNÁ BRÁNA ALUROL

SEZNAM STAVEBNÍCH OBJEKTŮ

S001 – TENISOVÝ KLUB
S002 – PŘÍPOJKY INŽENÝRSKÝCH SÍTÍ
S003 – PARKOVIŠTĚ PRO HOSTY
S004 – PARKOVIŠTĚ PRO ZAMĚSTNANCE
S005 – ZPEVNĚNÉ PLOCHY – DLAŽBA
S006 – TENISOVÉ KURTY (12 KURTŮ)

S

±0,000 = 215,180 m n.m. B.p.v., S−JTSK

VYPRACOVAL:	VEDOUCÍ PRÁCE:		MR project	
ING. MICHAL REC	ING. MILOSLAV ŠINDEL			
NÁZEV PRÁCE: TENISOVÝ KLUB			FORMÁT VÝKRESU:	4xA4
NÁZEV VÝKRESU: KOORDINAČNÍ SITUACE			DATUM:	02/2016
SOUTĚŽNÍ KATEGORIE: MODERNÍ DŘEVOSTAVBY - NÁVRHY			MĚŘÍTKO: 1:500	ČÍSLO VÝKRESU: 01