




POHLED JIŽNÍ

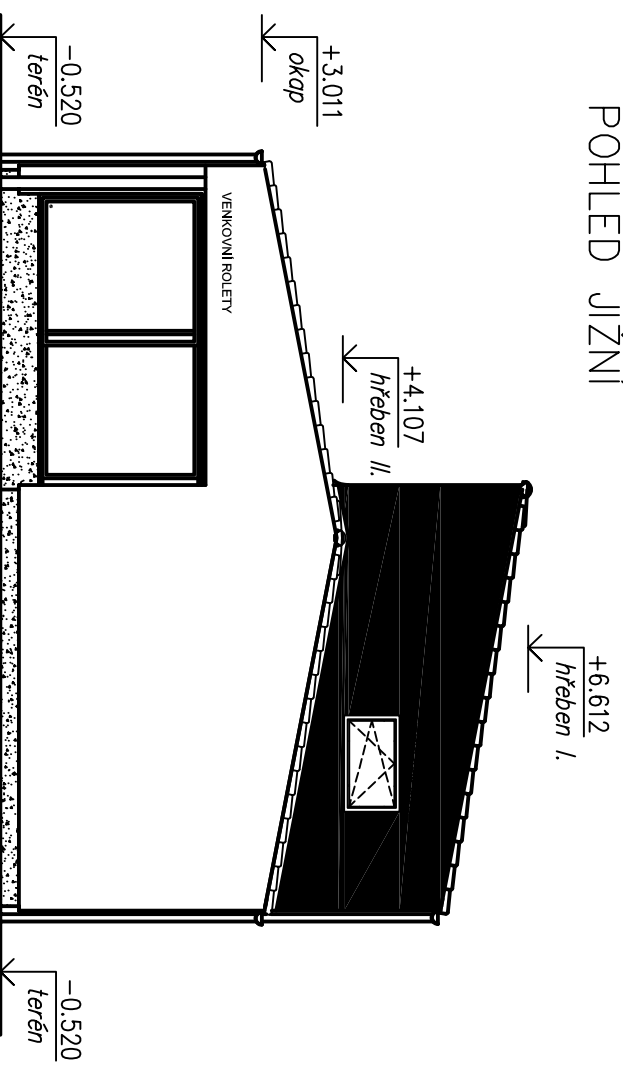


POHLED ZÁPADNÍ

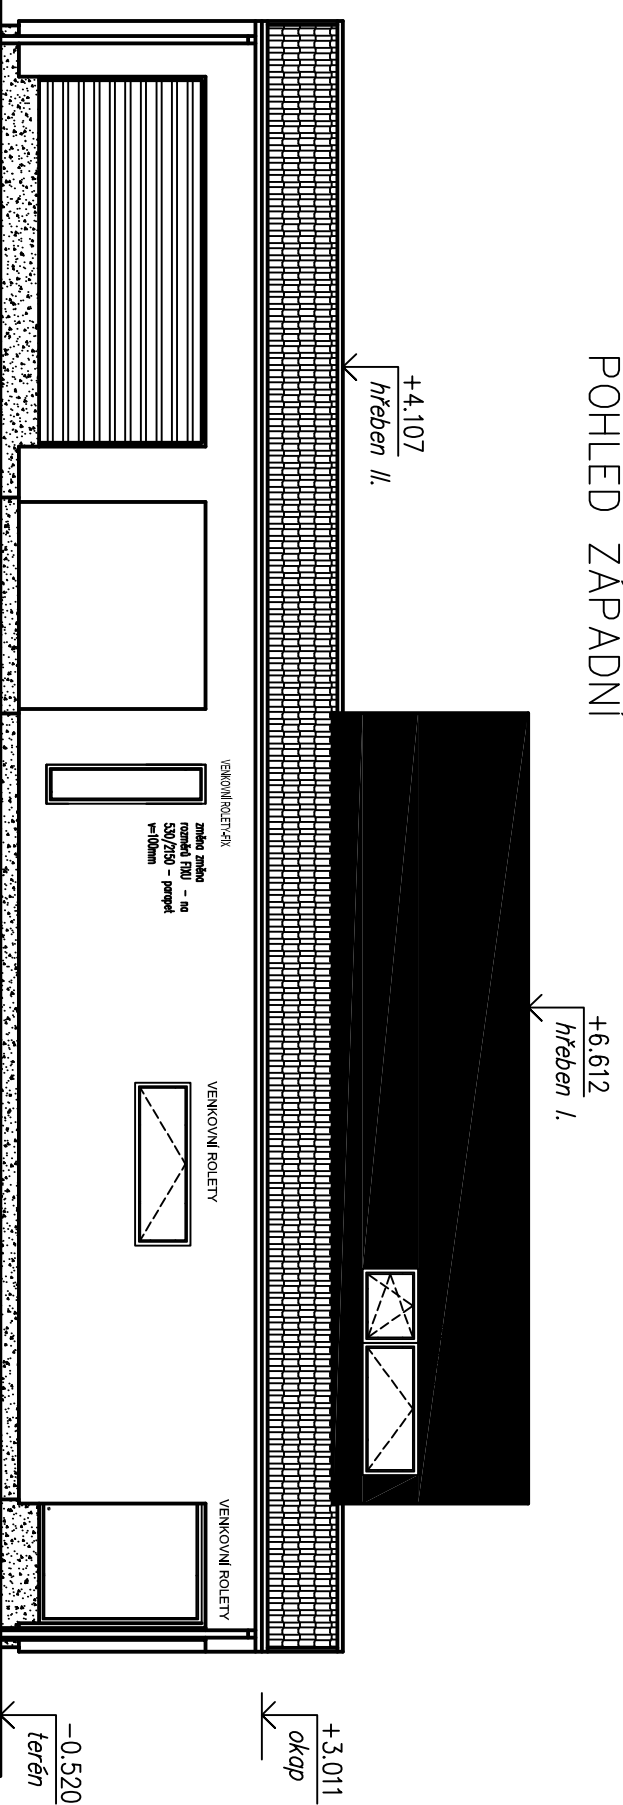

POHLED VÝCHODNÍ

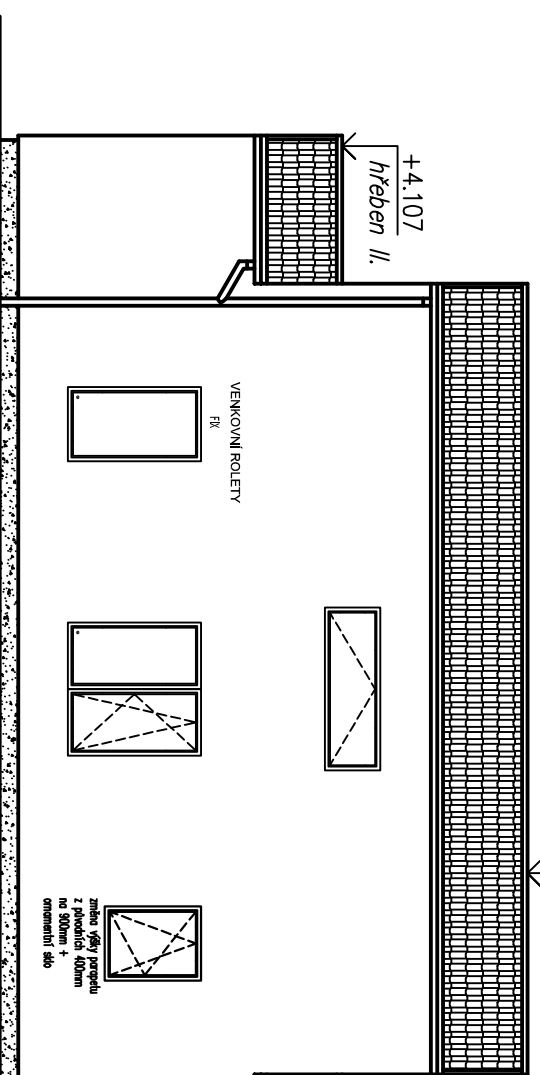

POHLED SEVERNÍ

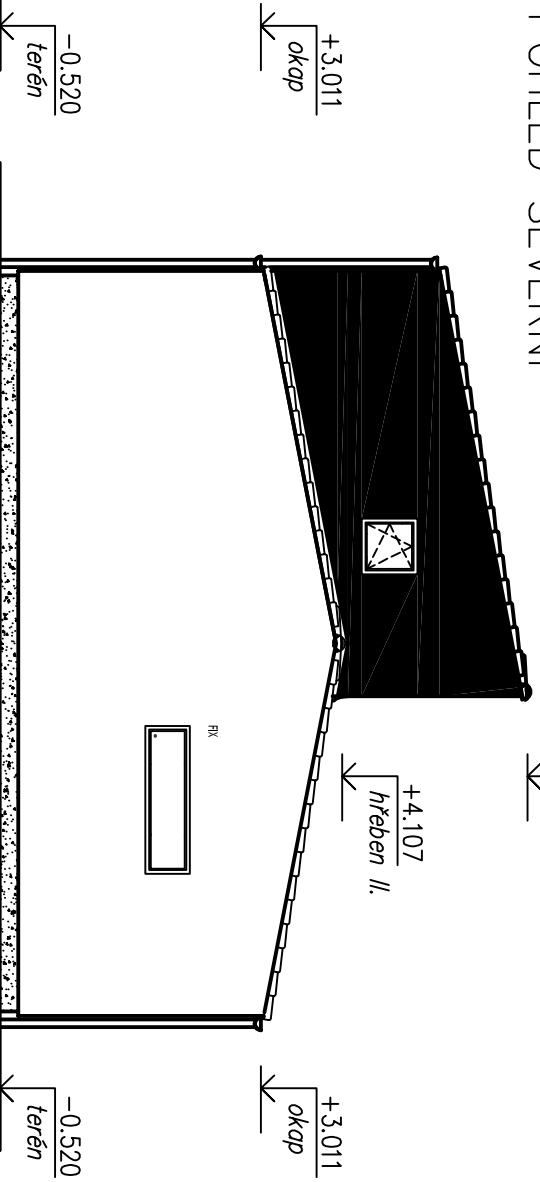


POZNÁMKA:

±0,000 = URČENO INVESTOREM BĚHEM VÝSTAVBY

LEGENDA PLOCHŮ :

- STŘEŠNÍ KRYTINA TAŠKOVÁ – BRAMAC
- FASÁDNÍ TERMOOMÍTKA + NÁTĚR
- DŘEVĚNÉ PRVKY HOBLOVANÉ – LAZUROVACÍ LAK
- KLEMPŘSKÉ PRVKY Z BAREVNĚHO POZINK. PLECHU
- SOKLOVÁ OMÍTKA – MARMOLIT
- PLASTOVÁ OKNA OTEVÍRÁVÁ A SKLAPĚČÍ
- PLASTOVÉ VSTUPNÍ DVEŘE
- BARVY A ODSTÍNY DLE VĚBĚRU INVESTORA

RODINNÝ DŮM – SOBĚJN, parc.č. 206/4

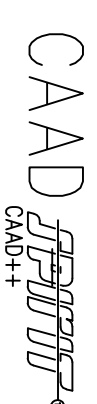

| | | | |
|---|----------------------------|--------------------------------------|---------------------|
| ZDP-PROJEKTANT : Ing. Martin Bursík, Ph.D., F. V. Mareše 2056, 256 01 Benešov | | VYPRACOVAL : Michal Lopot | |
| KRAJ : Hlavní město Praha | OKRES : Hlavní město Praha | KATOZEŇ : Sobějň | PÁŘE : |
| INVESTOR : Ing. Jana Mazáková, Dismanova 2623/1, 155 00 Praha Stodůlky | | STUPEŇ : změna stavy před dokončením | FORMÁT : A3 |
| Ing. Martin Bursík, Ph.D. autizovaný inženýr pro pozemní stavby - ČKAIT 0009167 F. V. Mareše 2056 (3. patro) 256 01 Benešov | | RODINNÝ DŮM STAVEBNÍ ČÁST | |
| IČ: 712 67 573, DIČ: CZ7509251134 tel.: 606 473 896 e-mail: bursik.m@email.cz | | DATUM : 03/2012 | ARCH.ČÍSLO : 12-008 |
| www.alfahaus.cz | | MĚRÍTKO : 1:100 | |
| ALFAHAUS S.R.O. Na Vápenkách 436 391 55 Chýnov tel.: 381 210 863 www.alfahaus.cz | | ČÍSLO VÝKRESU: F1.h | |