


JUBILEUM PLZEŇ

Sklon 7° / 254,5cm

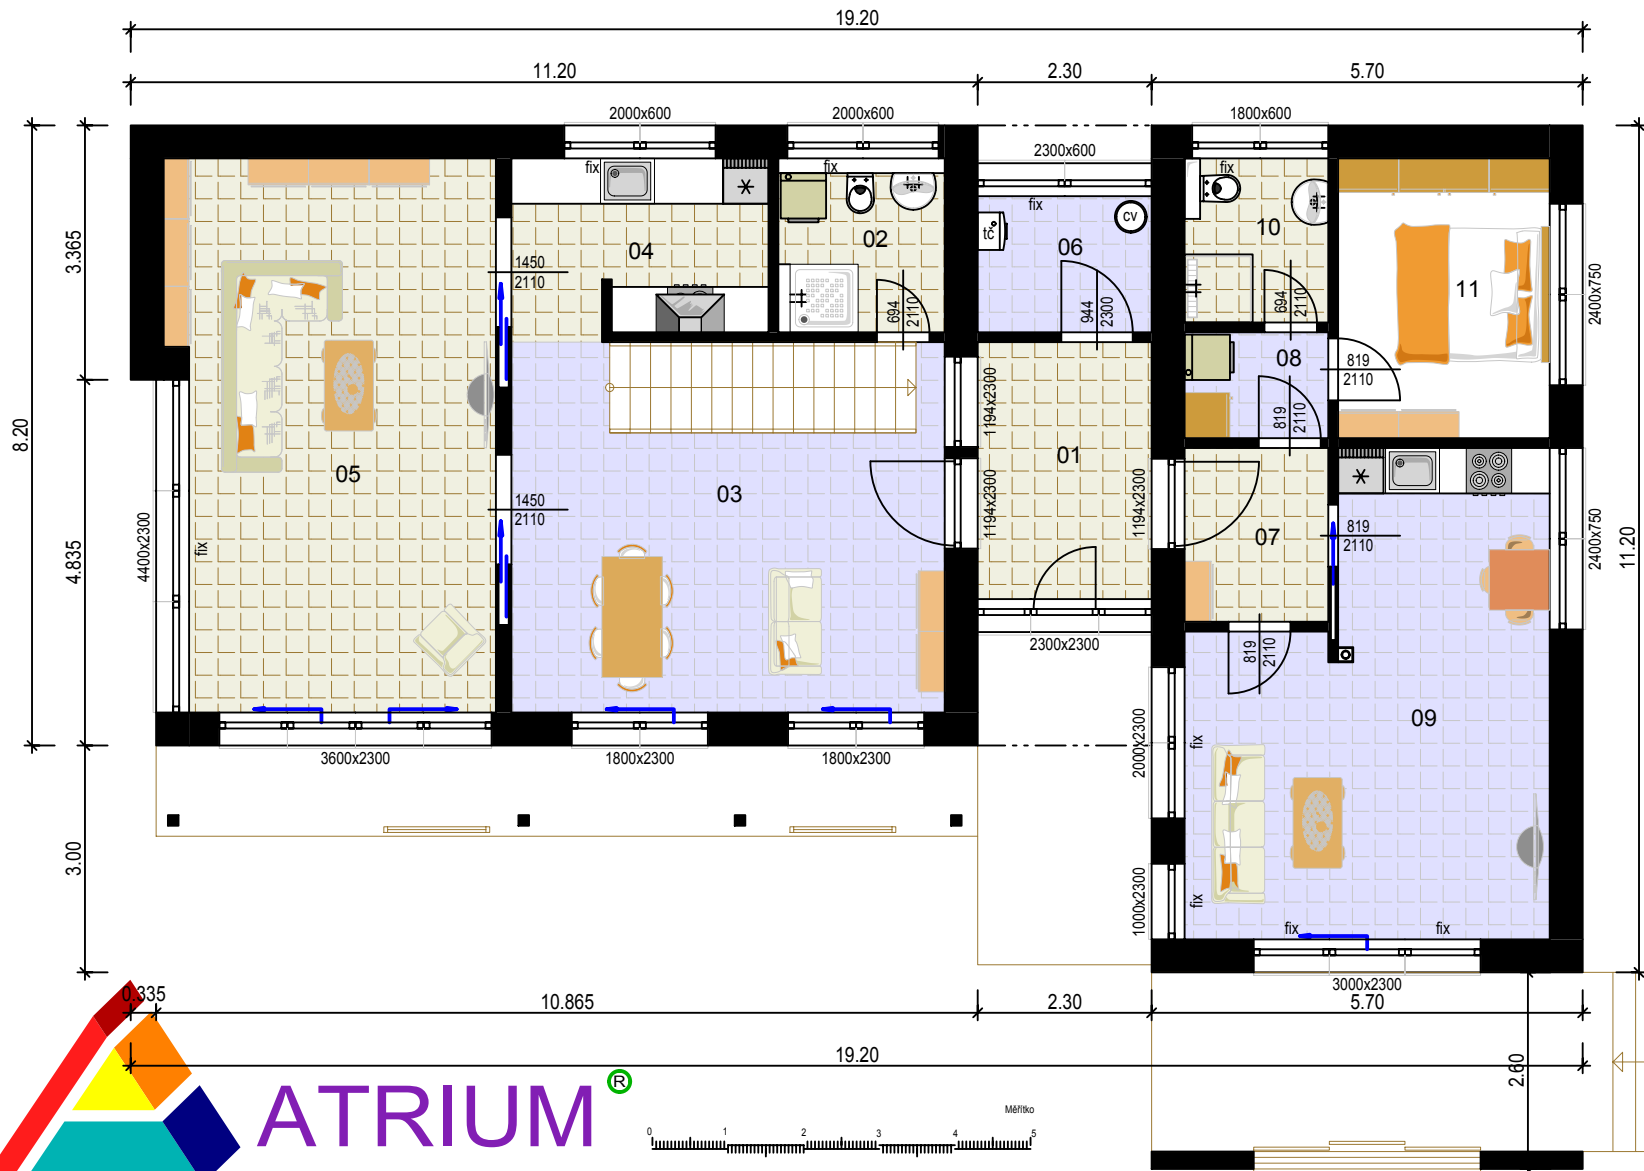

Nabídka č.:

TABULKA MÍSTNOSTÍ:

| | | | |
|--------|--------------------------|--------|----------------|
| 01 | Zádvěří | 7,82 | m ² |
| 02 | Koupelna | 5,06 | m ² |
| 03 | Jídlna | 27,82 | m ² |
| 04 | Kuchyň | 7,89 | m ² |
| 05 | Obyvací pokoj | 30,57 | m ² |
| 06 | Technická místnost | 4,14 | m ² |
| 07 | Zádvěří | 4,37 | m ² |
| 08 | Šatna | 2,66 | m ² |
| 09 | Obytný prostor s kuchyní | 26,39 | m ² |
| 10 | Koupelna | 4,12 | m ² |
| 11 | Ložnice | 10,35 | m ² |
| Celkem | | 131,19 | m ² |



DOMY NOVÉ GENERACE

Na tuto studii se vztahují autorská práva, která nesmějí být bez souhlasu autora narušena.
Pohledy domu nemusí odpovídat standardnímu vybavení domů dle technického popisu.

Půdorys 1.NP

Lipová 1000, 341 01 Horažďovice


Tel: 376 512 087

Fax: 376 512 086

E-mail: info@atrium.cz

www.atrium.cz

JUBILEUM PLZEŇ

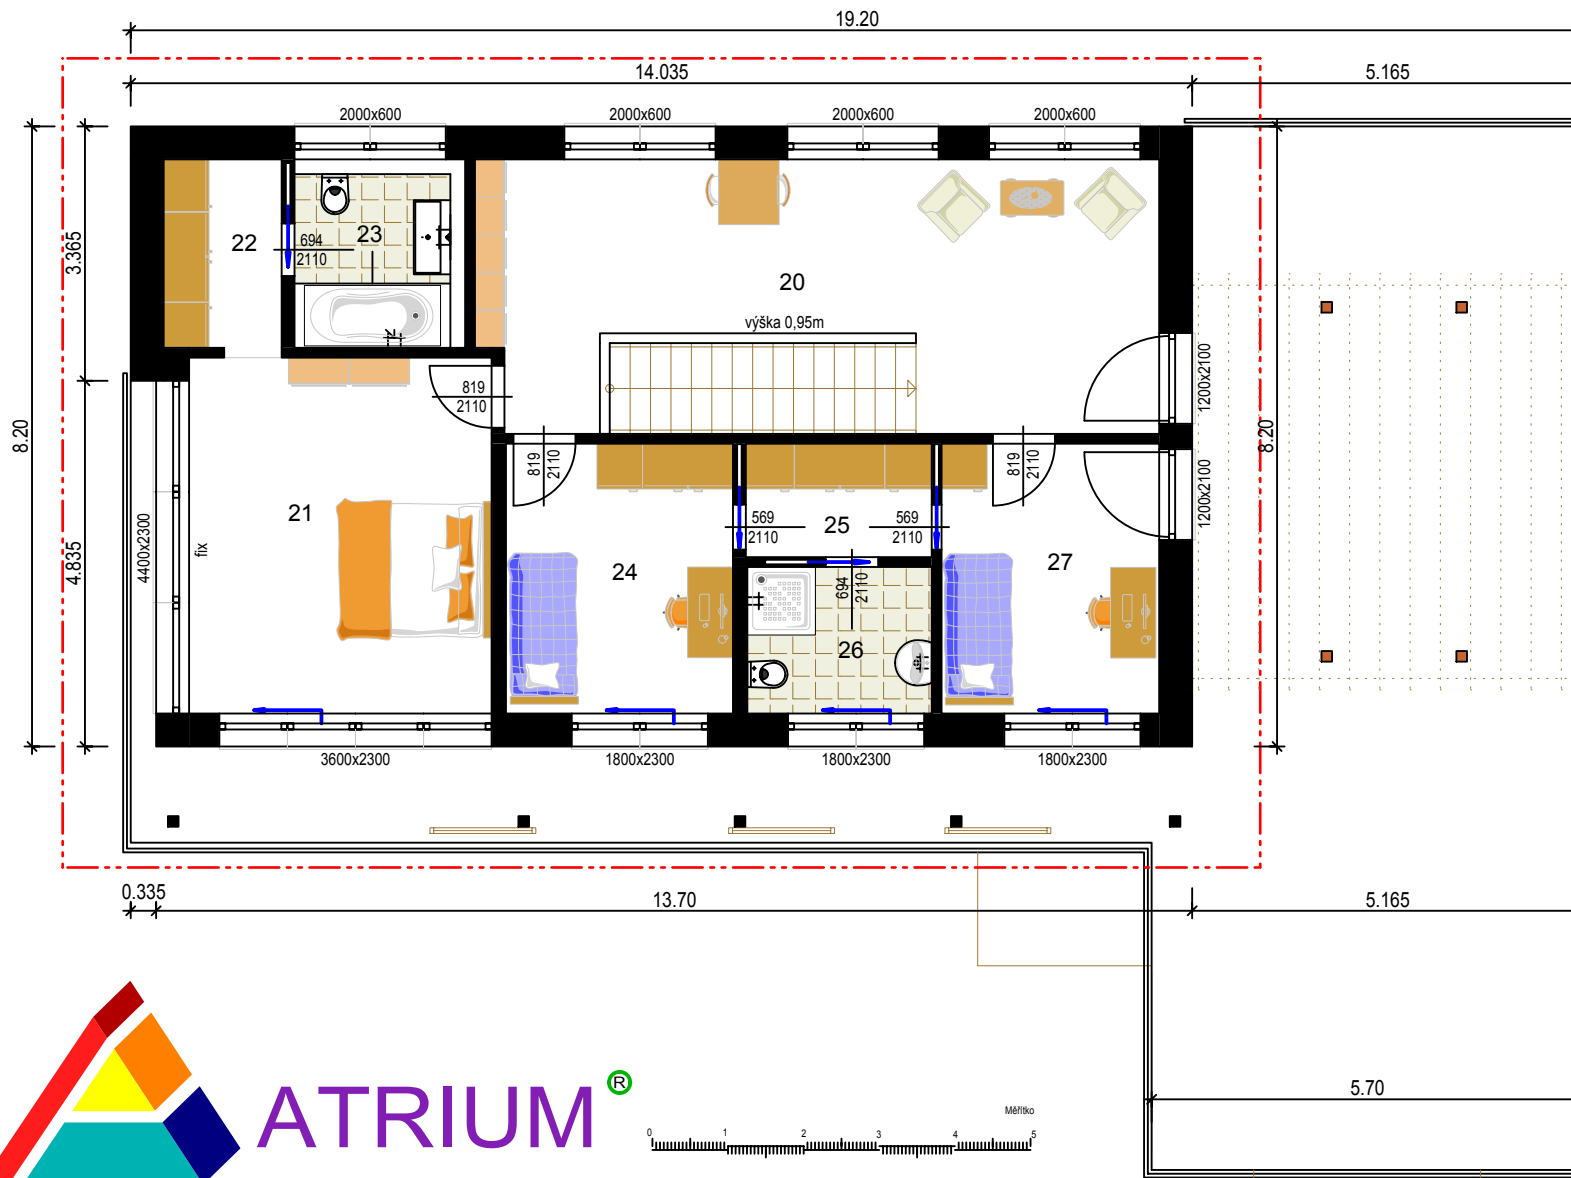


Sklon 7° / 254,5cm

Nabídka č.:

TABULKA MÍSTNOSTÍ:

| | | | |
|--------|-------------------|-------|----------------|
| 20 | Studovna/Pracovna | 26,84 | m ² |
| 21 | Ložnice | 18,82 | m ² |
| 22 | Šatna | 3,99 | m ² |
| 23 | Koupelna | 5,62 | m ² |
| 24 | Pokoj | 10,71 | m ² |
| 25 | Chodba/Šatna | 3,69 | m ² |
| 26 | Koupelna | 4,73 | m ² |
| 27 | Pokoj | 10,27 | m ² |
| Celkem | | 84,67 | m ² |

 **ATRIUM**®
DOMY NOVÉ GENERACE

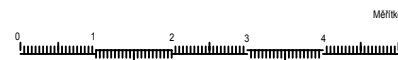

Na tuto studii se vztahují autorská práva, která nesmějí být bez souhlasu autora narušena.
Pohledy domu nemusí odpovídat standardnímu vybavení domů dle technického popisu.

Půdorys 2.NP

Lipová 1000, 341 01 Horažďovice

Tel: 376 512 087

Fax: 376 512 086


E-mail: info@atrium.cz

www.atrium.cz

JUBILEUM PLZEŇ


Sklon 7° / 254,5cm

Nabídka č.:

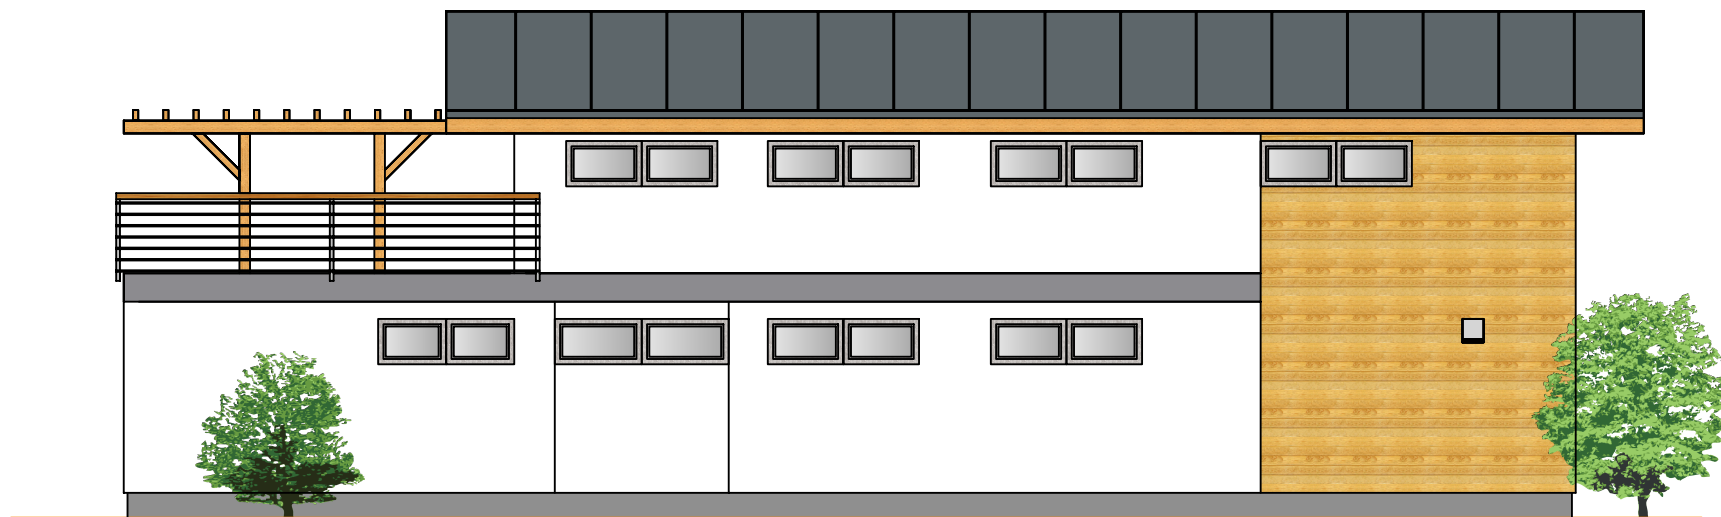

ATRIUM[®]

DOMY NOVÉ GENERACE

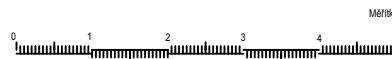

Na tuto studii se vztahují autorská práva, která nesmějí být bez souhlasu autora narušena.
Pohledy domu nemusí odpovídat standardnímu vybavení domů dle technického popisu.

Pohledy

Lipová 1000, 341 01 Horažďovice

Tel: 376 512 087

Fax: 376 512 086



E-mail: info@atrium.cz

www.atrium.cz

JUBILEUM PLZEŇ

Sklon 7° / 254,5cm

Nabídka č.:

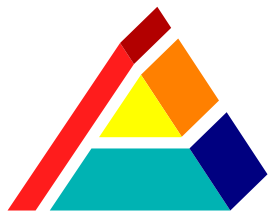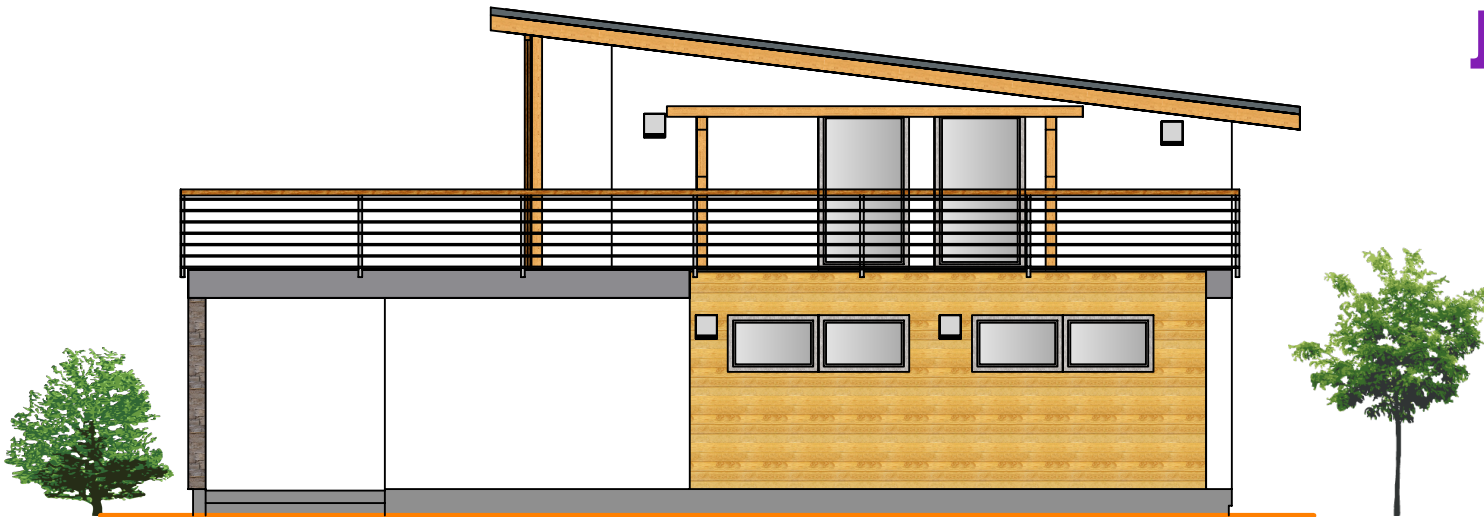

ATRIUM[®]

DOMY NOVÉ GENERACE



Na tuto studii se vztahují autorská práva, která nesmějí být bez souhlasu autora narušena.
Pohledy domu nemusí odpovídat standardnímu vybavení domů dle technického popisu.

Pohledy

Lipová 1000, 341 01 Horažďovice

Tel: 376 512 087

Fax: 376 512 086

E-mail: info@atrium.cz

www.atrium.cz