




STYČNÍK HORIZONTÁLA - VZPĚRA - SVISLICE

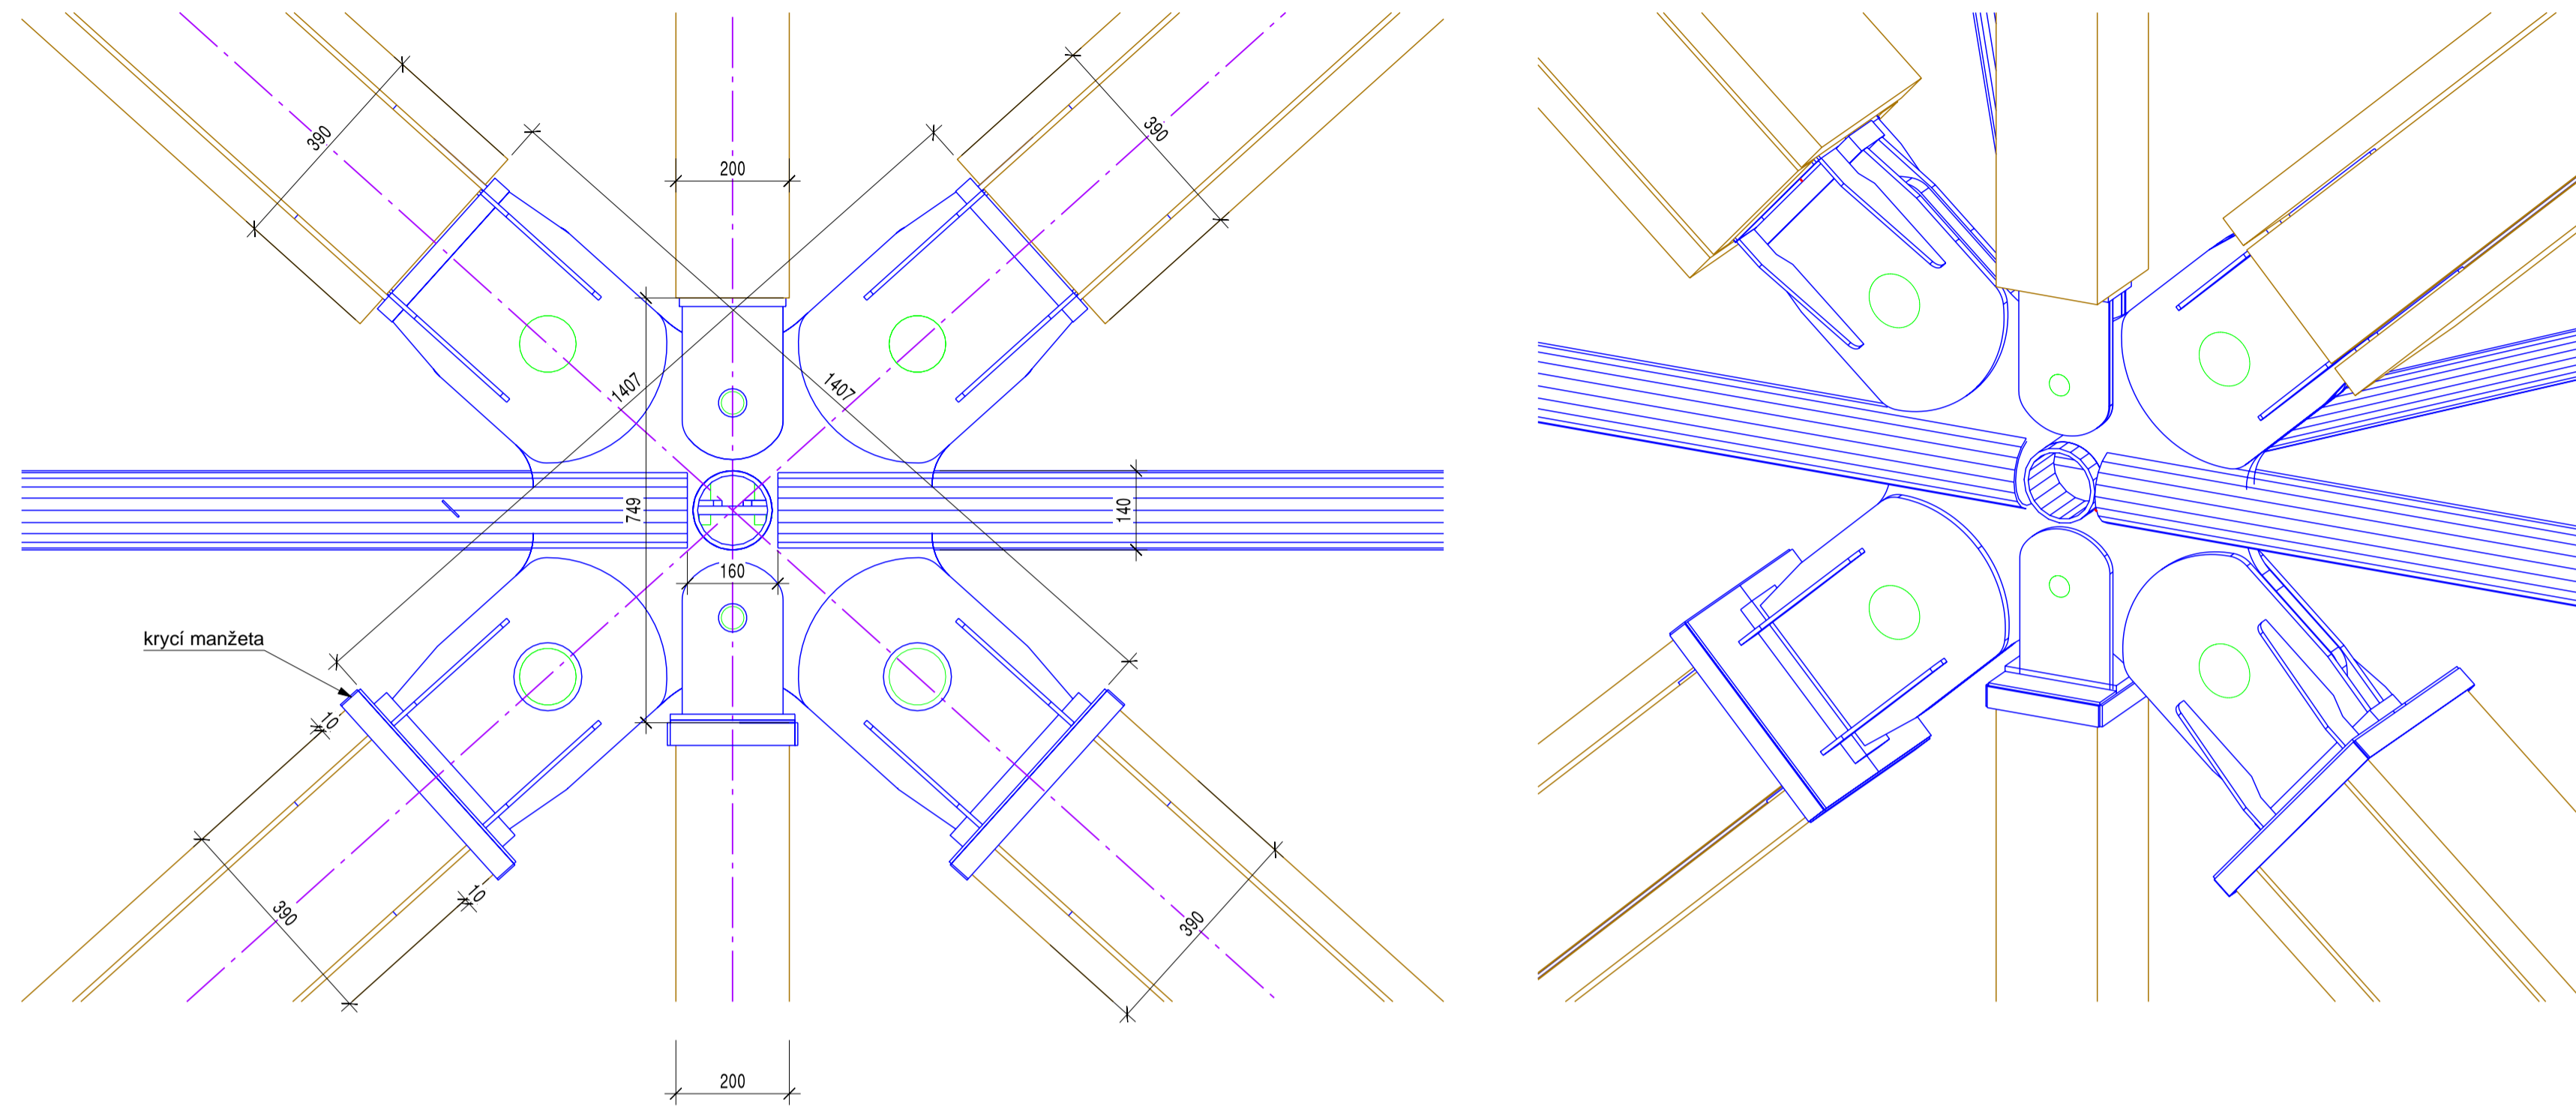


STYČNÍK ROHOVÝ SLOUP - HORIZONTÁLA

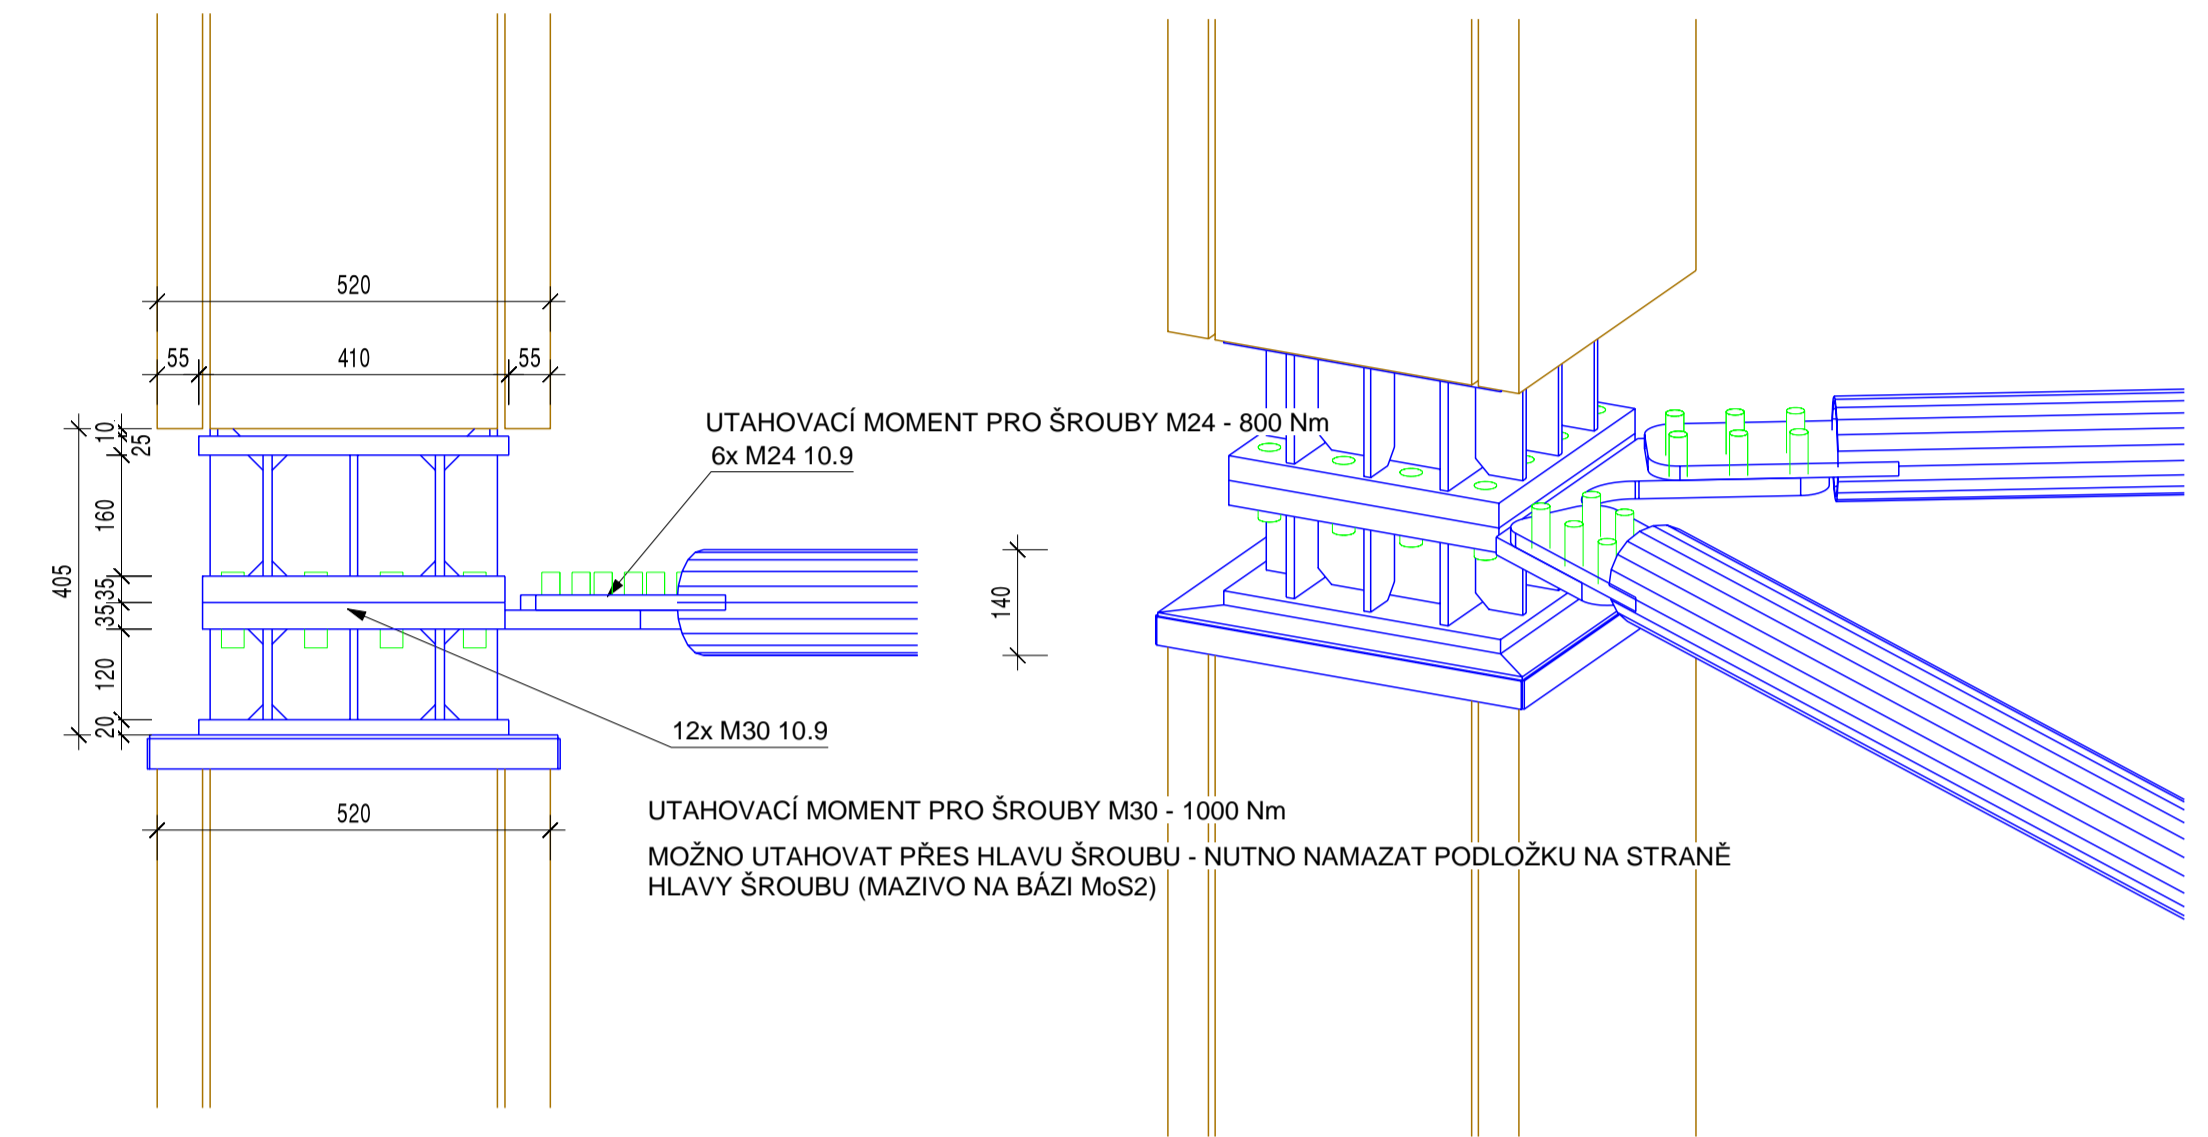

STYČNÍK ROHOVÝ SLOUP - HORIZONTÁLA - VZPĚRA

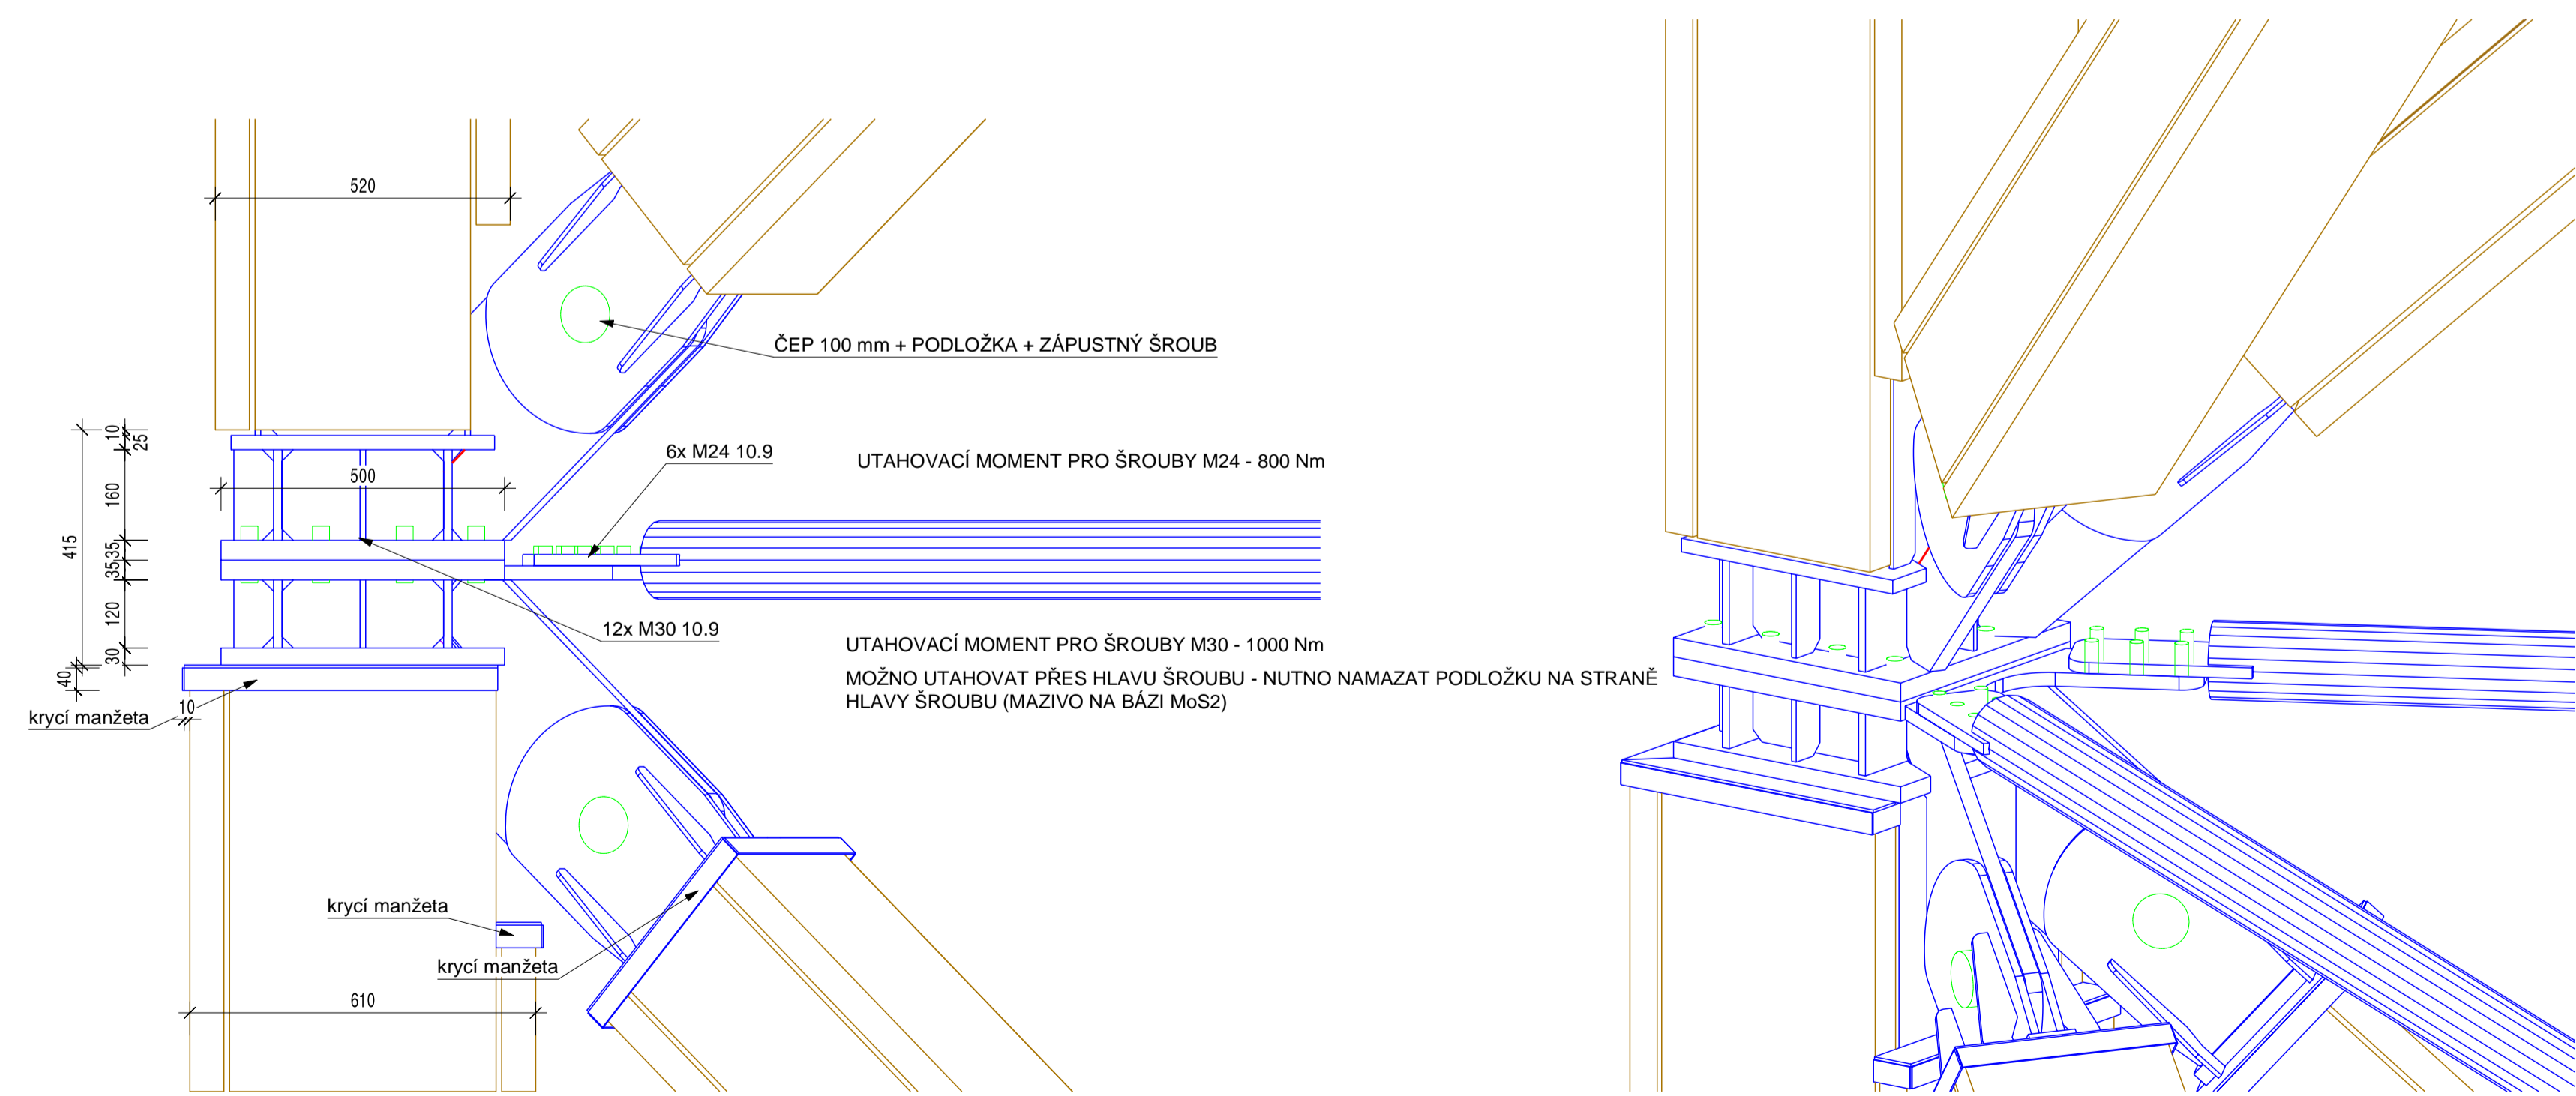

STYČNÍK SVISLICE - HORIZONTÁLA

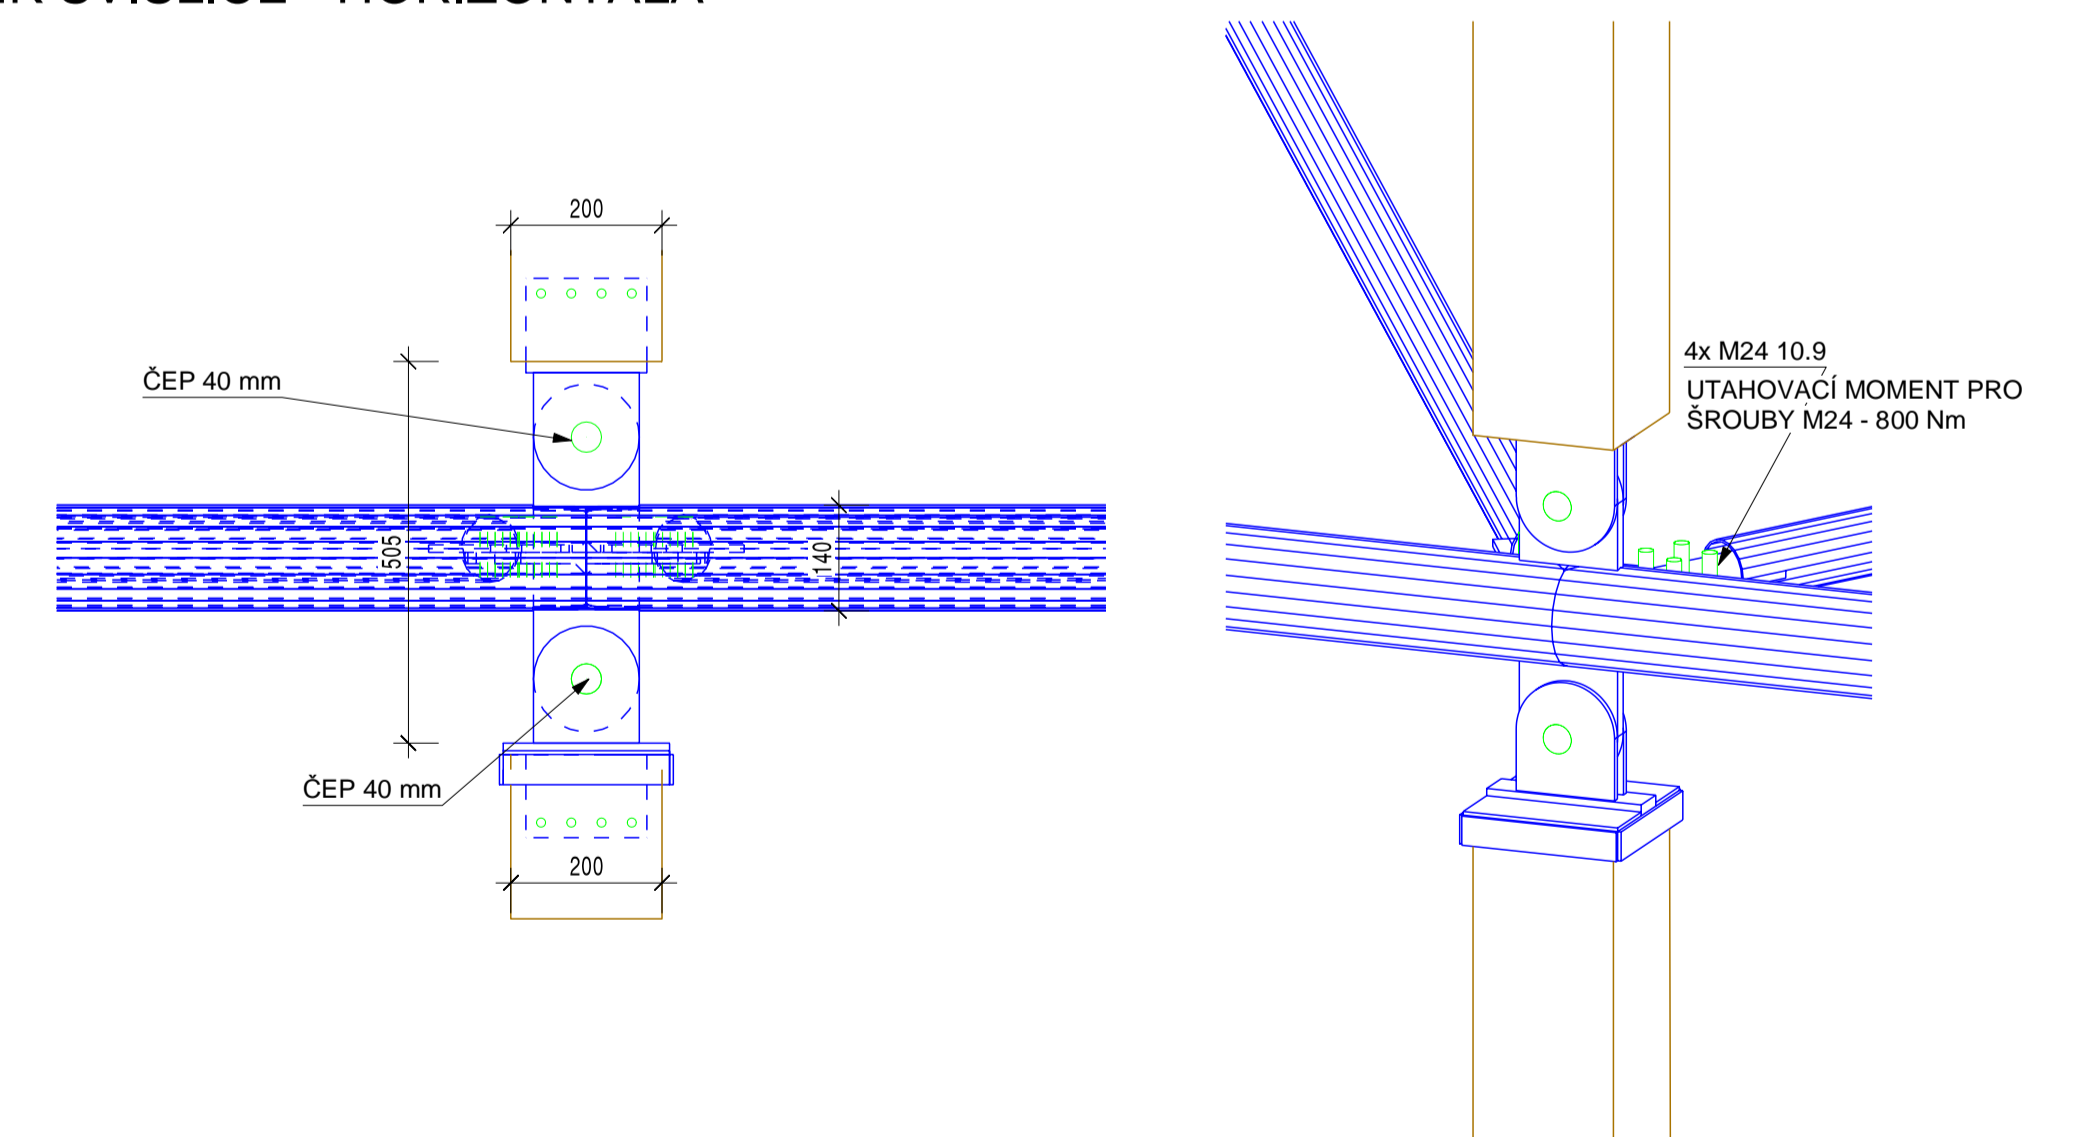

POČTY ŠROUBŮ JSOU UVEDENY ORIENTAČNĚ - POČET DLE OTVORŮ V OCELOVÝCH PRVcích