




**PODÉLNÝ ŘEZ
1:500**

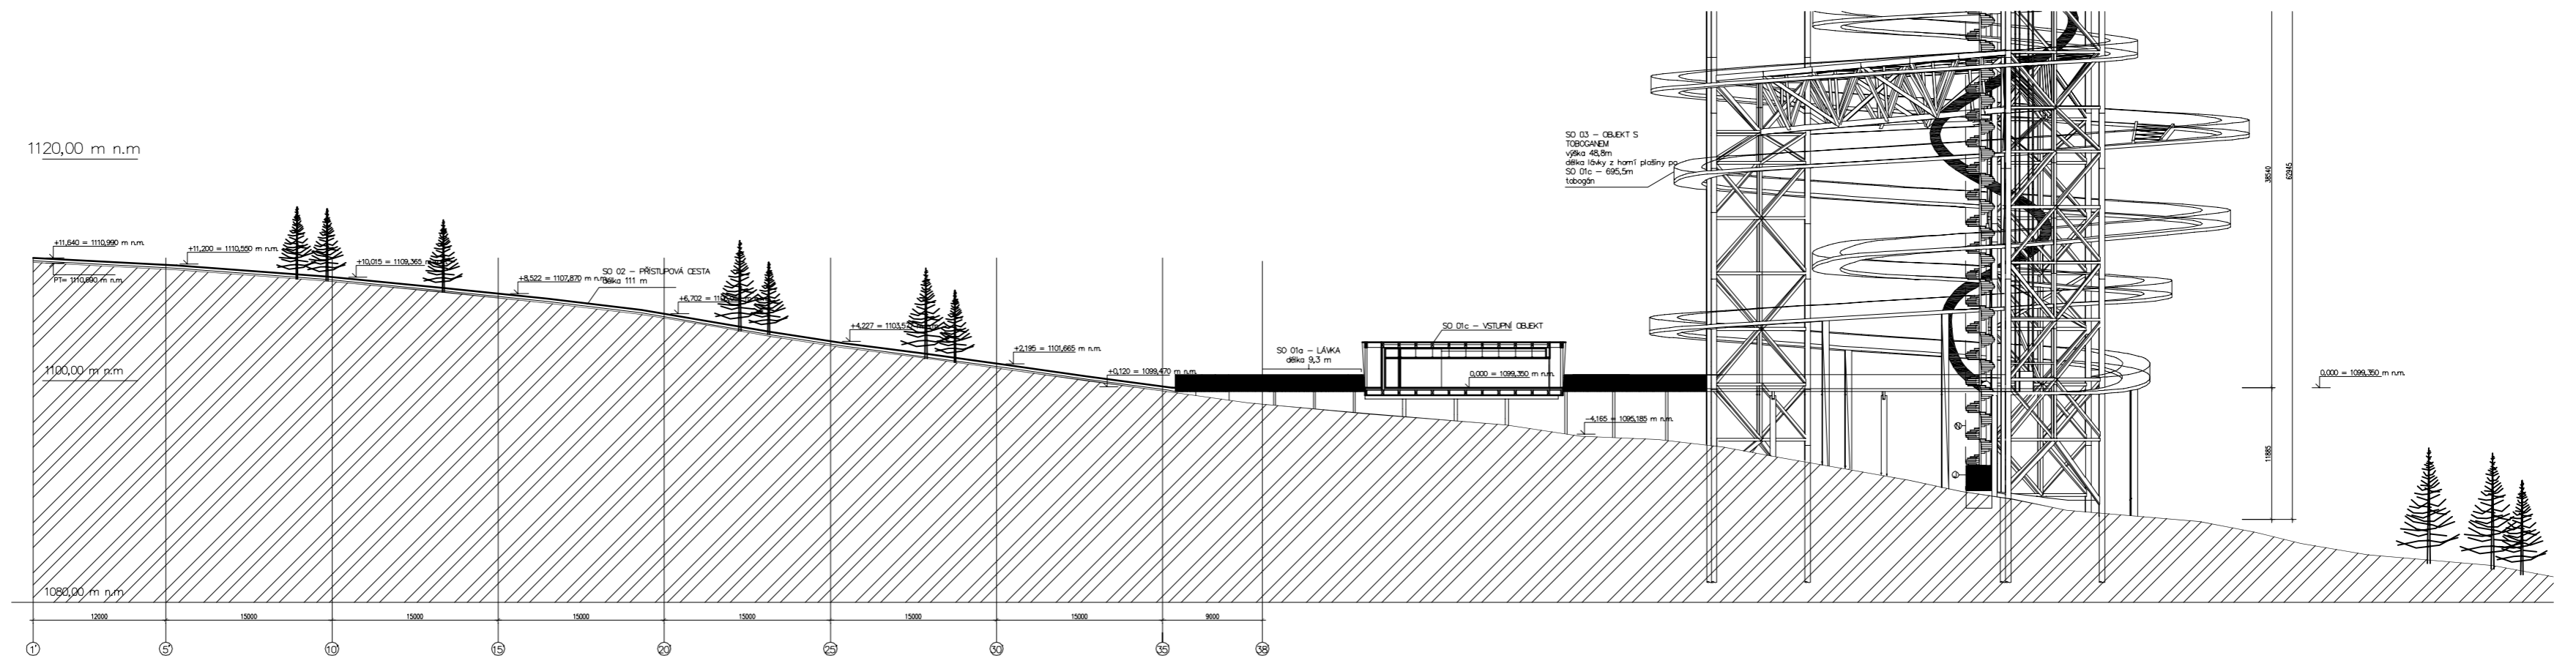

**PŮDORYS CHODNÍKU - NÁVAZNOSTI
1:300**

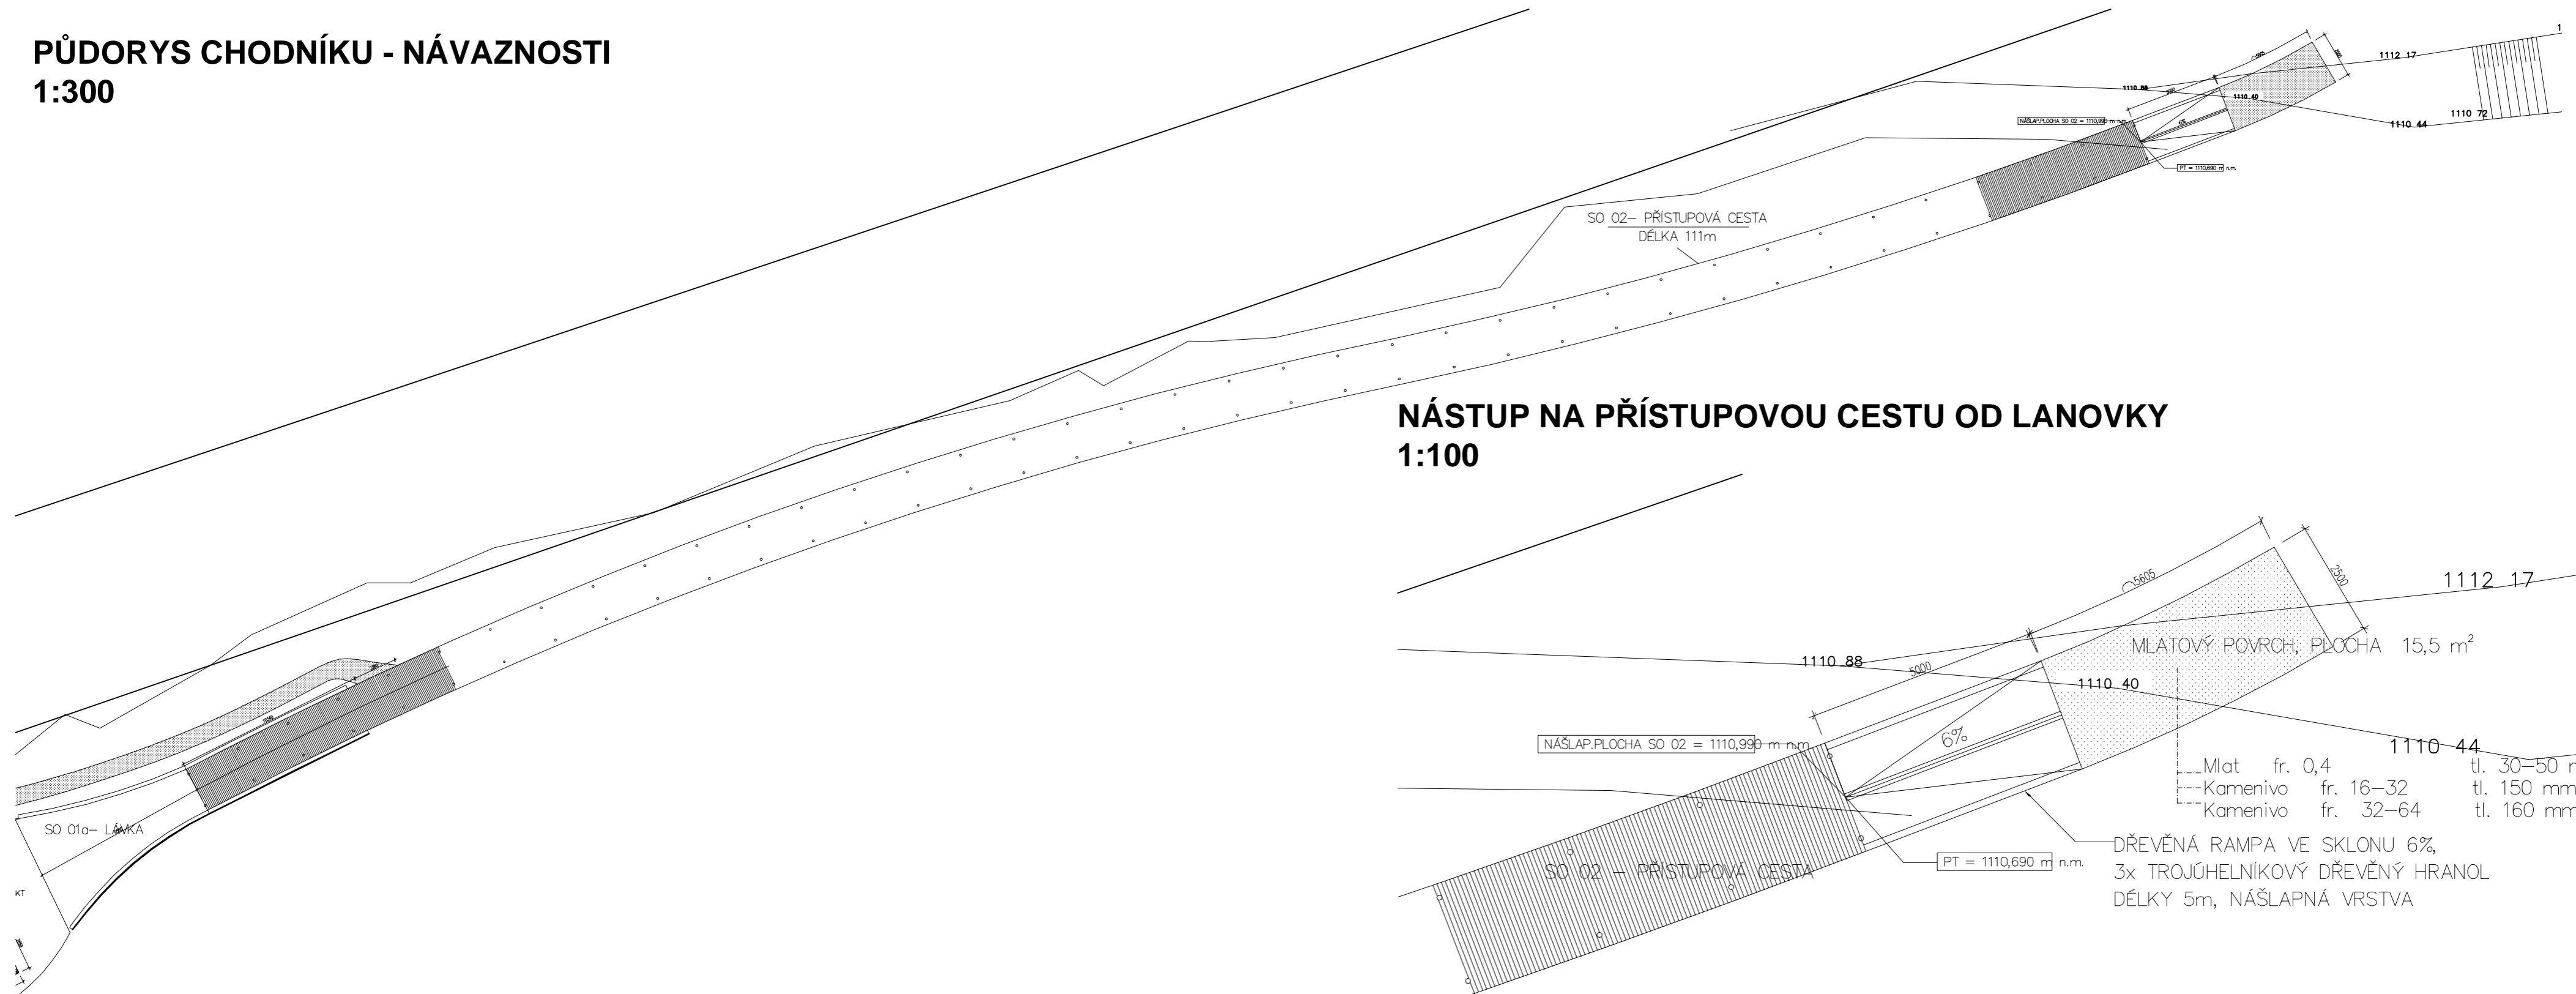

**NÁSTUP NA PŘÍSTUPOVOU CESTU OD LANOVKY
1:100**

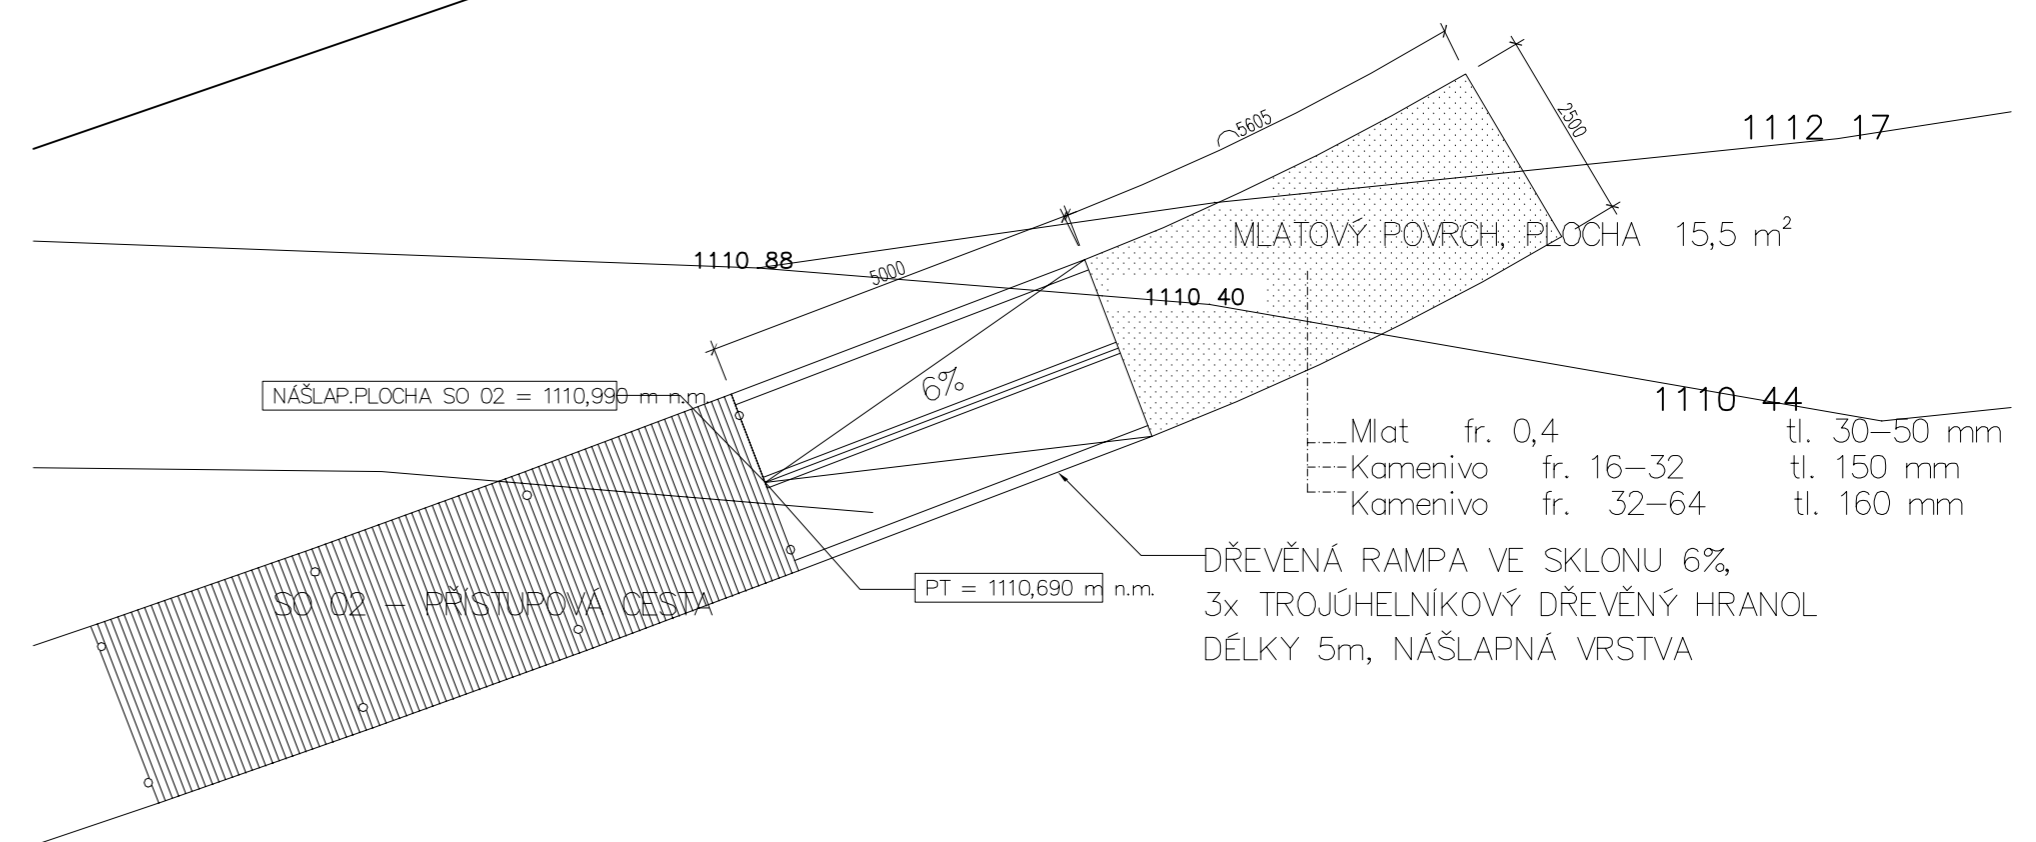

VYPRACOVAL ING. MARCELA LACINOVÁ +420 607 004 570	KONTRLOVAL ING. JOSEF PACULA projekce@taros-nova.cz	DATUM 8/2015 13-375	TAROS® NOVA S.R.O.	Chodská 697 756 61 Rožnov p. R. TEL: 571 655 175 www.taros-nova.cz
STEZKA DO OBLAK - DOLNÍ MORAVA KONSTRUKCE - DK - SO 02 PŘÍSTUPOVÝ CHODNÍK			STUPEŇ PROJEKTU MĚŘÍTKO	RPD ČÍSLO VÝKRESU
PŮDORYS, PODÉLNÝ ŘEZ			1:100, 1:300, 1:500	CH1