



Řez: CC

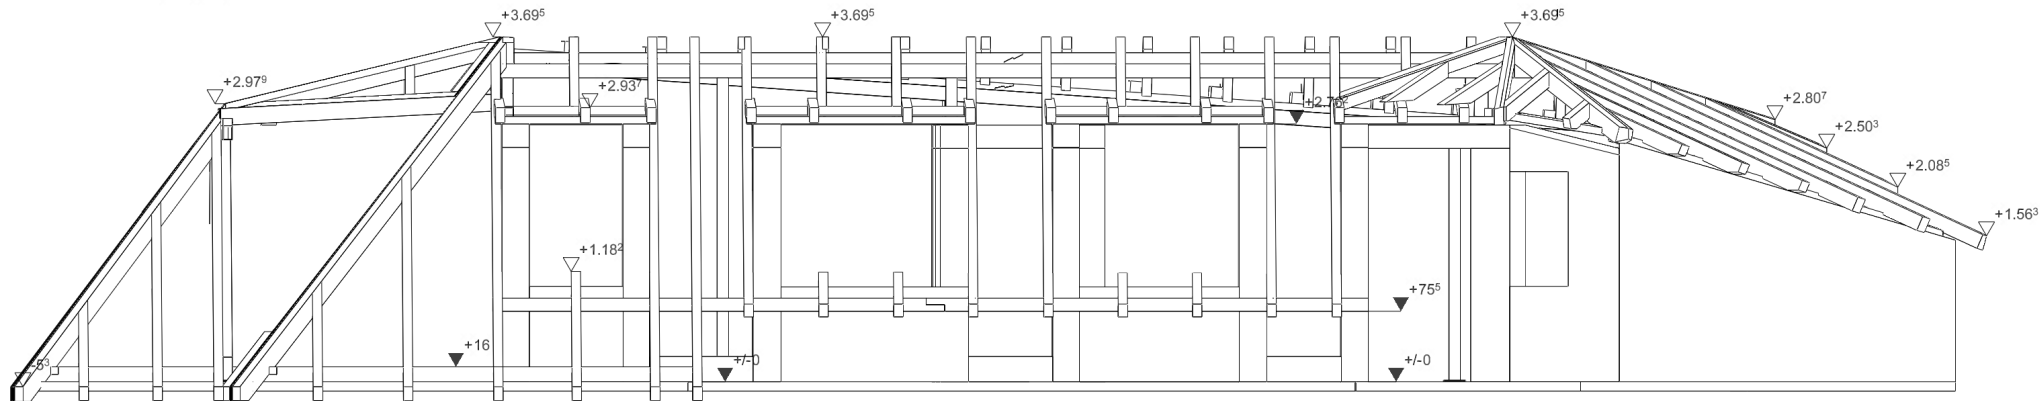

VYTVORENO V SEMA 161	VYPRACOVAL	KONTROLOVAL			
	Ing. Jiří Horáček	Jiří Bartoš			
	INVESTOR: pan Kopecký			FORMÁT	A4
	PROJEKT: Krov Vestec Praha			DATUM	8. 2. 2016
NÁZEV DOKUMENTU: KR - Krov			MĚŘÍTKO:	ZAKÁZKA 20151202	
			1 : 80.81		