
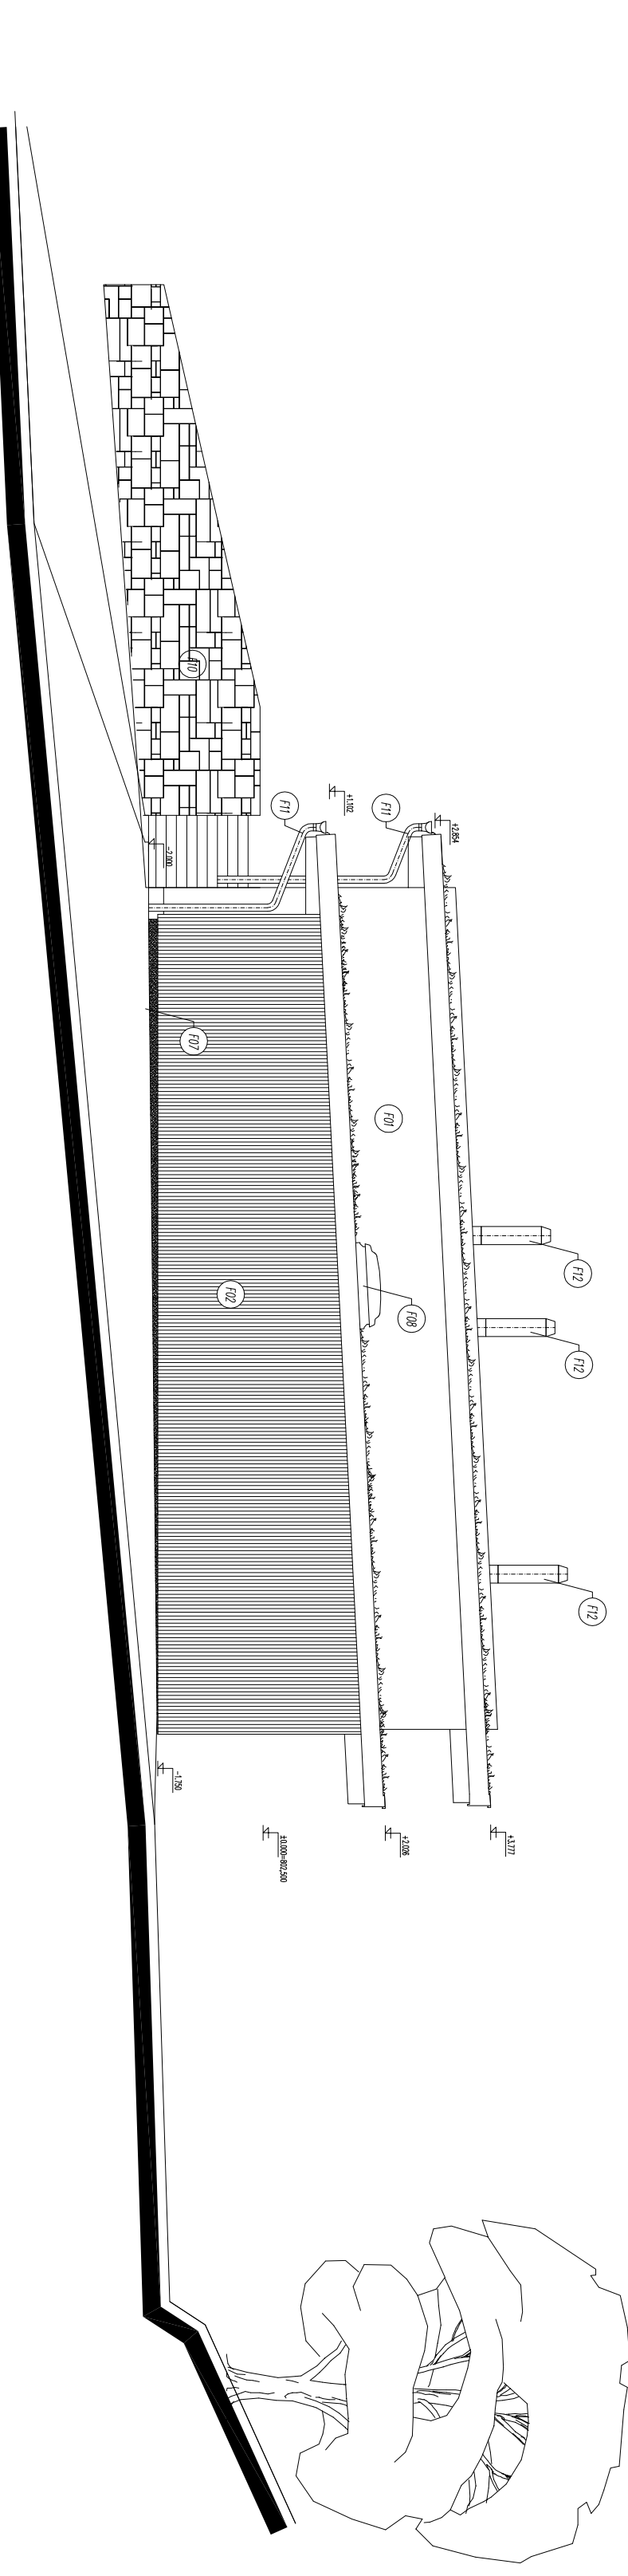


## JIŽNÍ POHLED

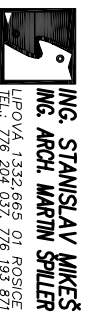

## VÝCHODNÍ POHLED

- LEGENDA MATERIÁLŮ
- F01 ŠTUKOVÁ OMÍTKA – MODRÁ
  - F02 DŘEVĚNÝ OBKLAD – MODŘINOVÉ PALUBKY
  - F03 DŘEVĚNÁ EURO OKNA I/84 ZASKLENÍ TEPELNĚ IZOLAČNÍ TROUSKLO Ug=0,6W/m<sup>2</sup>K – SV. ČERVENÁ LAZURA
  - F04 GARÁŽOVÁ OCELOVÁ ROLETOVÁ VRATA HORMANN ROLLMATIC VRATA ZATEPLENÁ U=3,9W/m<sup>2</sup>K – PROFIL DECO S SL. KOST
  - F05 DŘEVĚNÁ EURO OKNA I/84 ZASKLENÍ TEPELNĚ IZOLAČNÍ TROUSKLO Ug=0,6W/m<sup>2</sup>K – BARVA SLONOVÁ KOST
  - F06 VSTUPNÍ DVĚŘE DŘEVĚNĚ PLNĚ ZATEPLENĚ Z EUROPROFILŮ I/84 – SV. ČERVENÁ LAZURA
  - F07 SOKL – TM. ŠEDÁ MARMOLIT NA XPS POLYSTYREN
  - F08 STŘEŠNÍ SVĚTLÍK VELUX CVP 1200X1200 MM SE ZATEPLENOU ZVEDACÍ OBRUBOU Uw=1,4W/m<sup>2</sup>K
  - F09 ZELENÁ STŘECHA
  - F10 KAMENNÁ OPĚRNÁ STĚNA
  - F11 KLEMPŘÍSKÝ PRVEK – TITAN ZINKOVÝ PLECH – TM. ŠEDÁ
  - F12 NEREZOVÝ KOMIN
  - F13 PRŮMYSLOVÁ SEKČNÍ VRATA HORMANN ZATEPLENÁ S TEPELNĚ IZOLAČNÍM SKLEM DURATEC Uw=2,6 W/m<sup>2</sup>K ČERVENÁ

VYPRACOVANĚL:	HL. PROJEKTANT:	ZODP. PROJEKTANT:	 <b>ING. STANISLAV MIKEŠ</b> <b>ING. ARCH. MARTIN ŠPIILER</b> <small>JPEVOVÁ, 1332 669 91, ROZDÍL</small> <small>TEL: 78 204 607, 718 193 871</small>
Ing. Stanislav Mikeš	Ing. Stanislav Mikeš	Ing. Stanislav Mikeš	
Ing. arch. Martin Špiiler	Ing. arch. Martin Špiiler		
INVESTOR: Jaroslav a Magda Koudeřkovi, Steinhilberova 49, 38501 Vimperk			
AKCE: <b>MODŘINOVÝ DŮM, Horní Planá</b>	DATAUM: 5.2.2014		
<b>parc. 563/3 a 563/4</b>	STUPĚŇ: DUR + DSP		
	MĚŘÍTKO: 1:100		
NÁZEV VÝKRESU: <b>JIŽNÍ A VÝCHODNÍ POHLED</b>	VÝKRES Č. <b>D1.13</b>		