STŘEŠNÍ KRYTINA RHEINZINK TL. 0,8 mm
BEDNĚNÍ Z NEHOBLOVANÝCH PRKEN TL. 24 mm
DIFUZNÍ FOLIE FOLSTER TL. 1 mm
STŘEŠNÍ LATĚ TL. 40x40 mm
KONTRALATĚ TL. 2x40x40 mm
TEPELNÁ IZOLACE ROCKWOOL AIRROCK TL. 120 mm
PAROTĚSNÁ ZÁBRANA TL. 1 mm
TROJSTRANNĚ HOBLOVANÁ PRKNA TL. 24 mm
CELKEM 146,8 mm

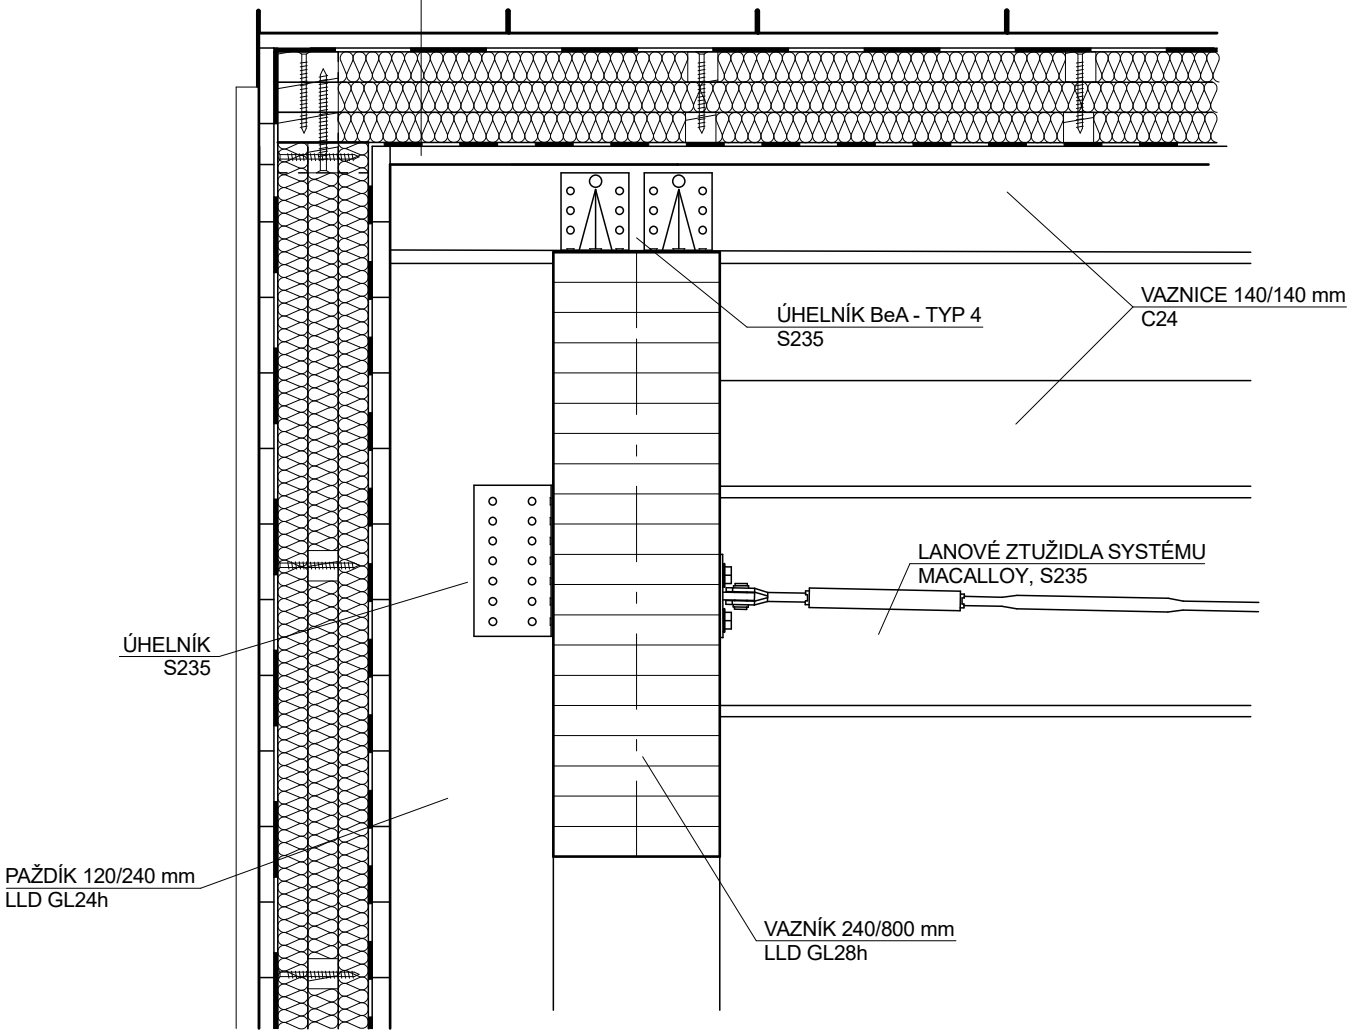

HLAVNÍ ARCHITEKT	VYPRACOVAL	ZODP. PROJEKTANT	MENDELOVA UNIVERZITA V BRNĚ	
MIROSLAV HAVRÁNEK				
SPORTOVNÍ OBLOUKOVÁ HALA			FORMÁT	A4
			DATUM	2.12.2015
DETAIL G - PŘOPOJENÍ OB. STĚNY K ST. PLÁŠTI			MĚŘÍTKO **1:10**	Č. VÝKRESU **D.6.G**