



# POHLED VÝCHODNÍ

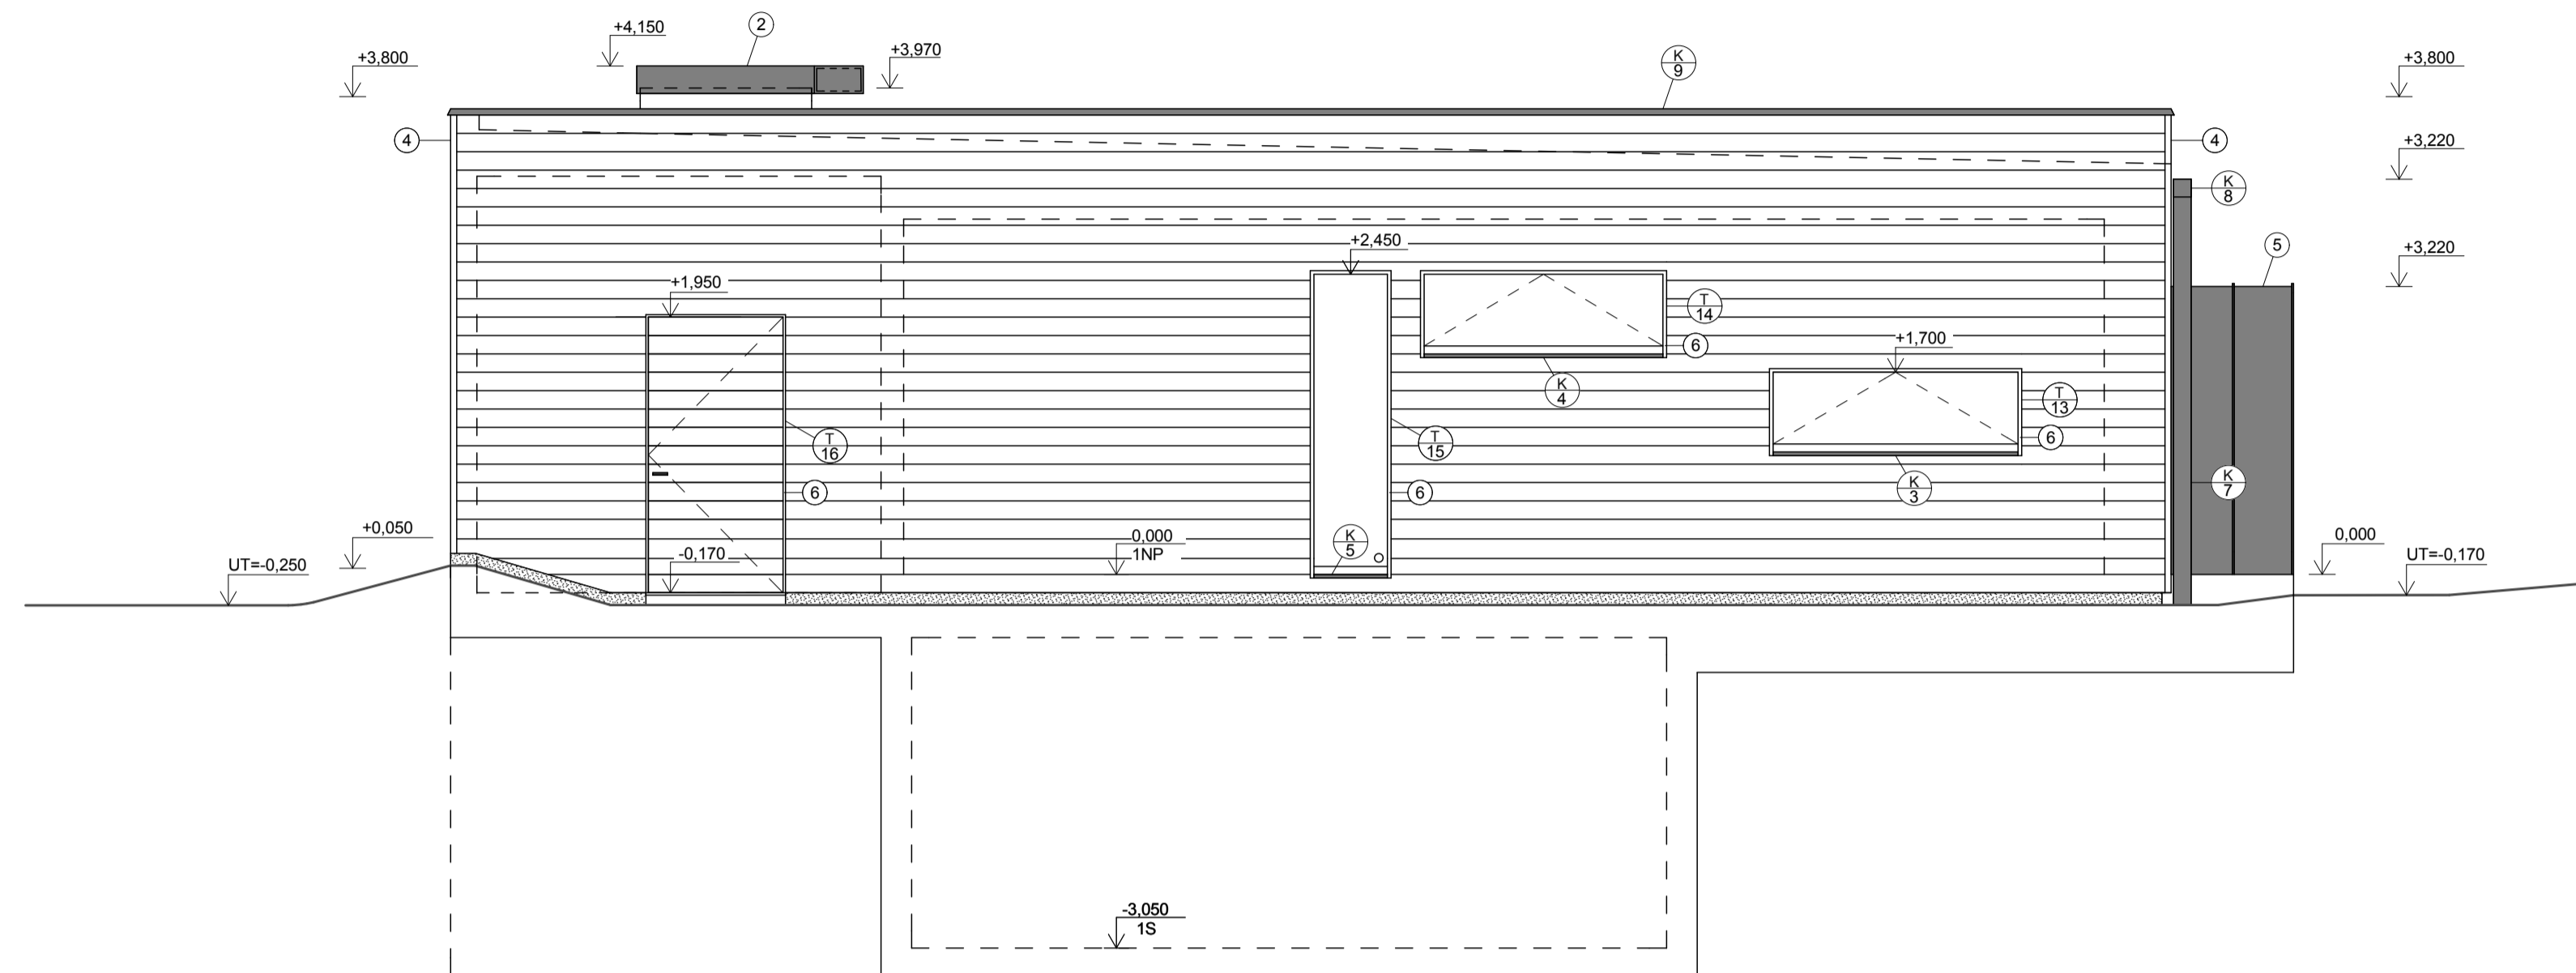

## LEGENDA MATERIÁLŮ

- T10 BALKONOVÉ OKNO SLAVONA PROGRESSION, VIZ. VÝPIS TRUHLÁŘSKÝCH VÝROBKŮ, HLINÍK
- T11 DŘEVĚNÉ OKNO SLAVONA PROGRESSION, VIZ. VÝPIS TRUHLÁŘSKÝCH VÝROBKŮ, HLINÍK
- T13 DŘEVĚNÉ OKNO SLAVONA PROGRESSION, VIZ. VÝPIS TRUHLÁŘSKÝCH VÝROBKŮ, HLINÍK
- T14 DŘEVĚNÉ OKNO SLAVONA PROGRESSION, VIZ. VÝPIS TRUHLÁŘSKÝCH VÝROBKŮ, HLINÍK
- T15 DŘEVĚNÉ OKNO SLAVONA PROGRESSION, VIZ. VÝPIS TRUHLÁŘSKÝCH VÝROBKŮ, HLINÍK
- T16 DŘEVĚNÉ DVĚŘE VENKOVNÍ, VIZ. VÝPIS TRUHLÁŘSKÝCH VÝROBKŮ, MODŘÍN BEZ POVRCHOVÉ ÚPRAVY
- T17 DŘEVĚNÉ DVĚŘE VENKOVNÍ, VIZ. VÝPIS TRUHLÁŘSKÝCH VÝROBKŮ, MODŘÍN BEZ POVRCHOVÉ ÚPRAVY
- K3 VENKOVNÍ PARAPET POZINKOVANÝ, ČERNÝ, VIZ. VÝPIS KLEMPÍŘSKÝCH VÝROBKŮ
- K4 VENKOVNÍ PARAPET POZINKOVANÝ, ČERNÝ, VIZ. VÝPIS KLEMPÍŘSKÝCH VÝROBKŮ
- K5 VENKOVNÍ PARAPET POZINKOVANÝ, ČERNÝ, VIZ. VÝPIS KLEMPÍŘSKÝCH VÝROBKŮ
- K7 OKAPOVÝ SVOD POZINKOVANÝ, ČERNÝ
- K8 OKAPOVÝ ŽLAB POZINKOVANÝ, ČERNÝ
- K9 OPLECHOVÁNÍ ATIKY POZINKOVANÝ PLECH, ČERNÝ, VIZ. VÝPIS KLEMPÍŘSKÝCH PRVKŮ
- 2 ODVĚTRÁNÍ ZIMNÍ ZAHRADY
- 3 ODVĚTRÁVACÍ KOMÍNEK KANALIZACE TOPWET DN100
- 4 ROHOVÁ LIŠTA, MODŘÍN BEZ POVRCHOVÉ ÚPRAVY
- 5 OPLECHOVÁNÍ ZÁVĚTŘÍ, FALCOVANÝ PLECH, ČERNÝ
- 6 OBKLAD OSTĚNÍ A NADPRAŽÍ, CETRIS FINISH, ČERNÝ
- 7 UKONČOVACÍ PROFIL Z DĚROVANÉHO PLECHU
- 8 DŘEVĚNÁ TERASA, MODŘÍN BEZ POVRCHOVÉ ÚPRAVY

# POHLED ZÁPADNÍ

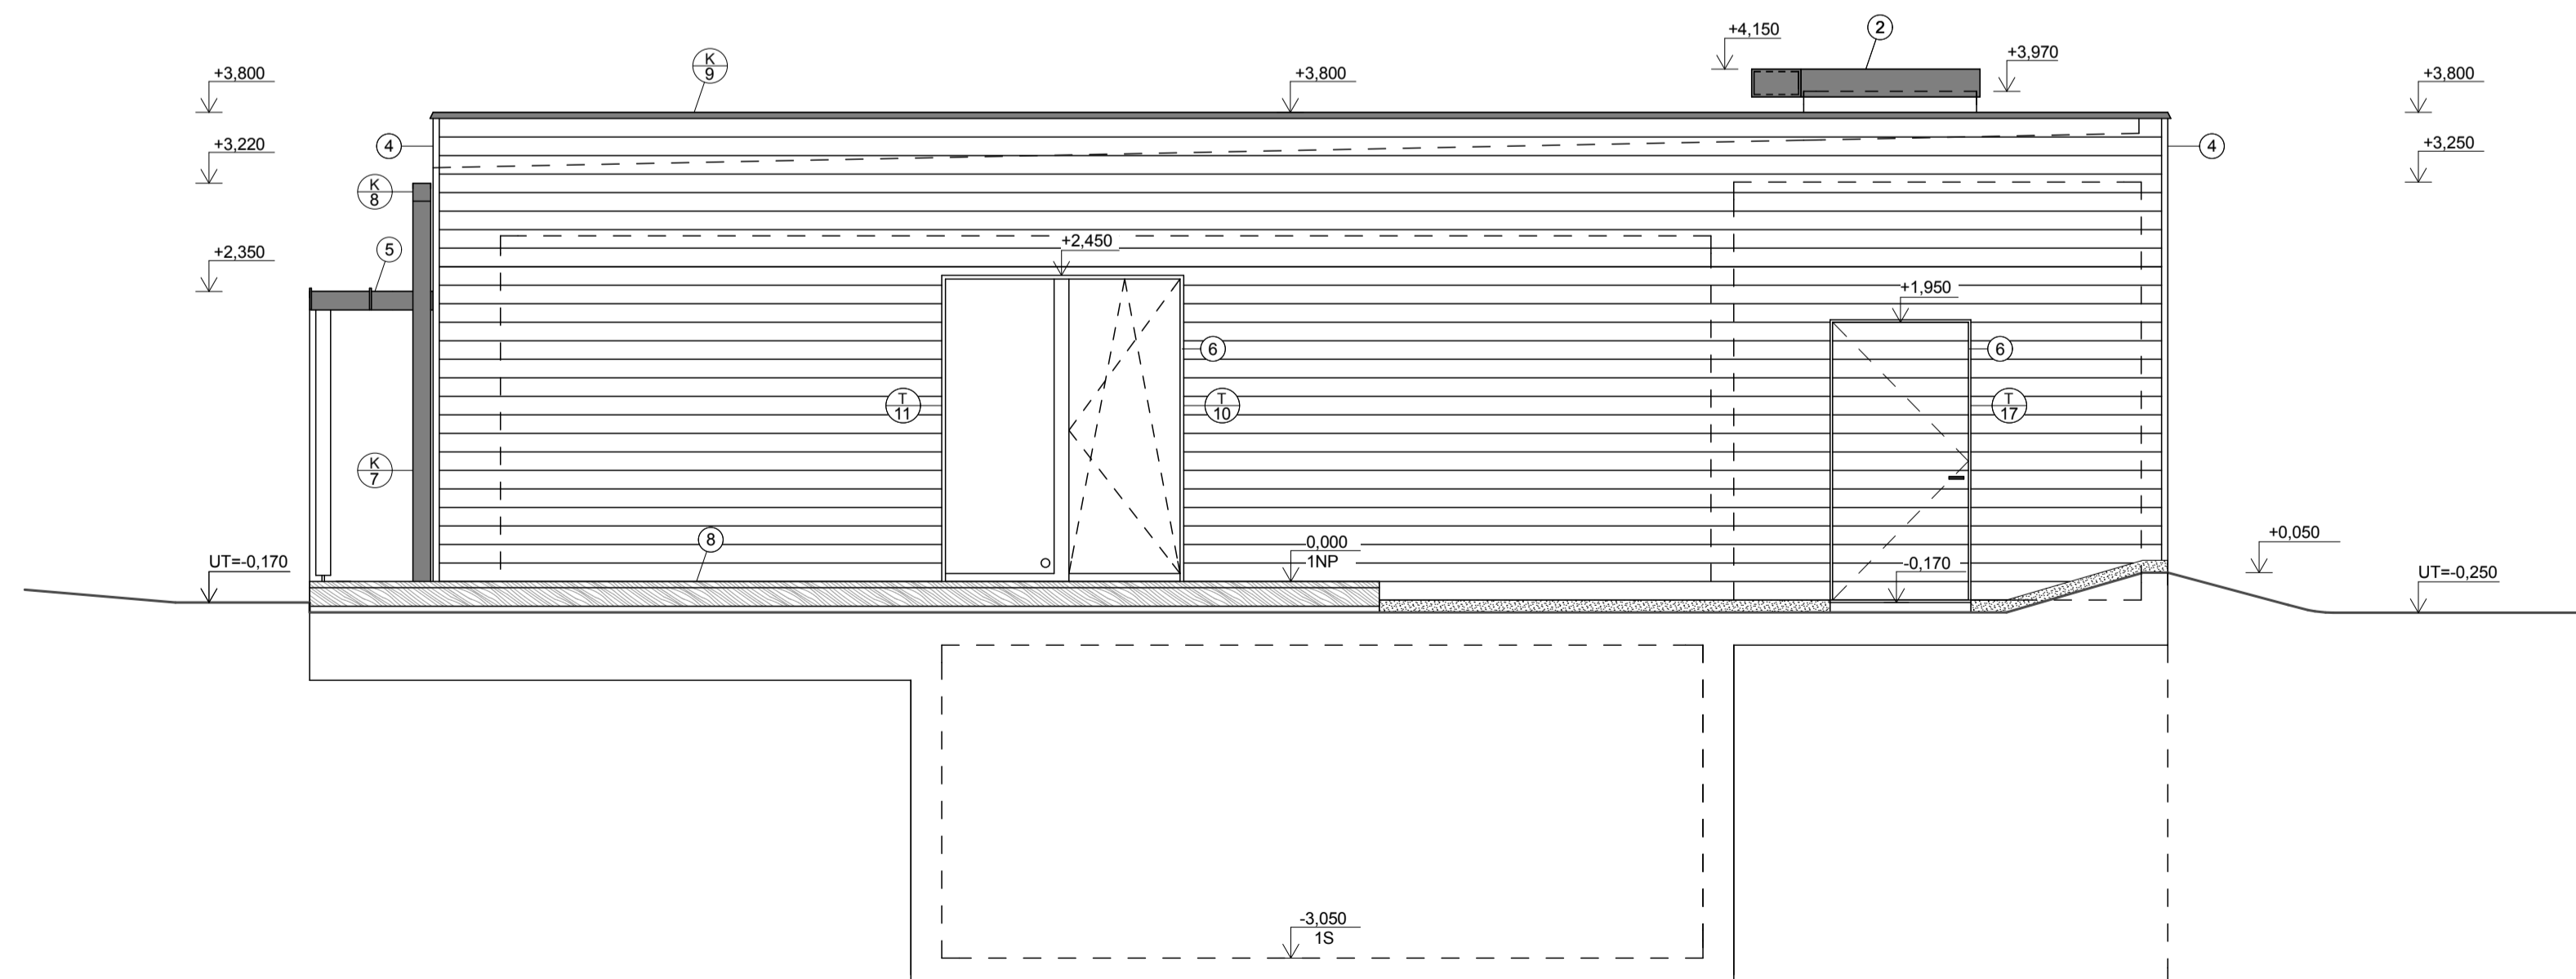

0,000 = 331,500 m.n.m. Bpv

<b>BAKALÁŘSKÁ PRÁCE</b>			
BAKALÁŘ:	MICHAL MÁŽL	VYSOKÉ UČENÍ TECHNICKÉ V BRNĚ FAKULTA STAVĚBNÍ ÚSTAV POZEMNÍHO STAVITELSTVÍ	
VED. BAKAL. PRÁCE:	doc. Ing. MILOŠ KALOUSEK, Ph.D.		
STAVBA:	<b>RODINNÝ DŮM domov +</b>	FORMÁT	8xA4
BAKALÁŘ:	<b>POHLED VÝCHODNÍ A ZÁPADNÍ</b>	DATUM	17.5.2013
		MĚŘÍTKO	Č. VÝKRESU
		1:50	007