


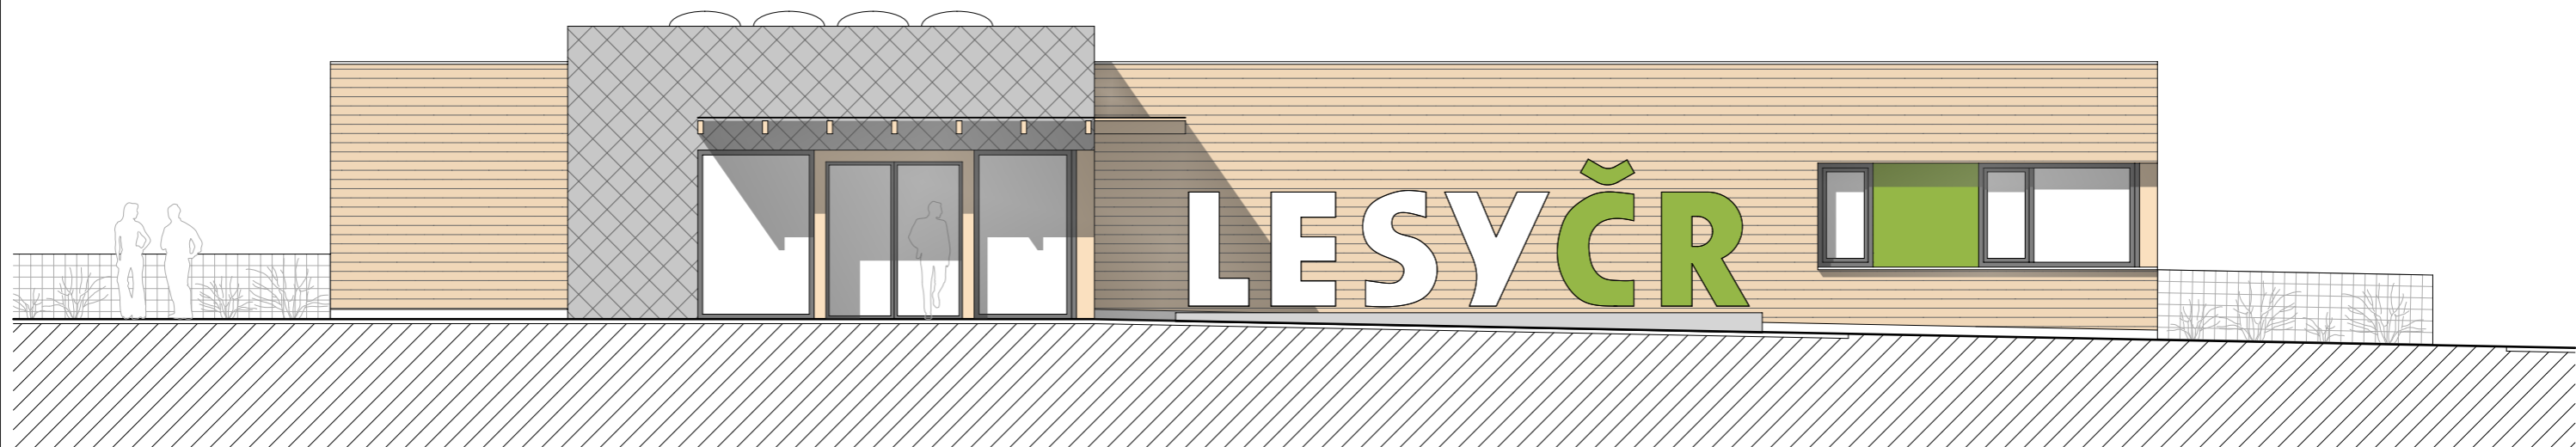

JIŽNÍ POHLED



SEVERNÍ POHLED



Projekt:	LESY ČR - HOŘICE	BREAK	POINT
Obsah:	POHLEDY	Měřítko: 1:100	Datum: 05/2014