




POHLED ZÁPADNÍ (2c)

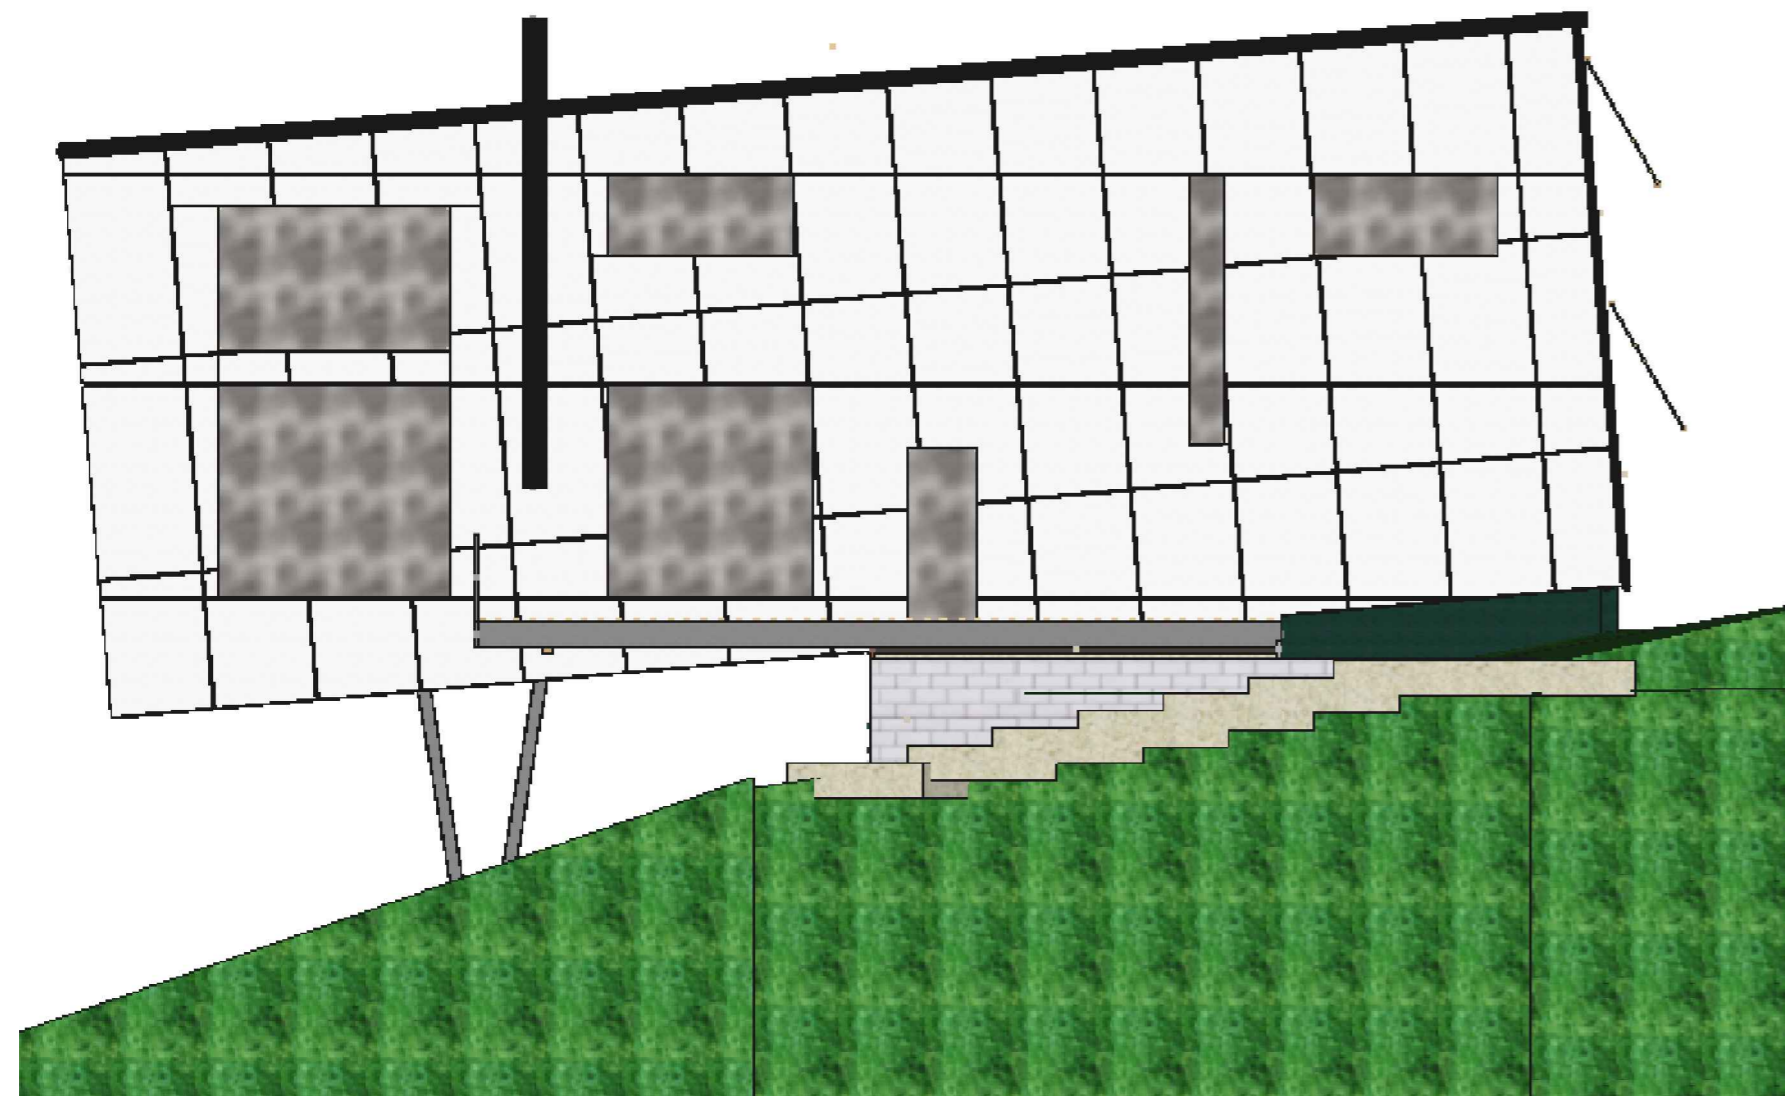


POHLED VÝCHODNÍ (2a)

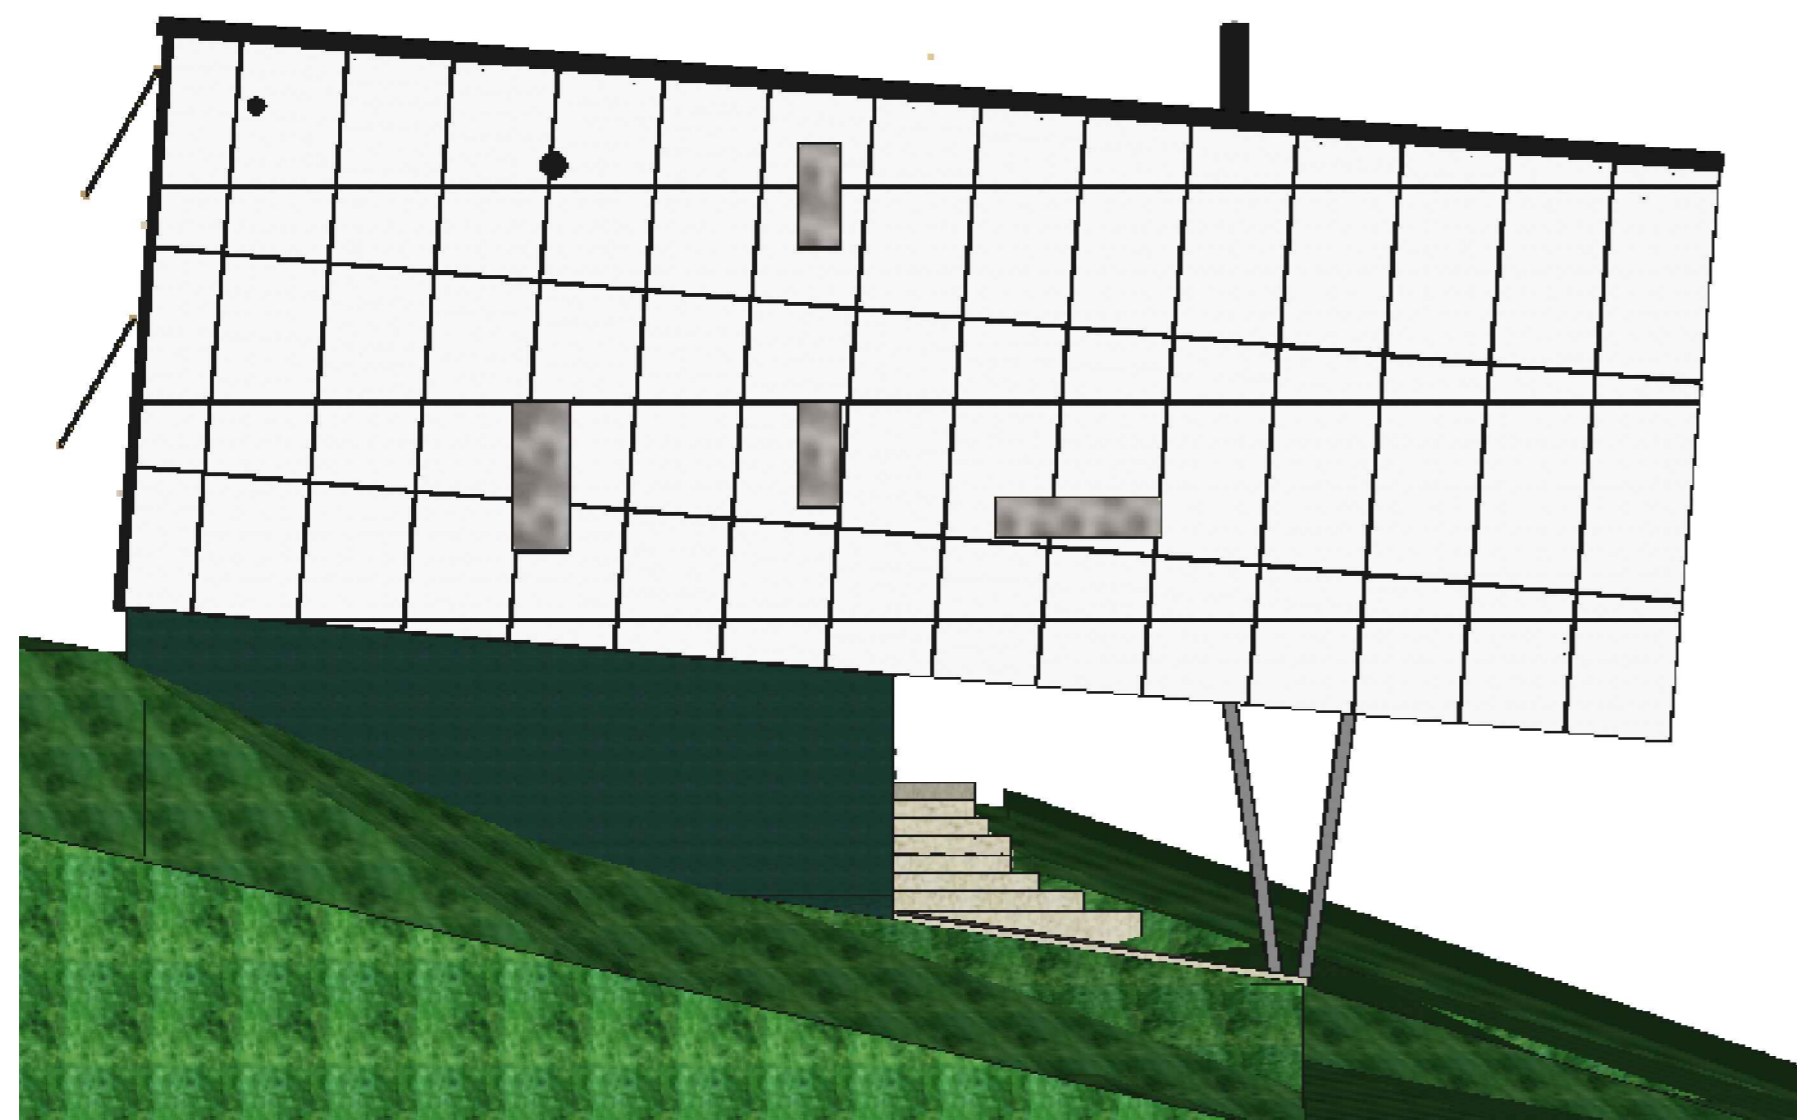

POHLED JIŽNÍ (1b)

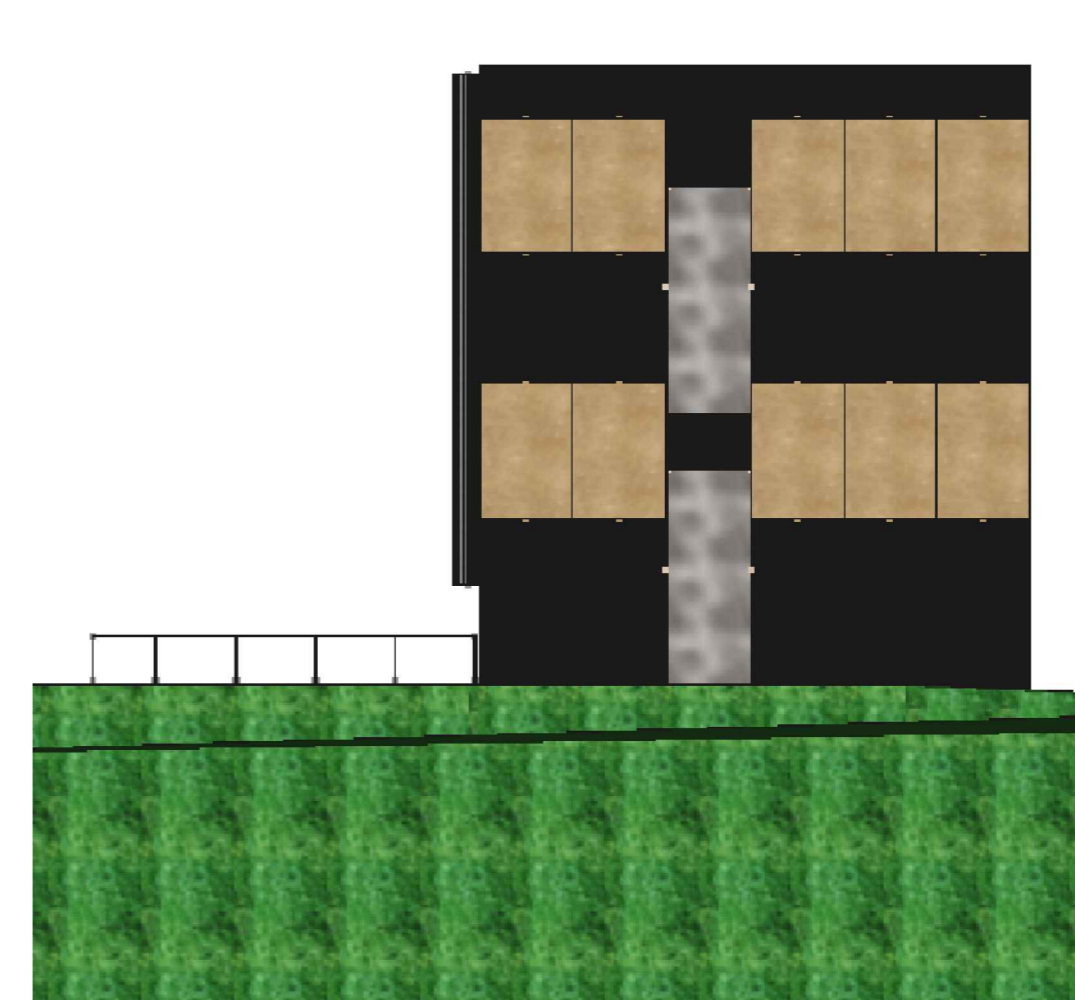

POHLED SEVERNÍ (1a)

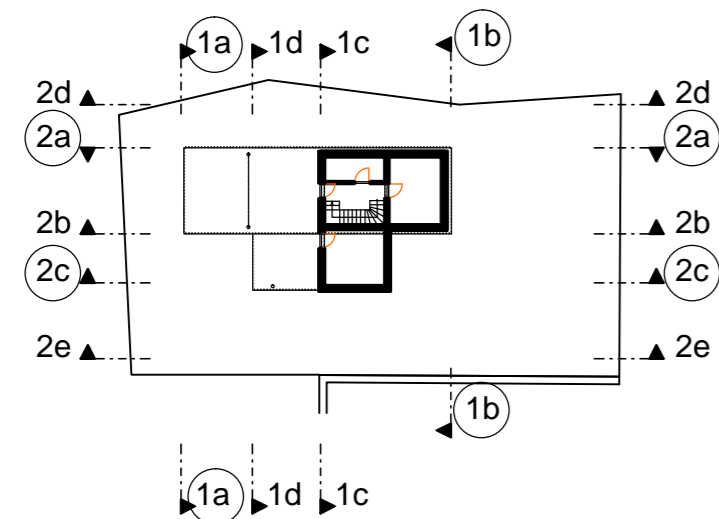

**DŮM NA HRANĚ
HRANICE**

VYPRACOVAL:
ING. LUCIE ROHELOVÁ
KONTROLOVAL:
ING. RÖDER VÁCLAV Ph.D.
STUPEŇ DOKUMENTACE:
SPOLEČNĚ ÚZEMNÍ ROZHODNUTÍ A STAVEBNÍ OHLAŠENÍ
POHLEDY

INVESTOR:
VÁCLAV RÖDER MASARYKOVO
NÁMĚSTÍ 74
75301

MÍSTO STAVBY:
parcelní číslo: 2081/9
HRANICE

DATUM: 01/2016
MĚŘÍTKO: 1:100
ČÍSLO VÝKRESU: d.1.1.9



ING. VÁCLAV RÖDER
roder.v@seznam.cz
00420 723 901 258
ICO: 43541798
ZPRACOVÁNÍ PROJEKTOVÉ DOKUMENTACE VŠECH STUPŇŮ