




POHLED ZADNÍ

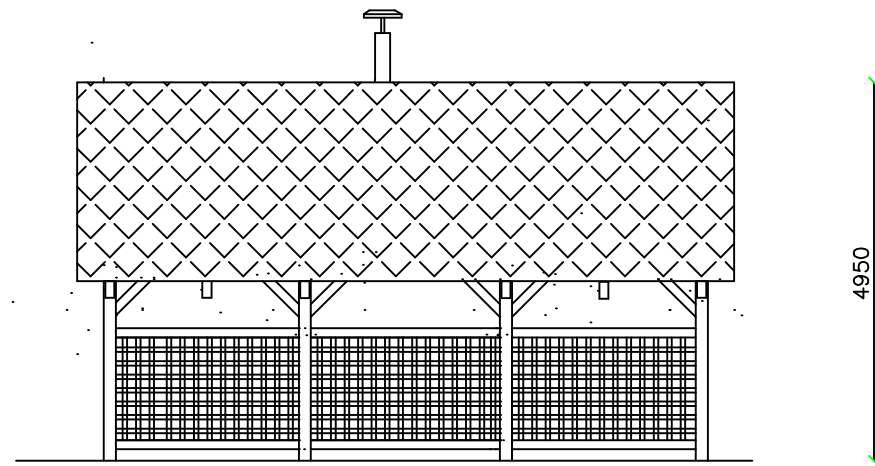


POHLED ČELNÍ

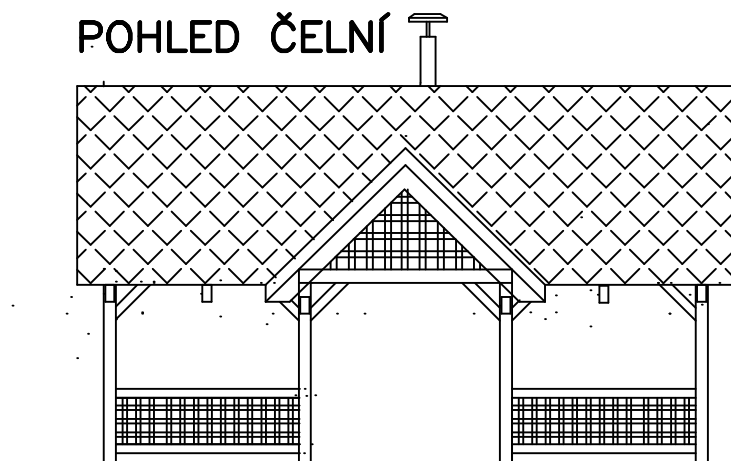


POHLED Z PRAVA

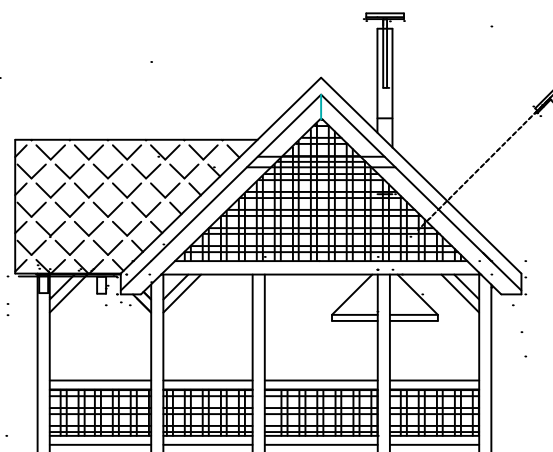

POHLED Z LEVA

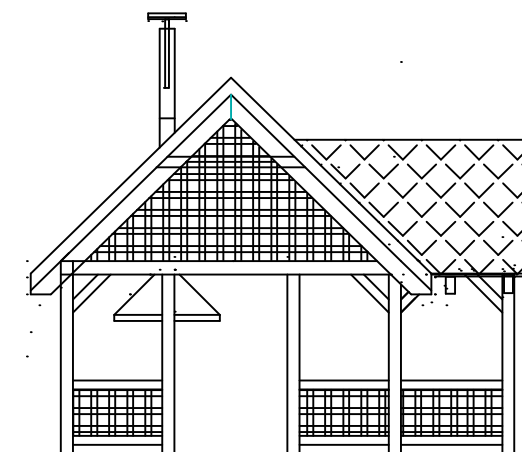

KRESLIL :	VYPRACOVAL :	KONTRLOVAL :	Techprojekt s.r.o Jilemnického 437, 562 01, Ústí nad Orlicí  tel.: 465 525 312 fax: 465 525 562 www.techprojekt.com e-mail: techprojekt@techprojekt.com
Jaroslav Dostálek	Jaroslav Dostálek	Ing. Jaroslav Dostálek	
INVESTOR : LESY ČR, LESNÍ SPRÁVA LANŠKROUN			DATUM: 03/2014
OBJEKT :	DRUH PD: PD PRO OHLÁŠENÍ STAVBY		MĚŘÍTKO: 1:100
NÁZEV AKCE :			FORMÁT: A3
Altán u Dělostřelecké tvrze BOUDA na pp.č. 699/1 KÚ Těchonín			ČÍSLO PARÉ :
NÁZEV VÝKRESU :			ČÍSLO VÝKRESU:
POHLEDY			ST-03