


PŮDORYS I.NP

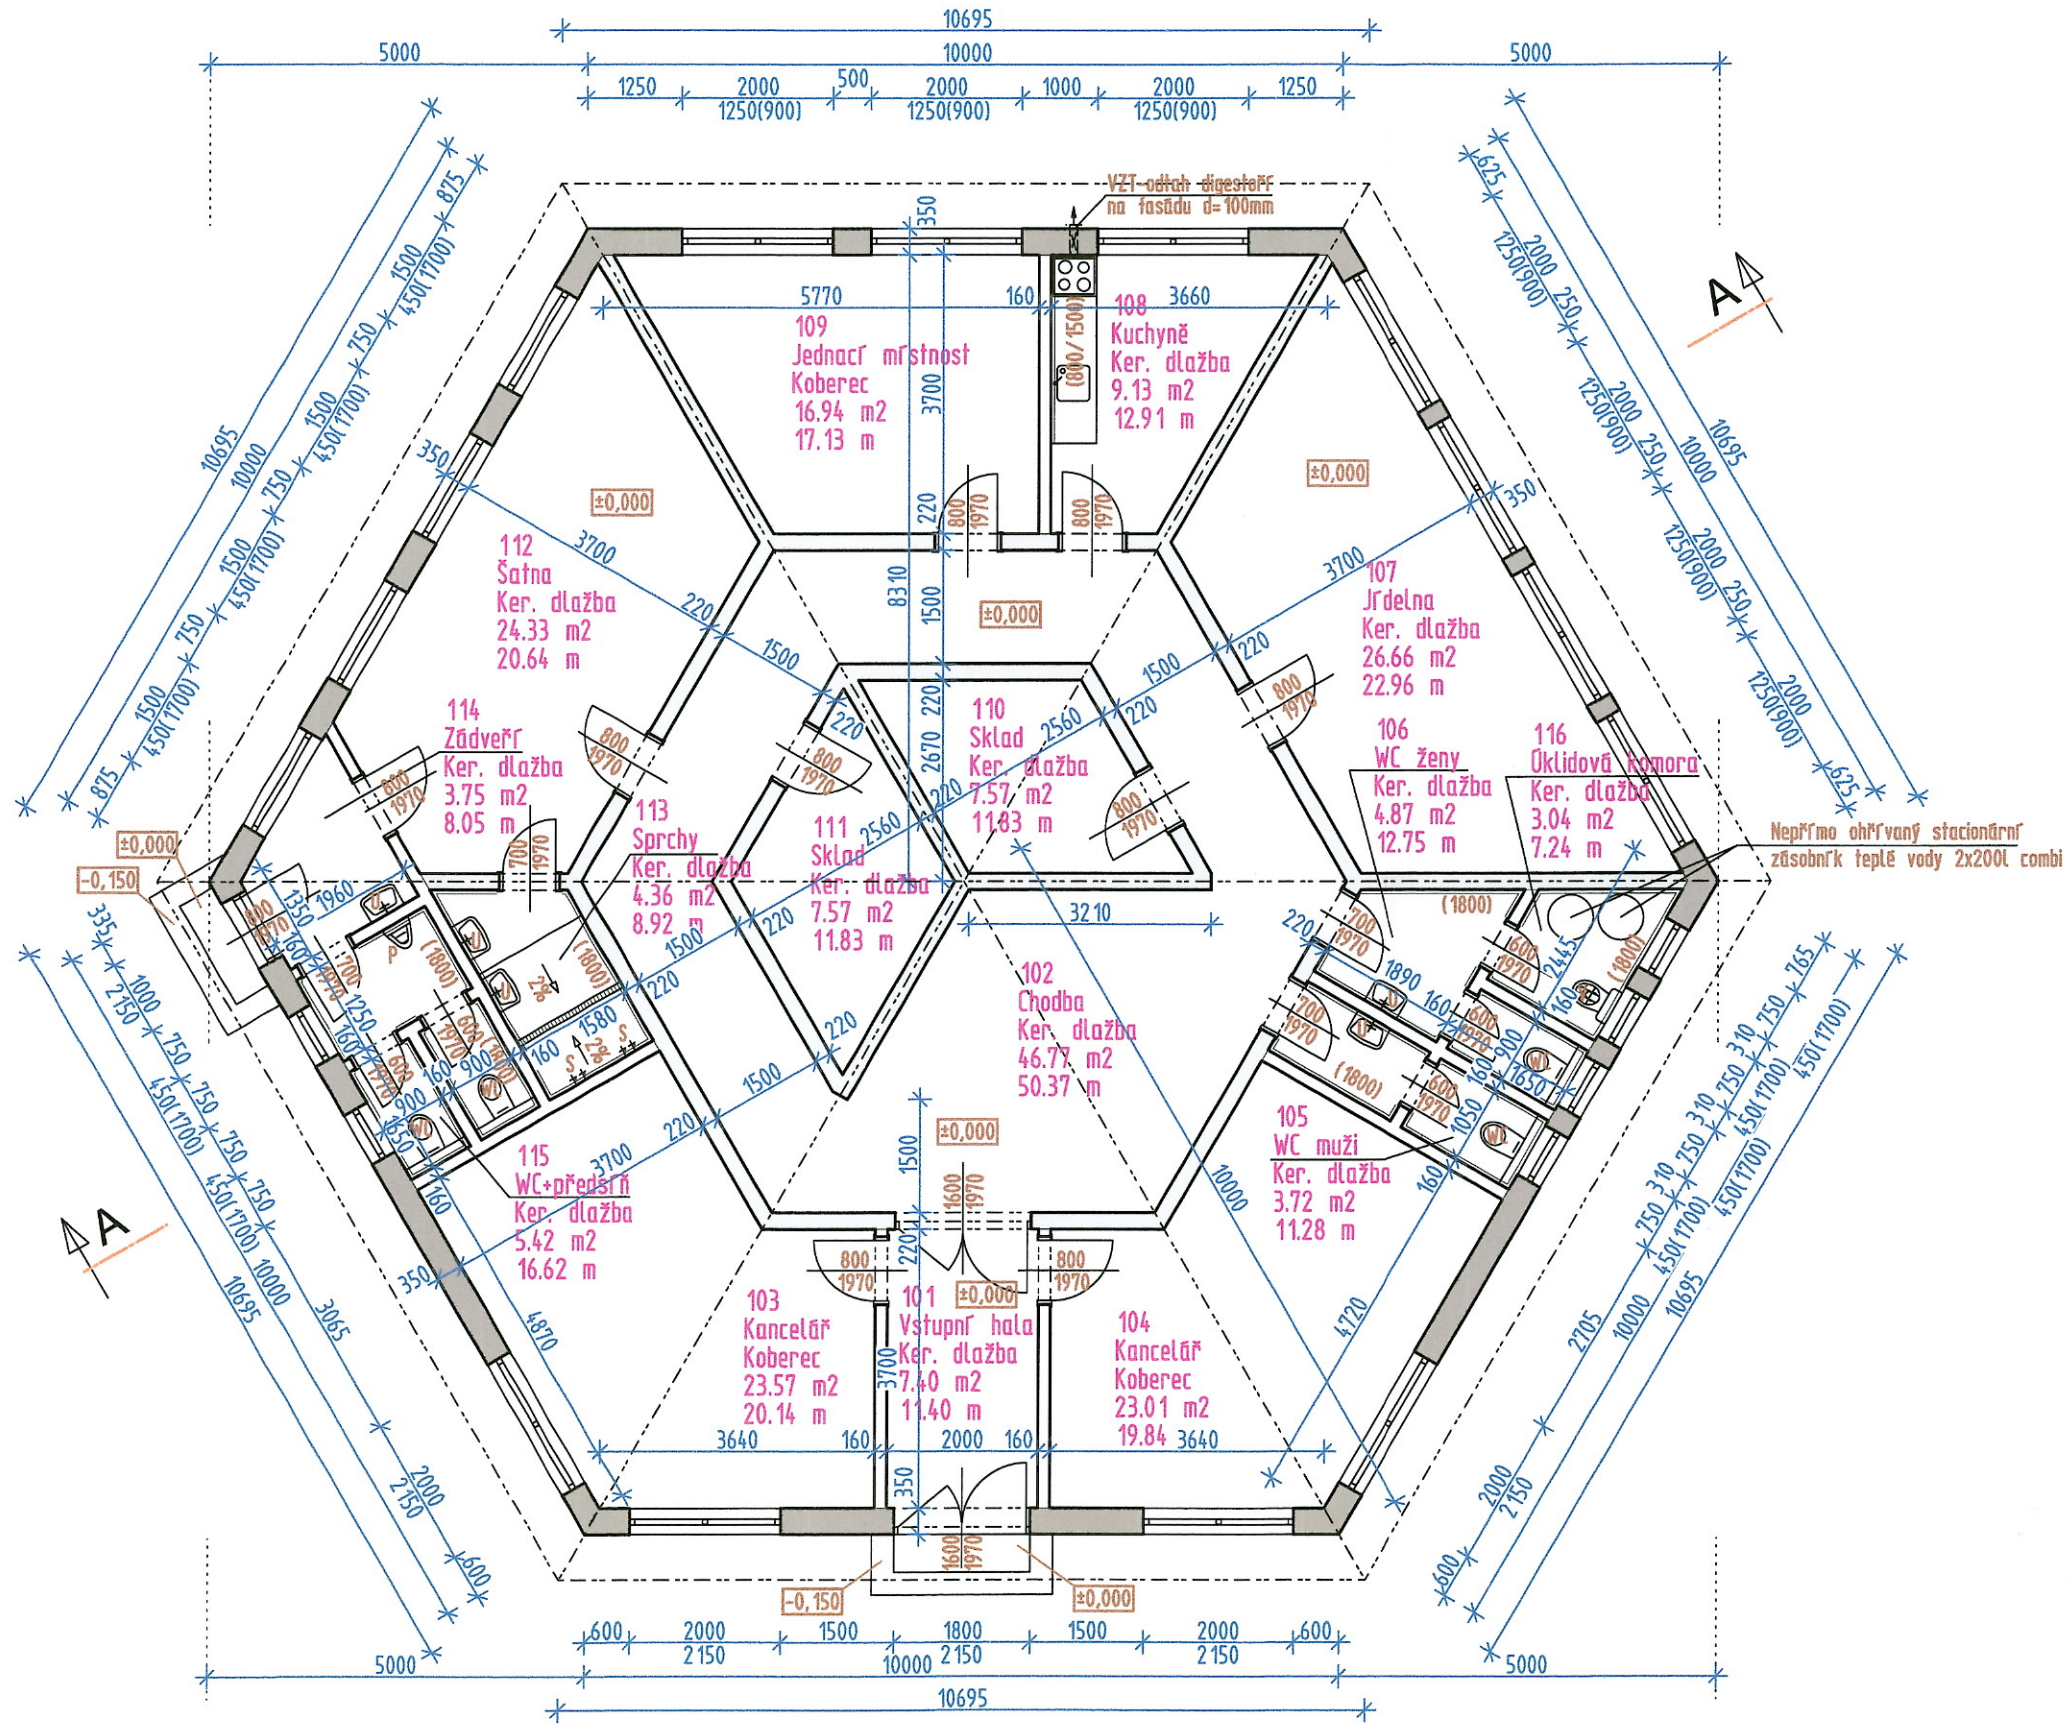

LEGENDA MÍSTNOSTÍ

| ČÍSLO | NÁZEV MÍSTNOSTI | PLOCHA m ² | PODLAHA |
|-------|------------------|-----------------------|-------------|
| 101 | Vstupní hala | 7.40 | Ker. dlažba |
| 102 | Chodba | 46.77 | Ker. dlažba |
| 103 | Kancelář | 23.57 | Koberec |
| 104 | Kancelář | 23.01 | Koberec |
| 105 | WC muži | 3.72 | Ker. dlažba |
| 106 | WC ženy | 4.87 | Ker. dlažba |
| 107 | Jídlna | 26.66 | Ker. dlažba |
| 108 | Kuchyně | 9.13 | Ker. dlažba |
| 109 | Jednací místnost | 16.94 | Koberec |
| 110 | Sklad | 7.57 | Ker. dlažba |
| 111 | Sklad | 7.57 | Ker. dlažba |
| 112 | Šatna | 24.33 | Ker. dlažba |
| 113 | Sprchy | 4.36 | Ker. dlažba |
| 114 | Zádveř | 3.75 | Ker. dlažba |
| 115 | WC+předsiň | 5.42 | Ker. dlažba |
| 116 | Úklidová komora | 3.04 | Ker. dlažba |

218.11 m²