


Kuchyň + šatna

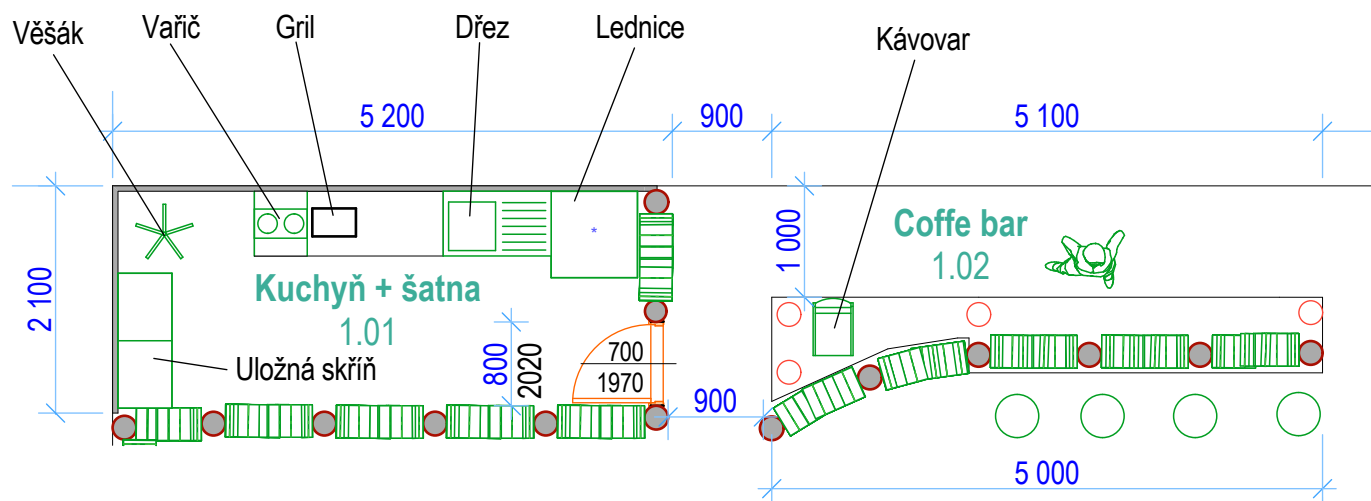

Poznámka: Místo na odpadky je pod kuchyňskou linkou

Řez informačním stánkem - hráň



Vypracoval: Ing. Jakub Jiráský	Formát: A4
Název projektu: Veletržní stánek	Měřítko: 1:70
Řez	Výkres č.: 5