



Východ

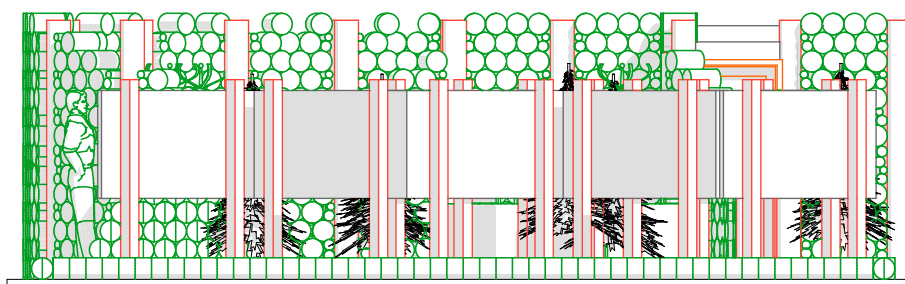

Západ

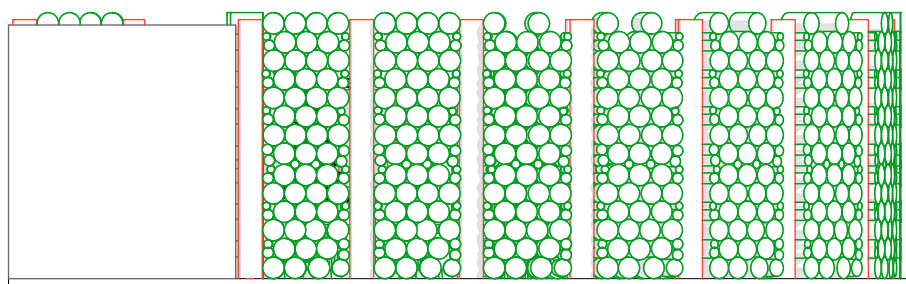

Vypracoval: Ing. Jakub Jiráský

Formát: A4

Název projektu: Veletržní stánek

Měřítko: 1:70

Pohledy východ a západ

Výkres č.: **4**