



Jih

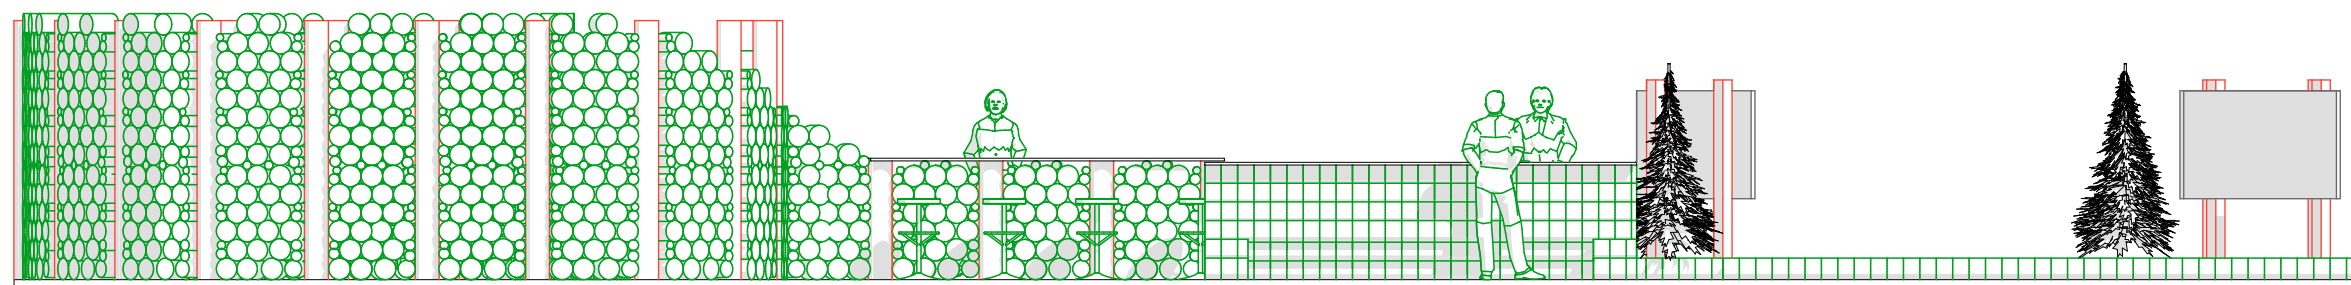

Sever

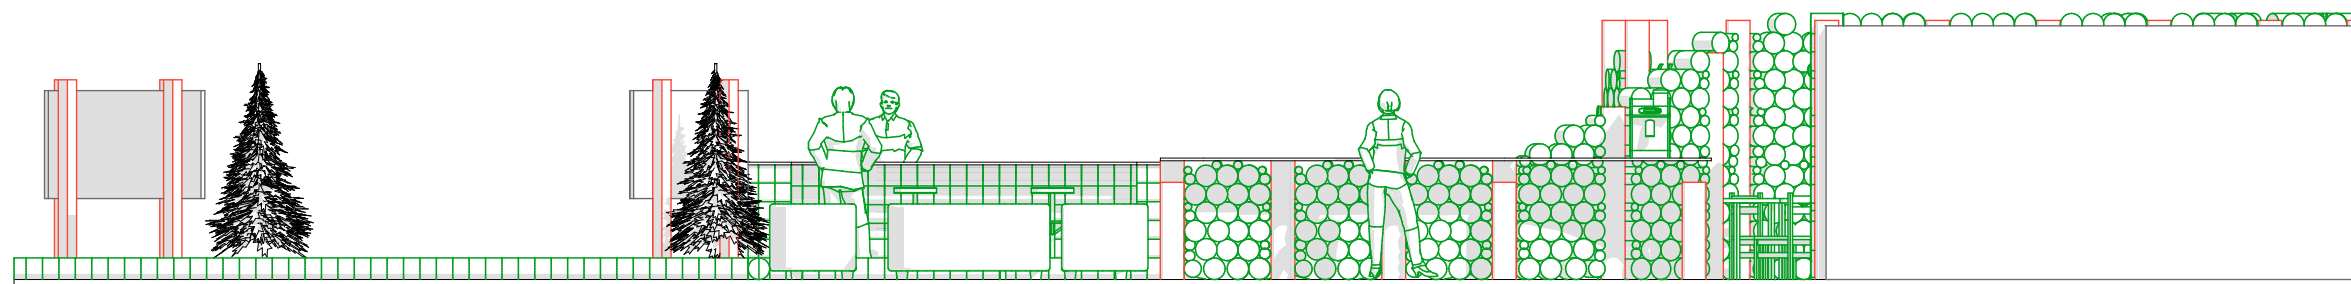

Vypracoval: Ing. Jakub Jiráský	Formát: A3
Název projektu: Veletržní stánek	Měřítko: 1:70
Pohledy jih a sever	Výkres č.: 3