



PŮDORYS 1NP:

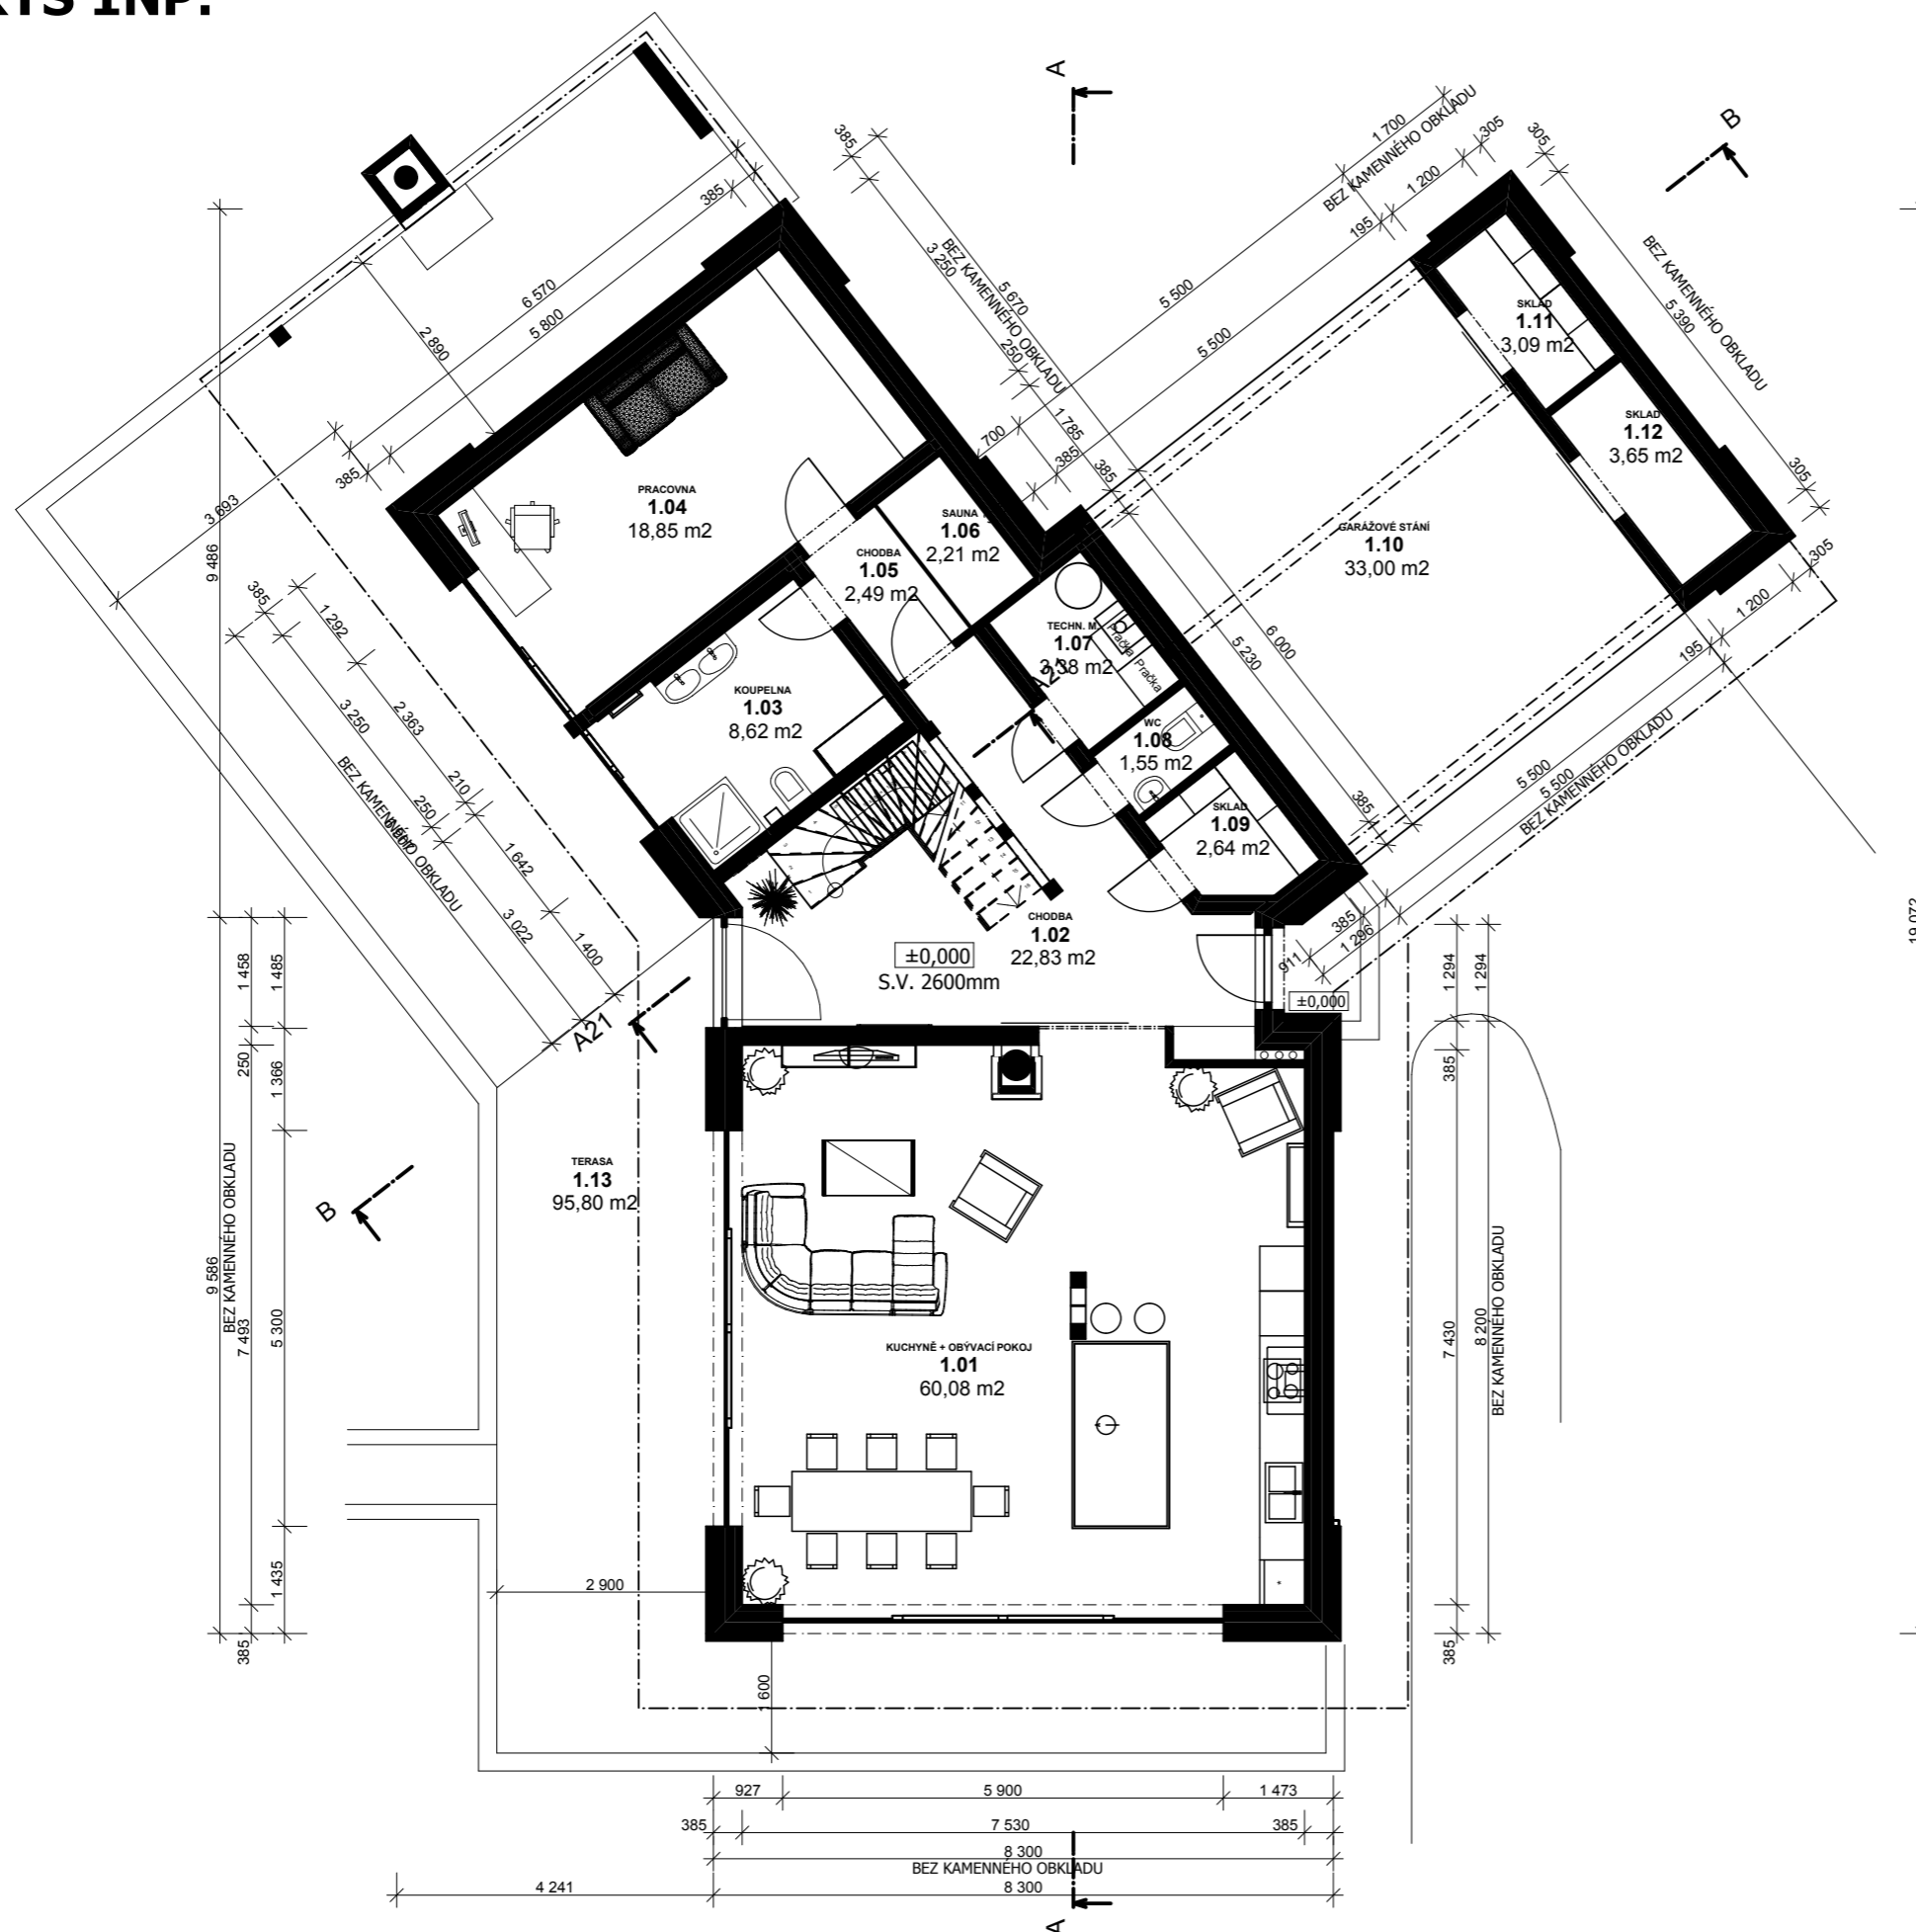

LEGENDA MÍSTNOSTÍ:

OZN.	ÚČEL MÍSTNOSTI	PLOCHA (m ²)
1.01	KUCHYNĚ + OBÝVACÍ PO...	60,08
1.02	CHODBA	22,83
1.03	KOUPELNA	8,62
1.04	PRACOVNA	18,85
1.05	CHODBA	2,49
1.06	SAUNA	2,21
1.07	TECHN. M.	3,38
1.08	WC	1,55
1.09	SKLAD	2,64
1.10	GARAŽOVÉ STÁNÍ	33,00
1.11	SKLAD	3,09
1.12	SKLAD	3,65
1.13	TERASA	95,80

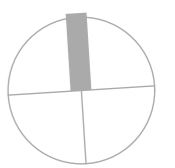

STUDIE

14.5.2013

NOVOSTAVBA RD KOSTELNÍ LHOTA

Projektant: **Avanta Systeme s.r.o., Horova 62, 616 00 Brno**
 Zodpovědný projektant: **Ing. arch. Petr Vala**
 Vypracoval: **Ing. Jan Michal**

PŮDORYS 1NP **M 1:1, 1:100**