



POHLED JIŽNÍ:

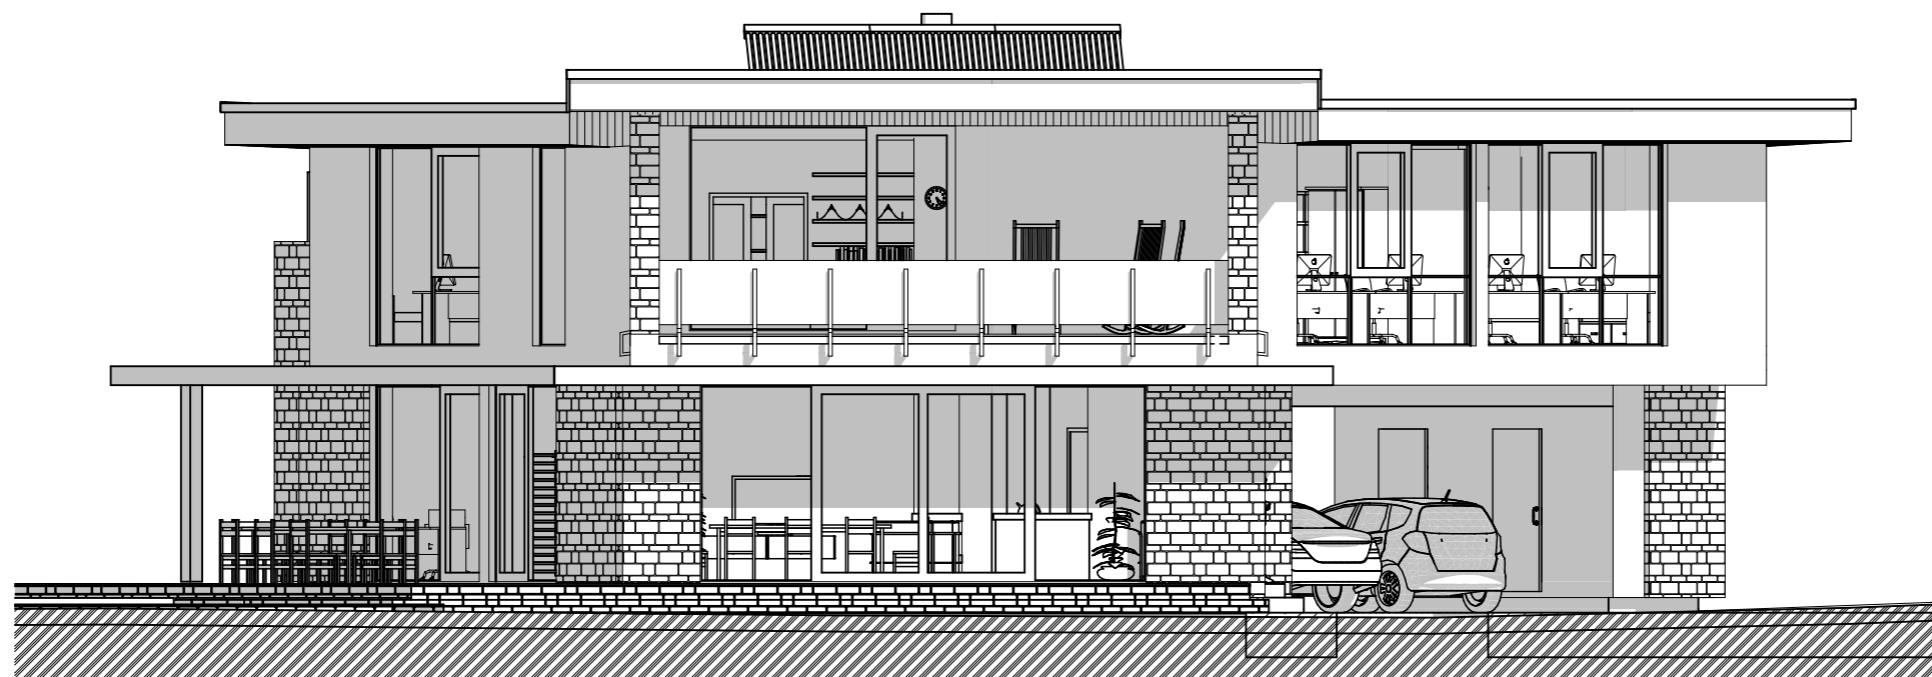

POHLED SEVERNÍ:

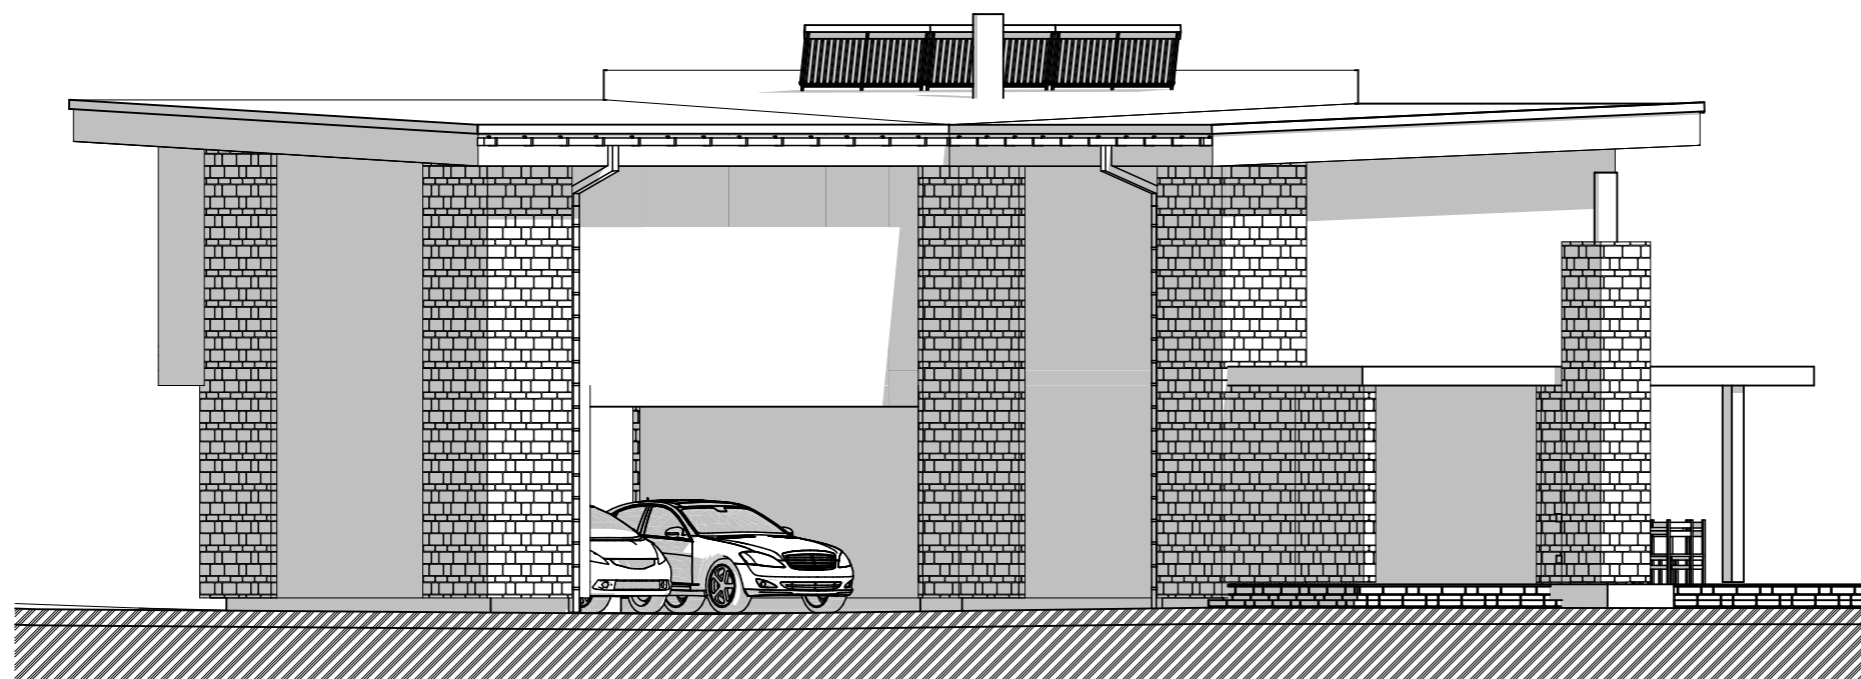

STUDIE

NOVOSTAVBA RD KOSTELNÍ LHOTA

14.5.2013

Projektant: **Avanta Systeme s.r.o., Horova 62, 616 00 Brno**
Zodpovědný projektant: **Ing. arch. Petr Vala**
Vypracoval: **Ing. Jan Michal**

POHLEDY 1

M 1:100