



PŮDORYS 2NP:

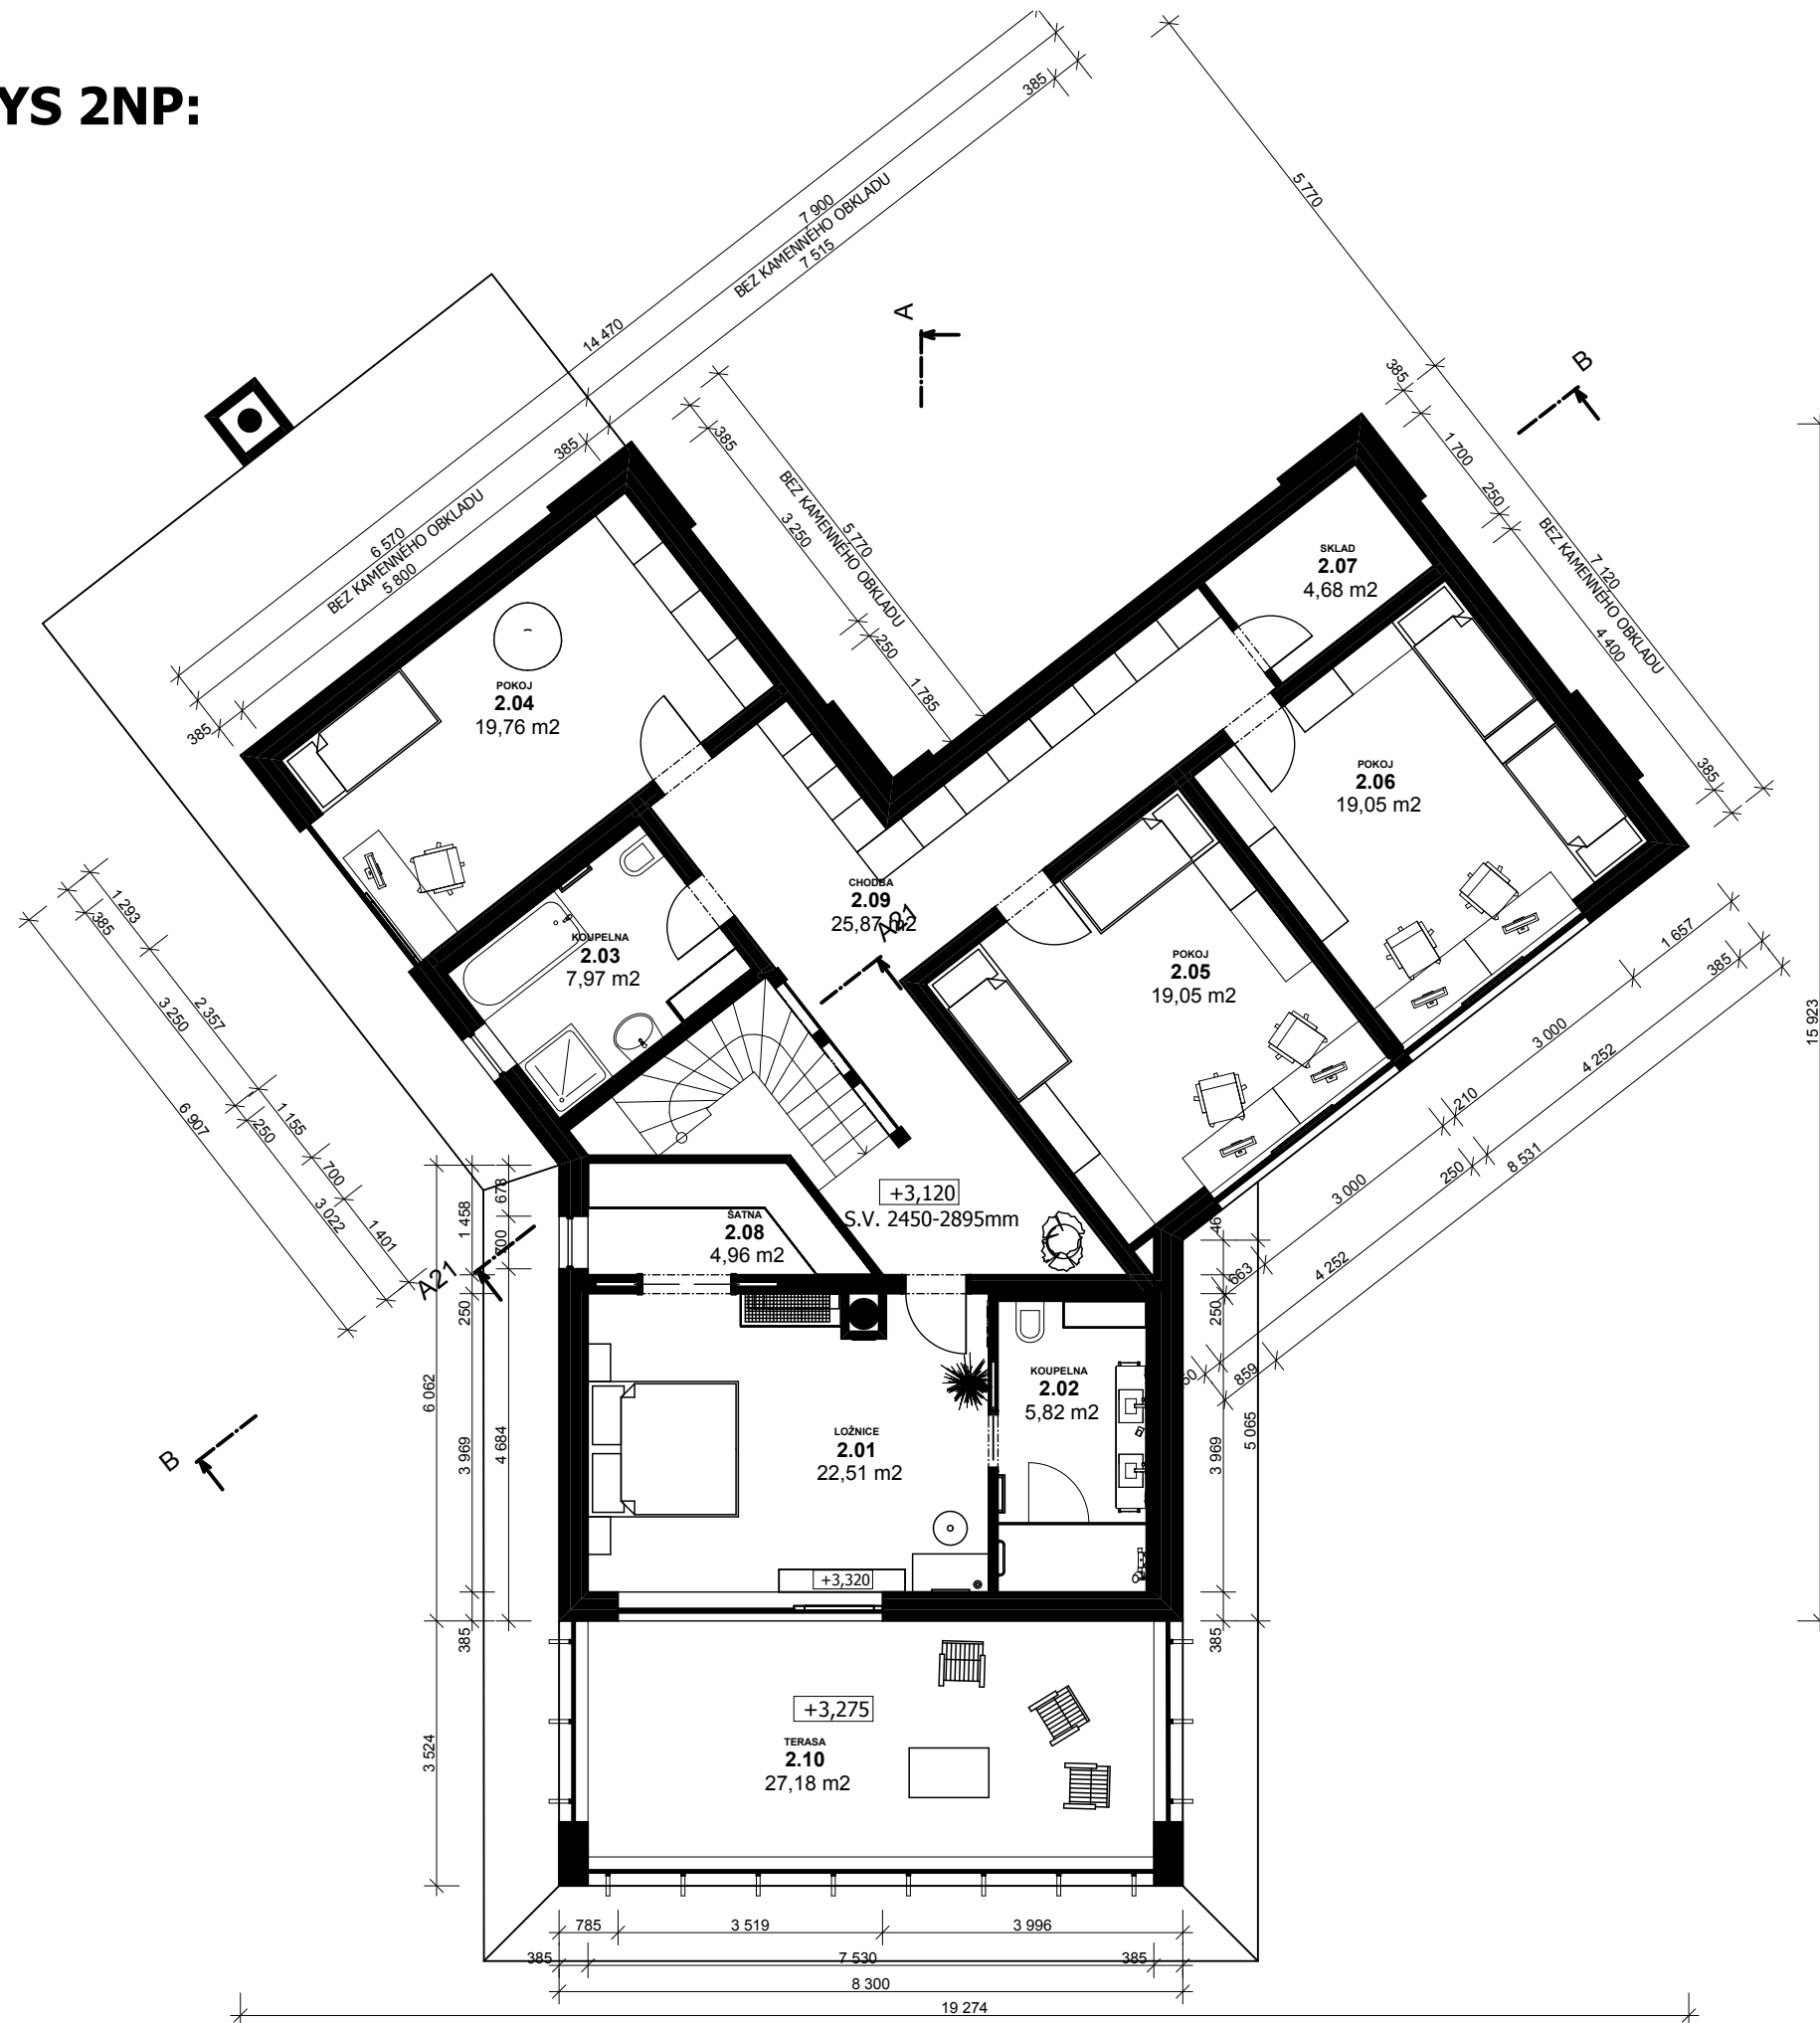

LEGENDA MÍSTNOSTÍ:

OZN.	ÚČEL MÍSTNOSTI	PLOCHA (m ²)
2.01	LOŽNICE	22,51
2.02	KOUPELNA	5,82
2.03	KOUPELNA	7,97
2.04	POKOJ	19,76
2.05	POKOJ	19,05
2.06	POKOJ	19,05
2.07	SKLAD	4,68
2.08	ŠATNA	4,96
2.09	CHODBA	25,87
2.10	TERASA	27,18

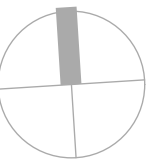

STUDIE

NOVOSTAVBA RD KOSTELNÍ LHOTA

14.5.2013

Projektant: **Avanta Systeme s.r.o., Horova 62, 616 00 Brno**

Zodpovědný projektant: **Ing. arch. Petr Vala**

Vypracoval: **Ing. Jan Michal**

PŮDORYS 2NP

M 1:100, 1:1