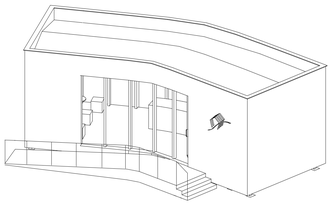

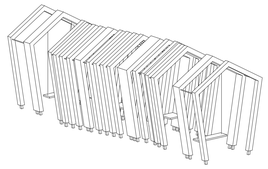

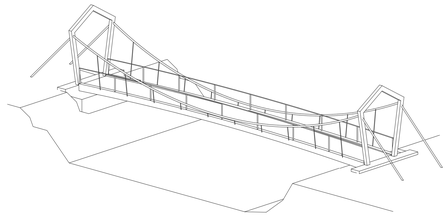

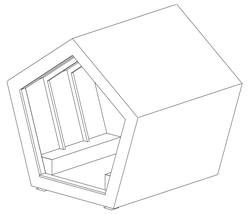

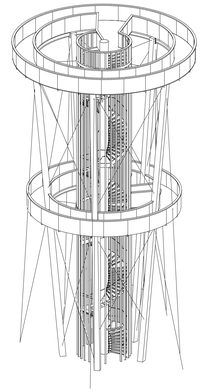

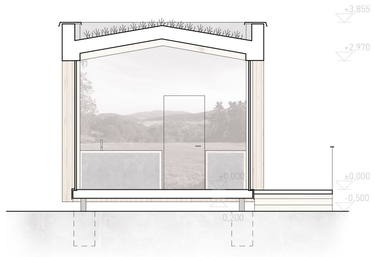

Řez A

0 3 m

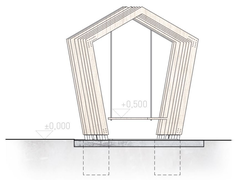

Řez A

0 3 m

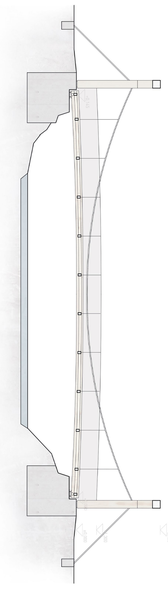

Řez A

0 3 m

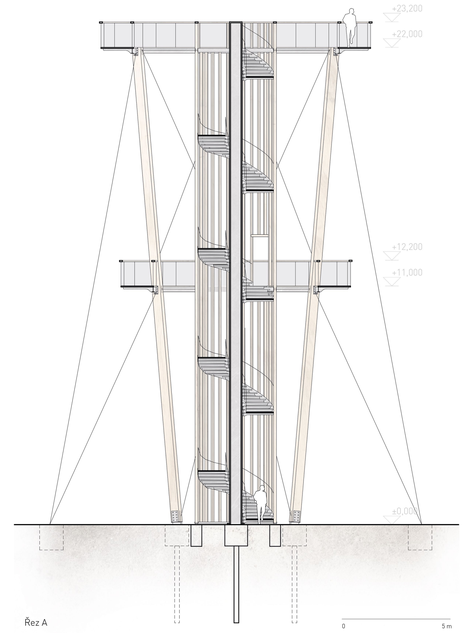

Řez A

0 5 m

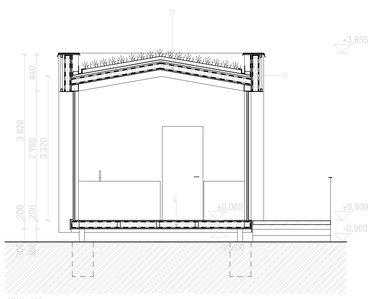

Měřítko 1:50

Řez A

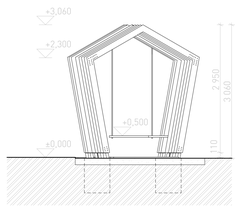

Měřítko 1:50

Řez A

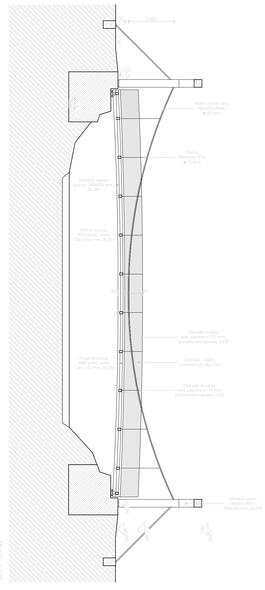

Měřítko 1:100

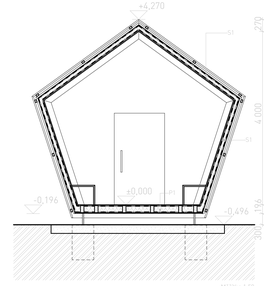

Měřítko 1:50

Řez A

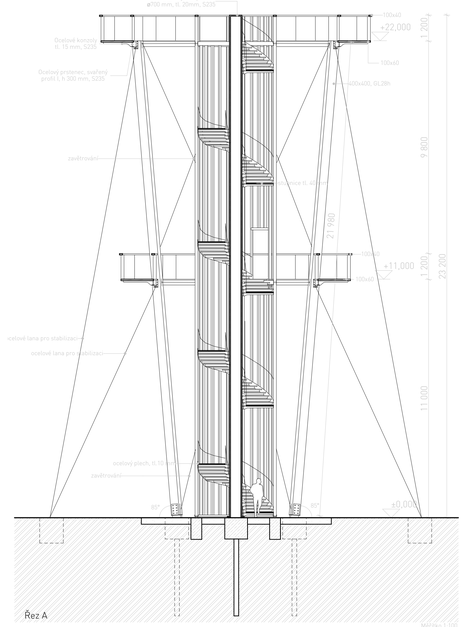

Měřítko 1:100

Řez A