



Pohled

0 5m

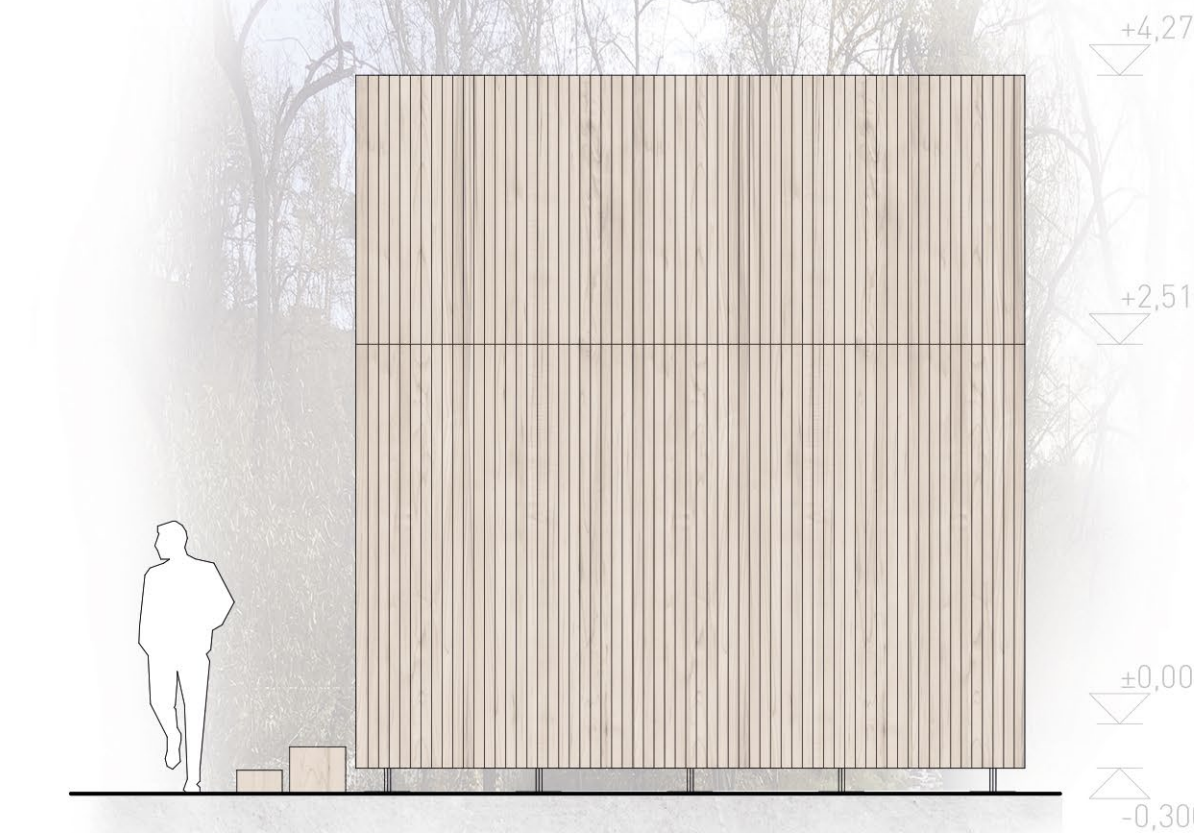



Pohled boční

0 3m

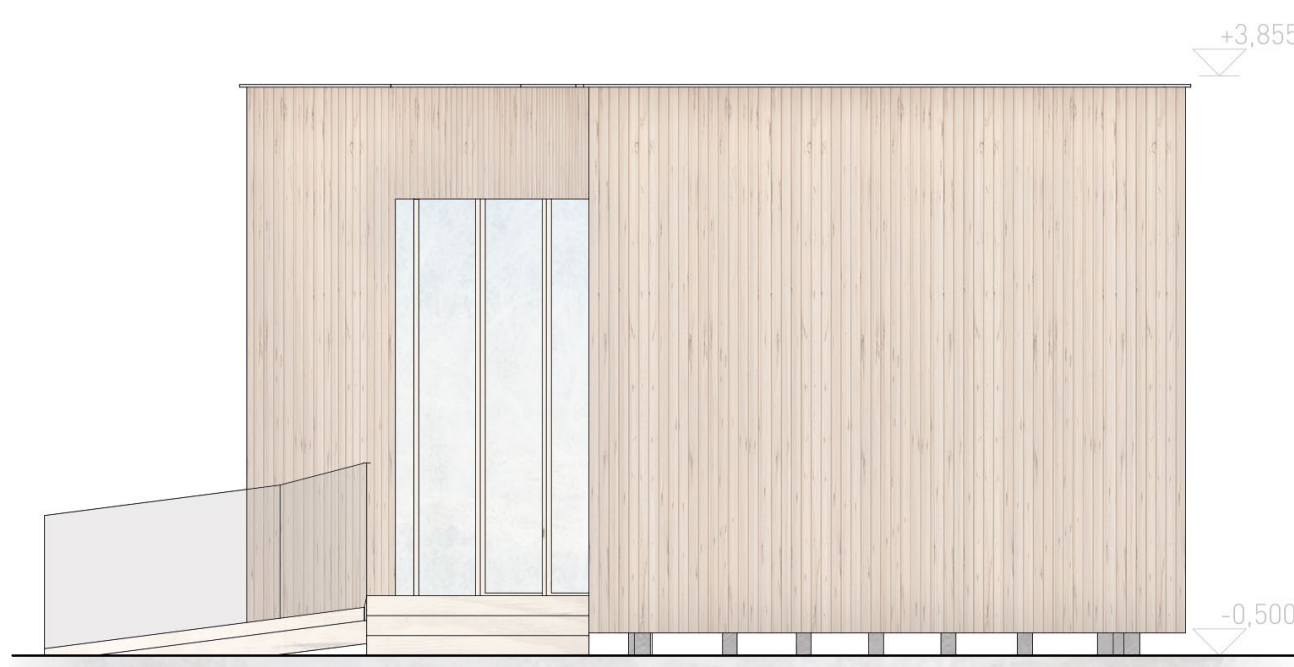


Pohled čelní

0 3m

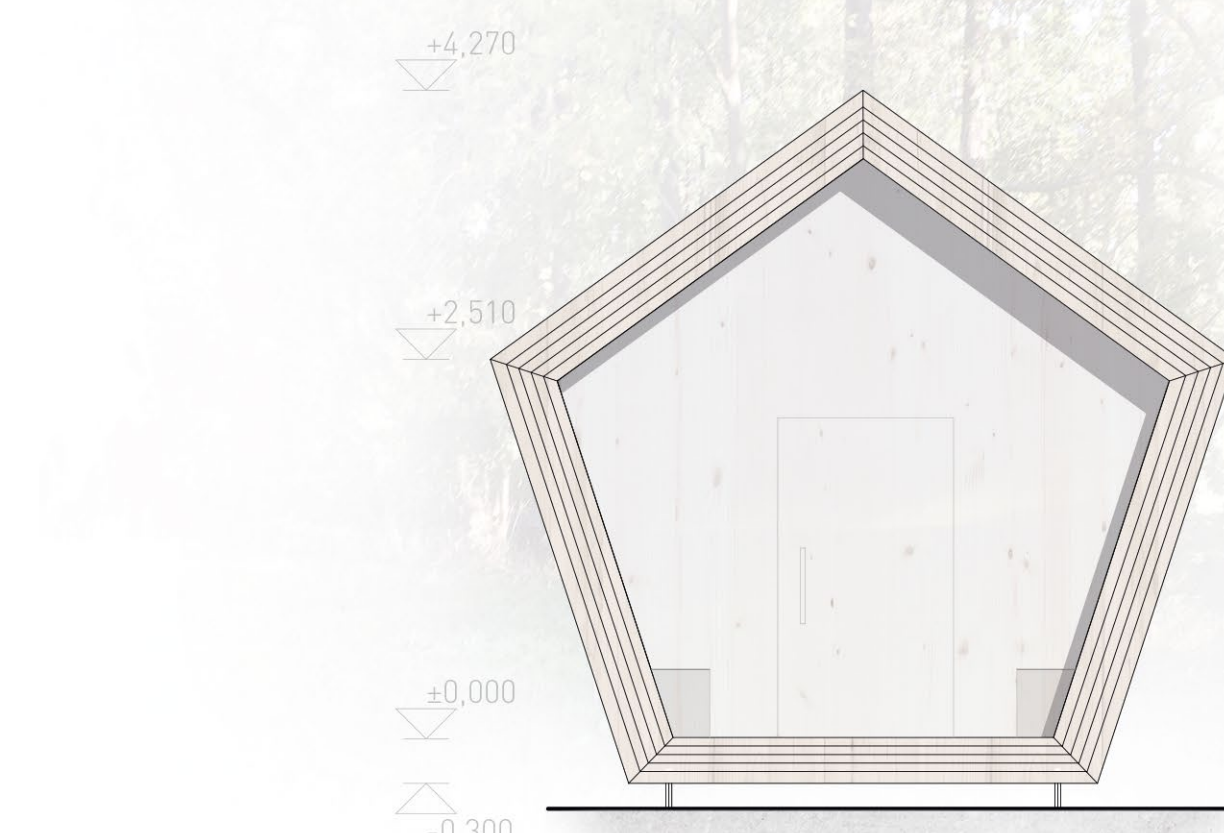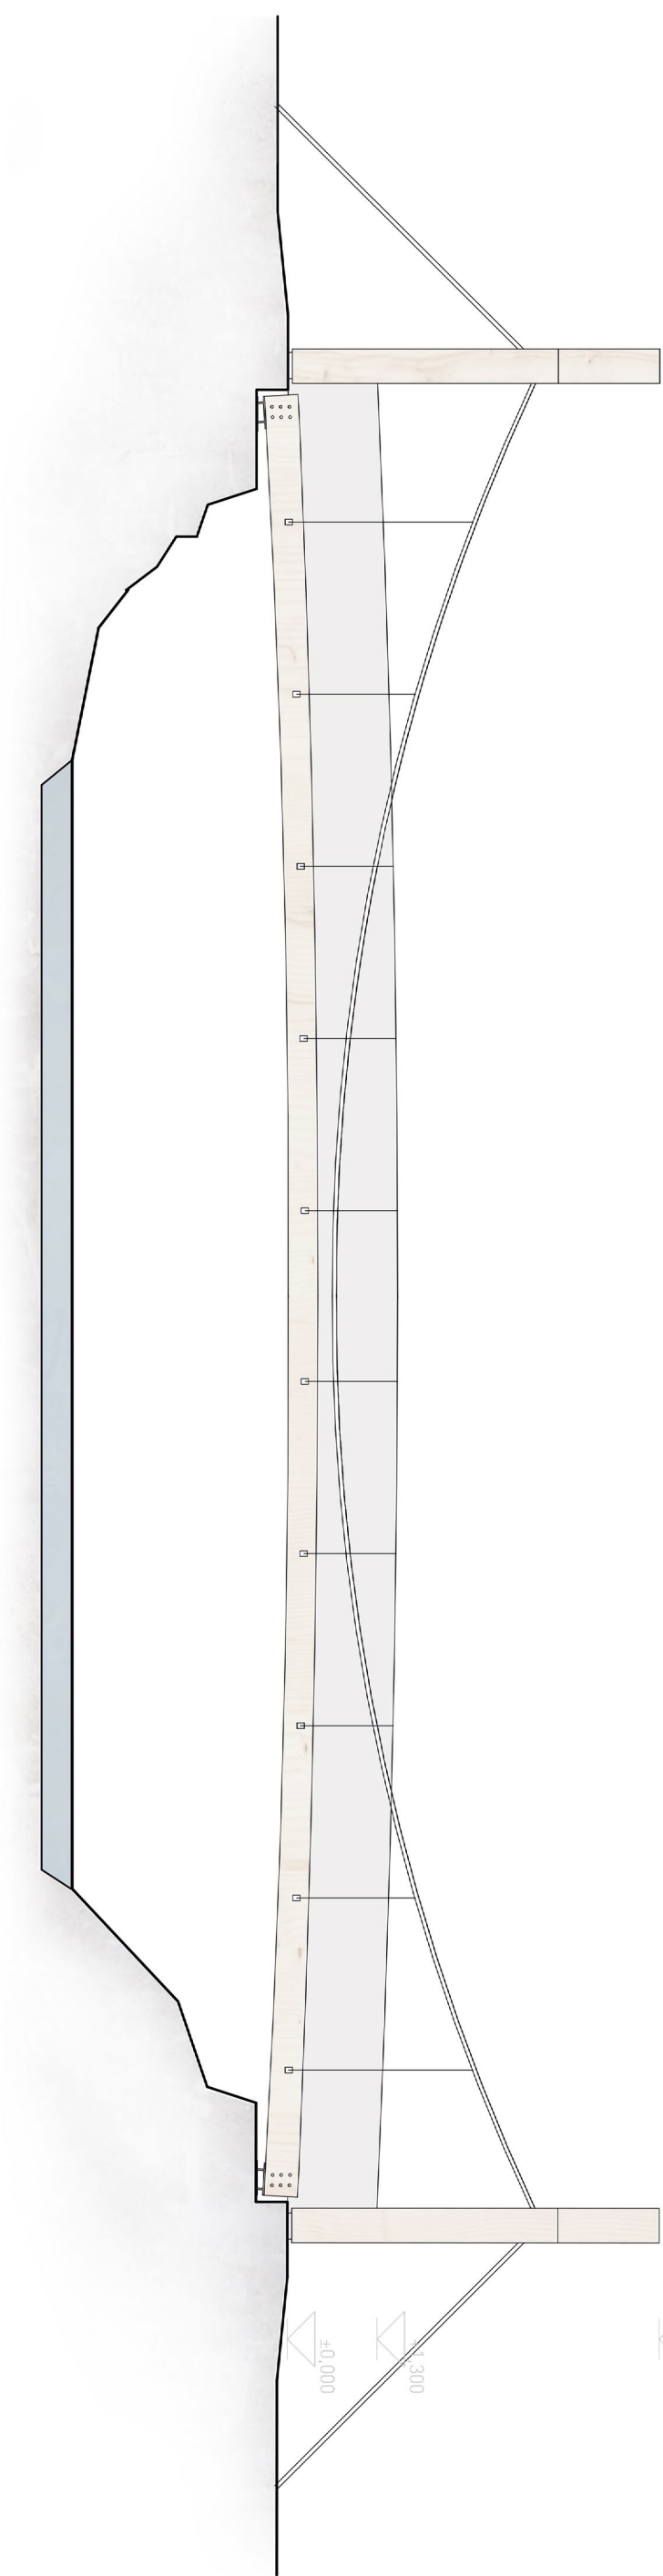

Pohled čelní

0 3m

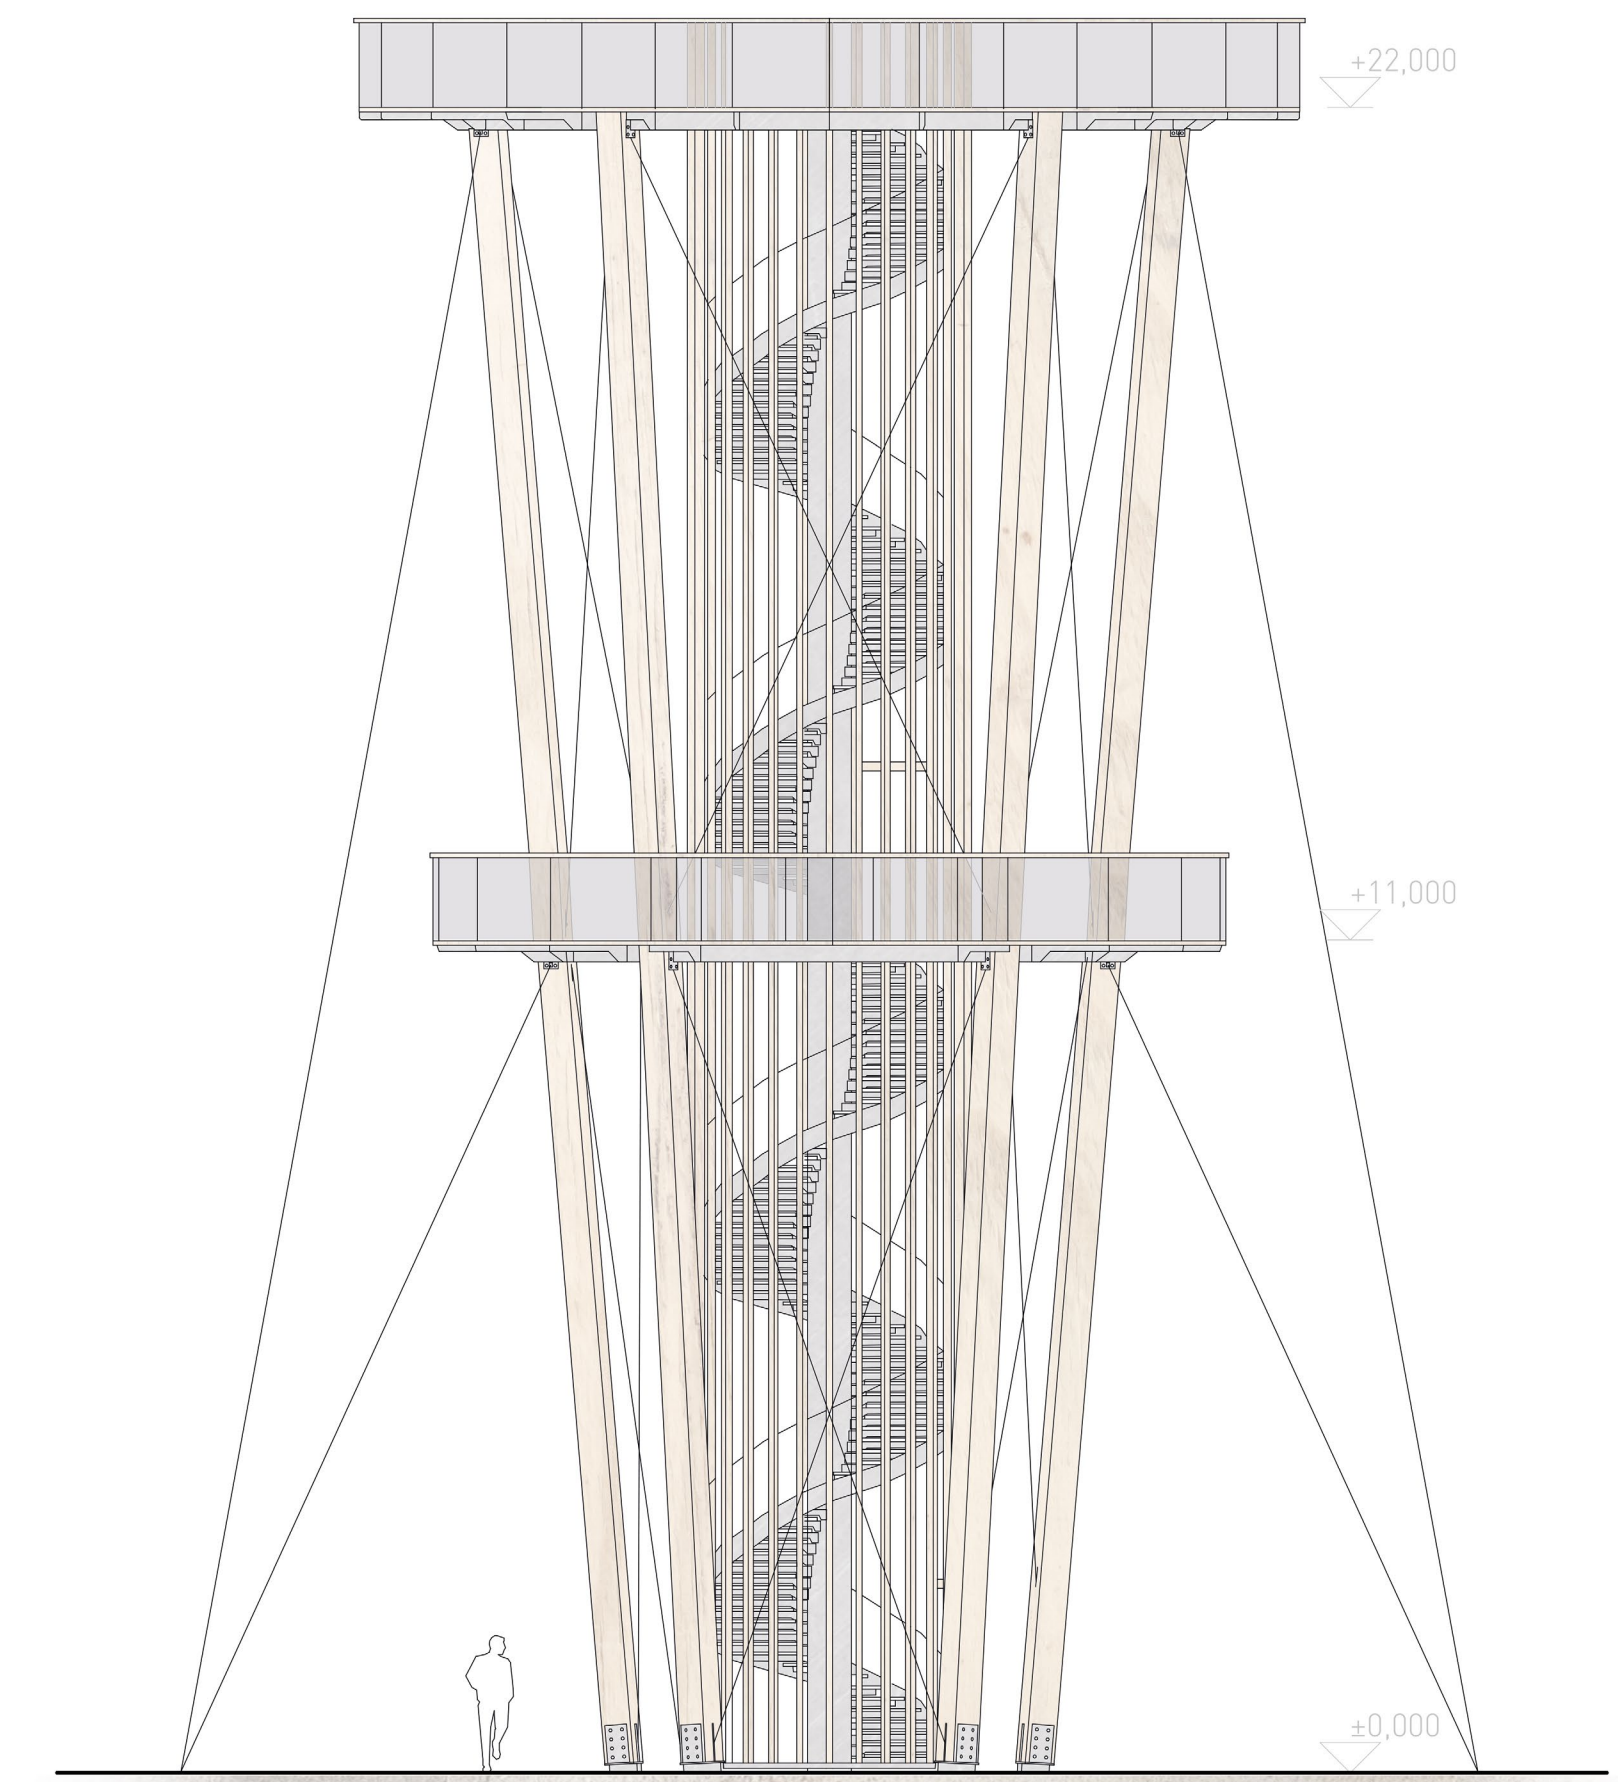

Pohled

0 5m

Pohled

0 3m

Pohled boční

0 3m