


DOSTUPNÉ BYDLENÍ BERLÍN - KAROLÍNA HUSTÁ
STAVBY S VŮNÍ DŘEVA 2021

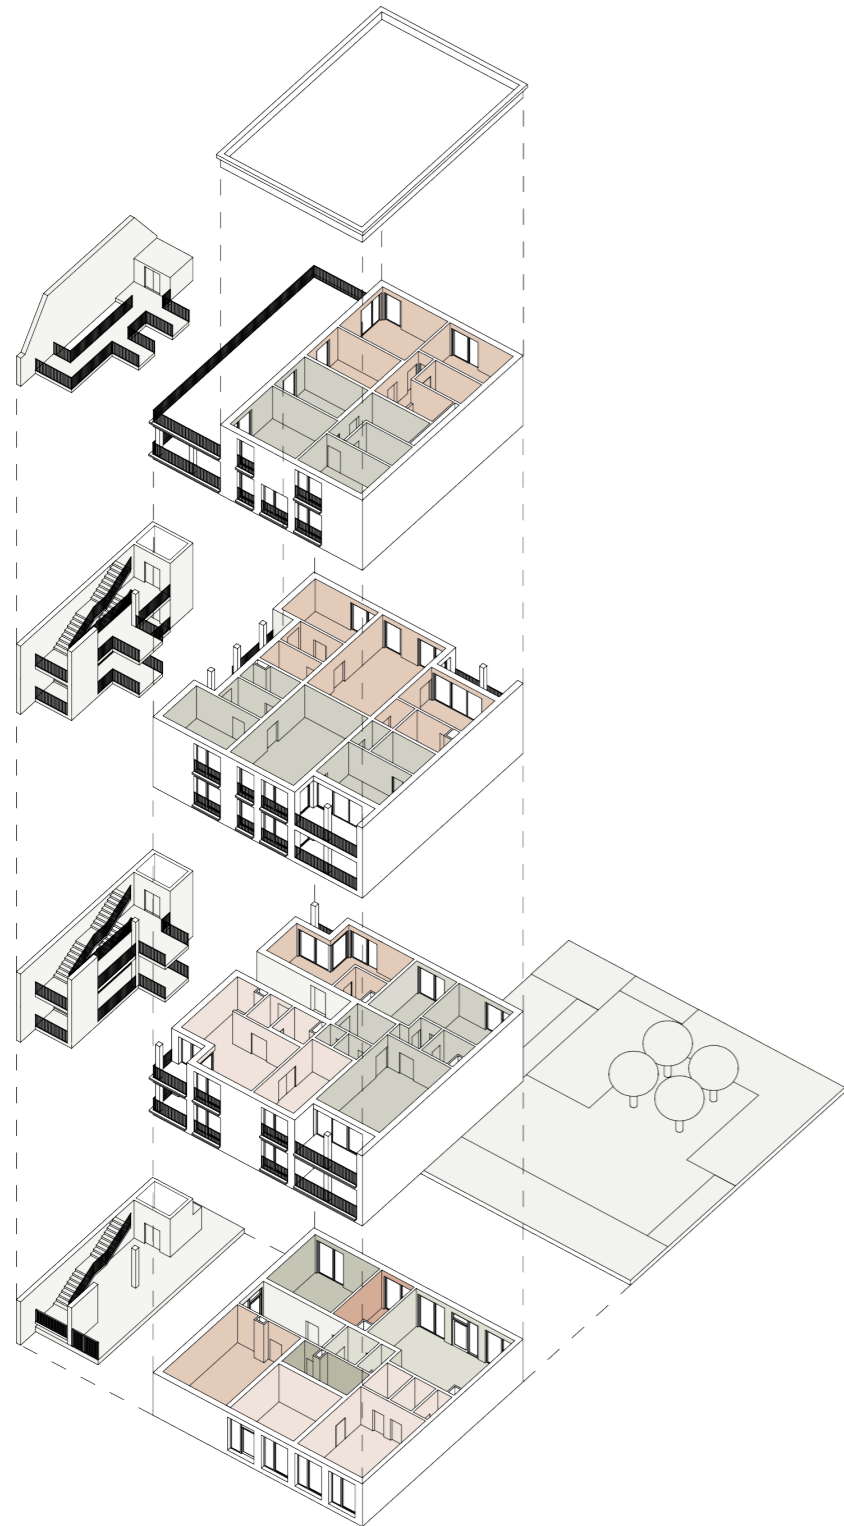

DISPOZIČNÍ SCHÉMA

Střecha


6. a 7. NP
dva nadstandardní mezonetové
byty 5+kk se střešní terasou

4. a 5. NP
dva nadstandardní byty 3+kk

2. a 3. NP
standardní byty 1+kk, 2+kk a 3+kk

1. NP
šperkařská dílna, kolárna,
technická místnost, společenská
místnost a zázemí, prádelna, dílna
a multifunkční vnitroblok

Vlevo venkovní pobytové schodiště

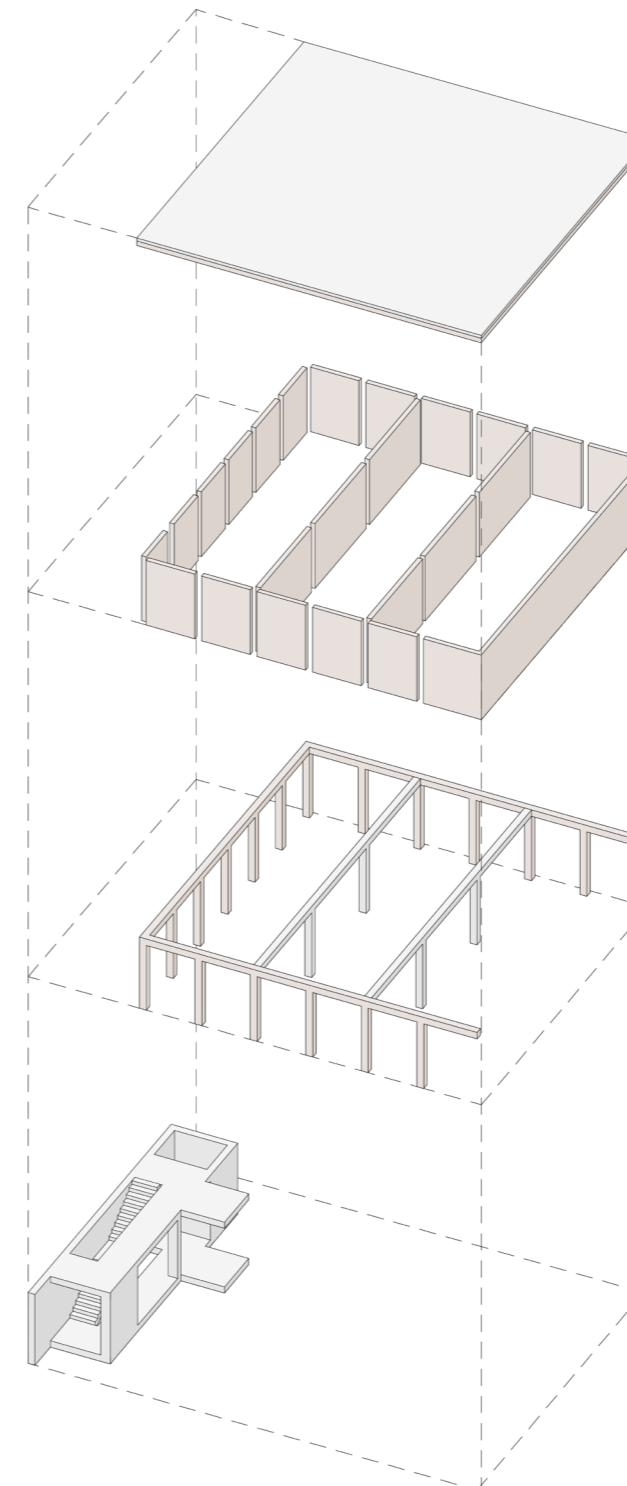

dřevobetonová deska zajišťující
prostorovou tuhost a dobrou
akustiku

ztužující CLT panely

prefabrikovaný dřevobetonový
skelet se sloupy a trámy
z lepeného lamelového dřeva
po obvodu a se sloupy a průvlaky
ze železobetonu uvnitř dispozice

samostatná monolitická
betonová konstrukce
schodiště

STATICKÉ SCHÉMA