

SKLADBA ZELENEJ STRECHY


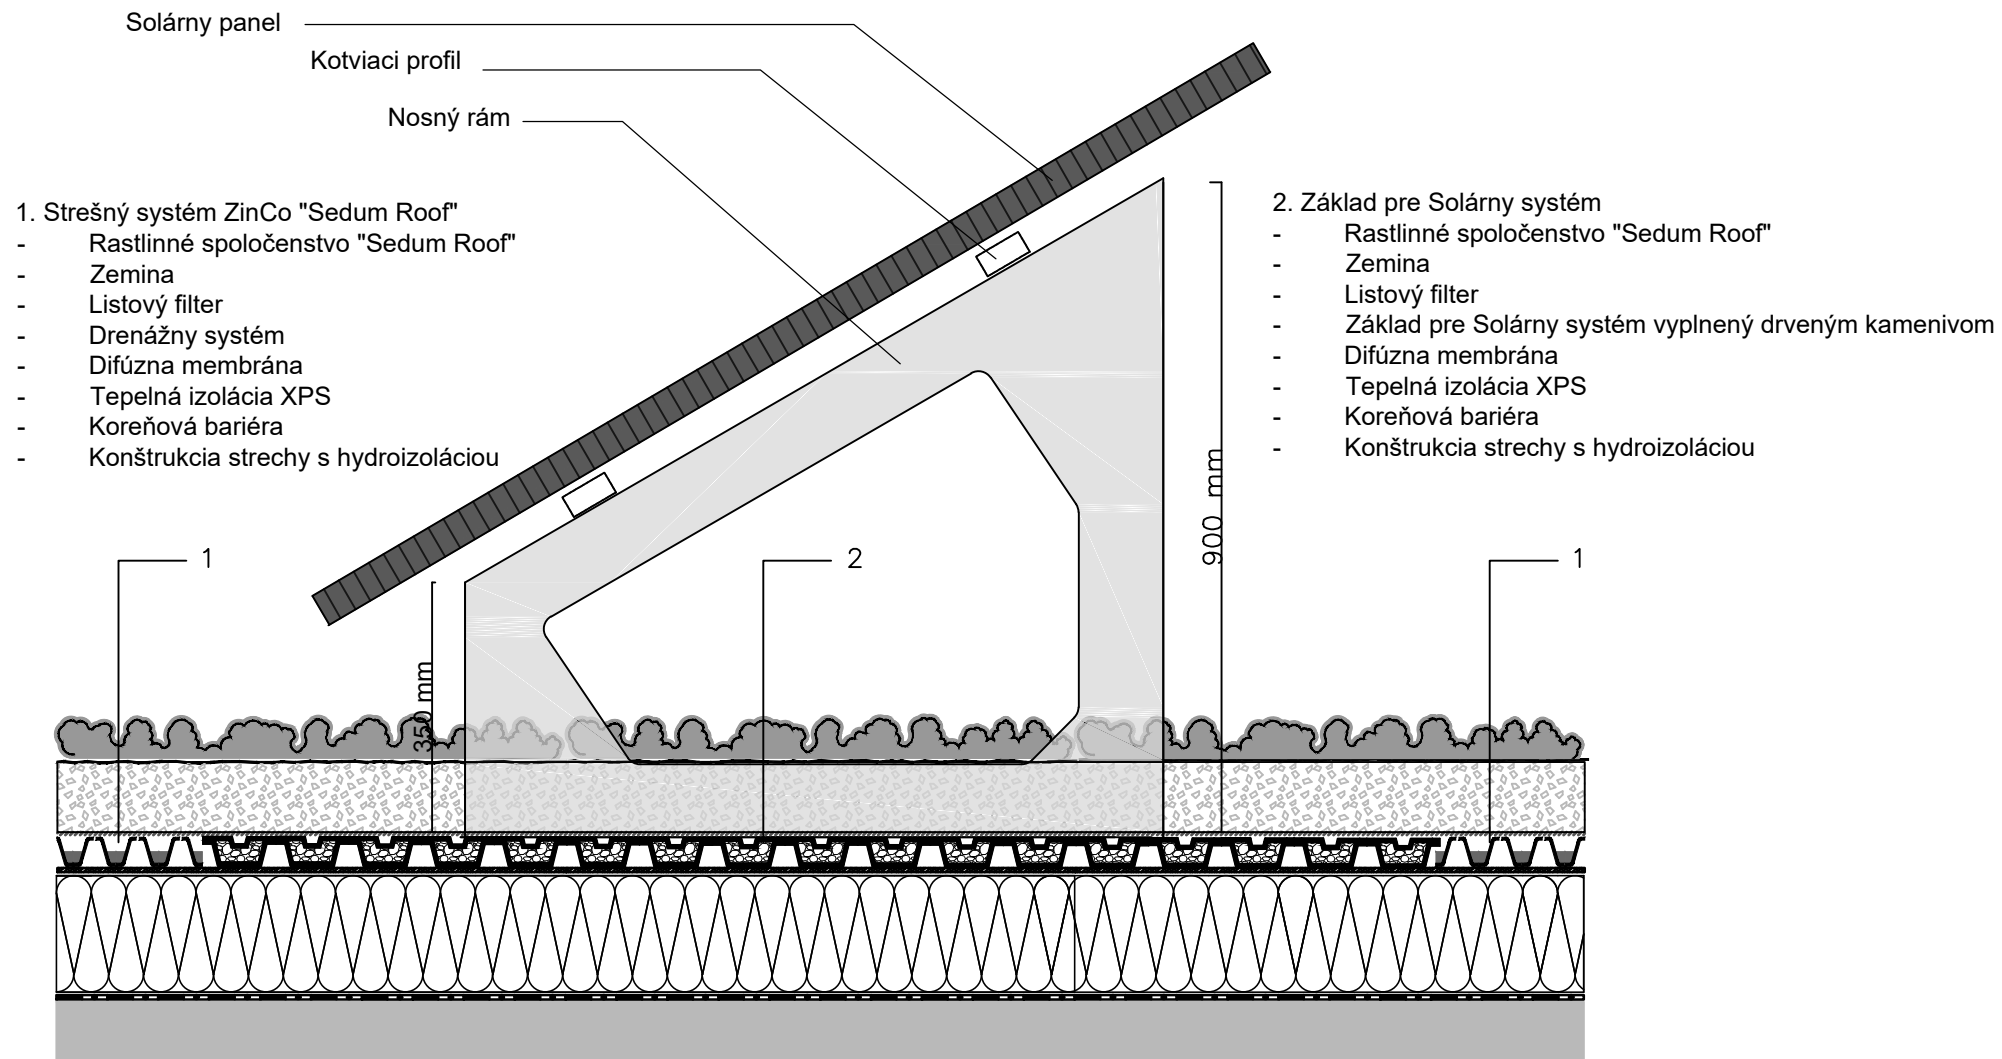


SCHÉMA ZAVLAŽOVACIEHO SYSTÉMU

Zavlažovací systém je uložený v substráte a je rozmiestnený po celej ploche strešného plášťa. Vpustmi prináša potrebné množstvo vody pre zavlažovanie zelene

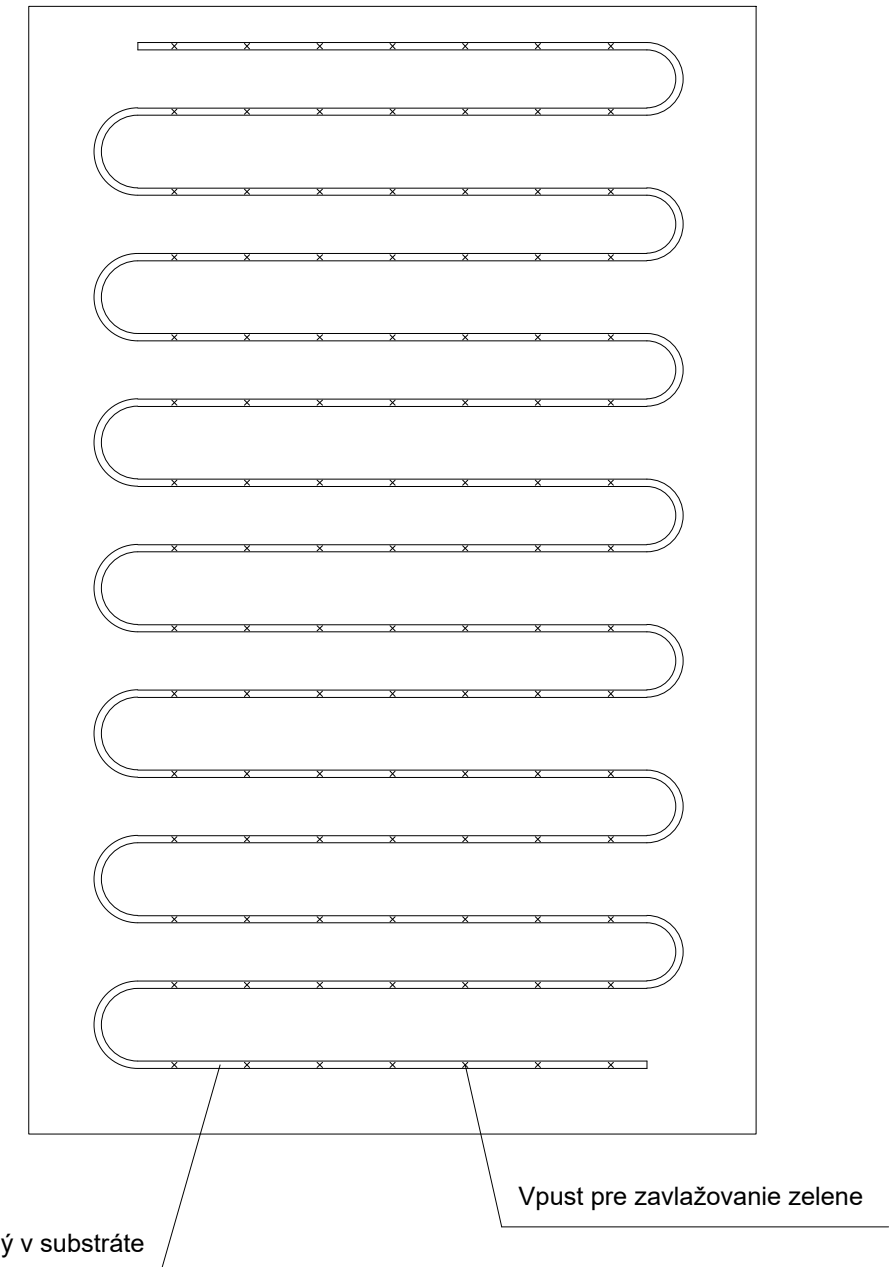

DETAIL ZELENEJ STRECHY (M=1:50)

STU
SvF

KARCH
KATEDRA ARCHITEKTÚRY

PREDMET : I1-UDRŽATEĽNÁ ARCHITEKTÚRA
ŠTUDENT : Bc. Boris Balázs
PEDAGÓG : doc. Dr. Ing.arch. Roman Rabenseifer
AKAD. ROK : 2020 / 2021

I-PSA / I.