


„D4“ DETAIL PRI ODKVAPE M 1:10

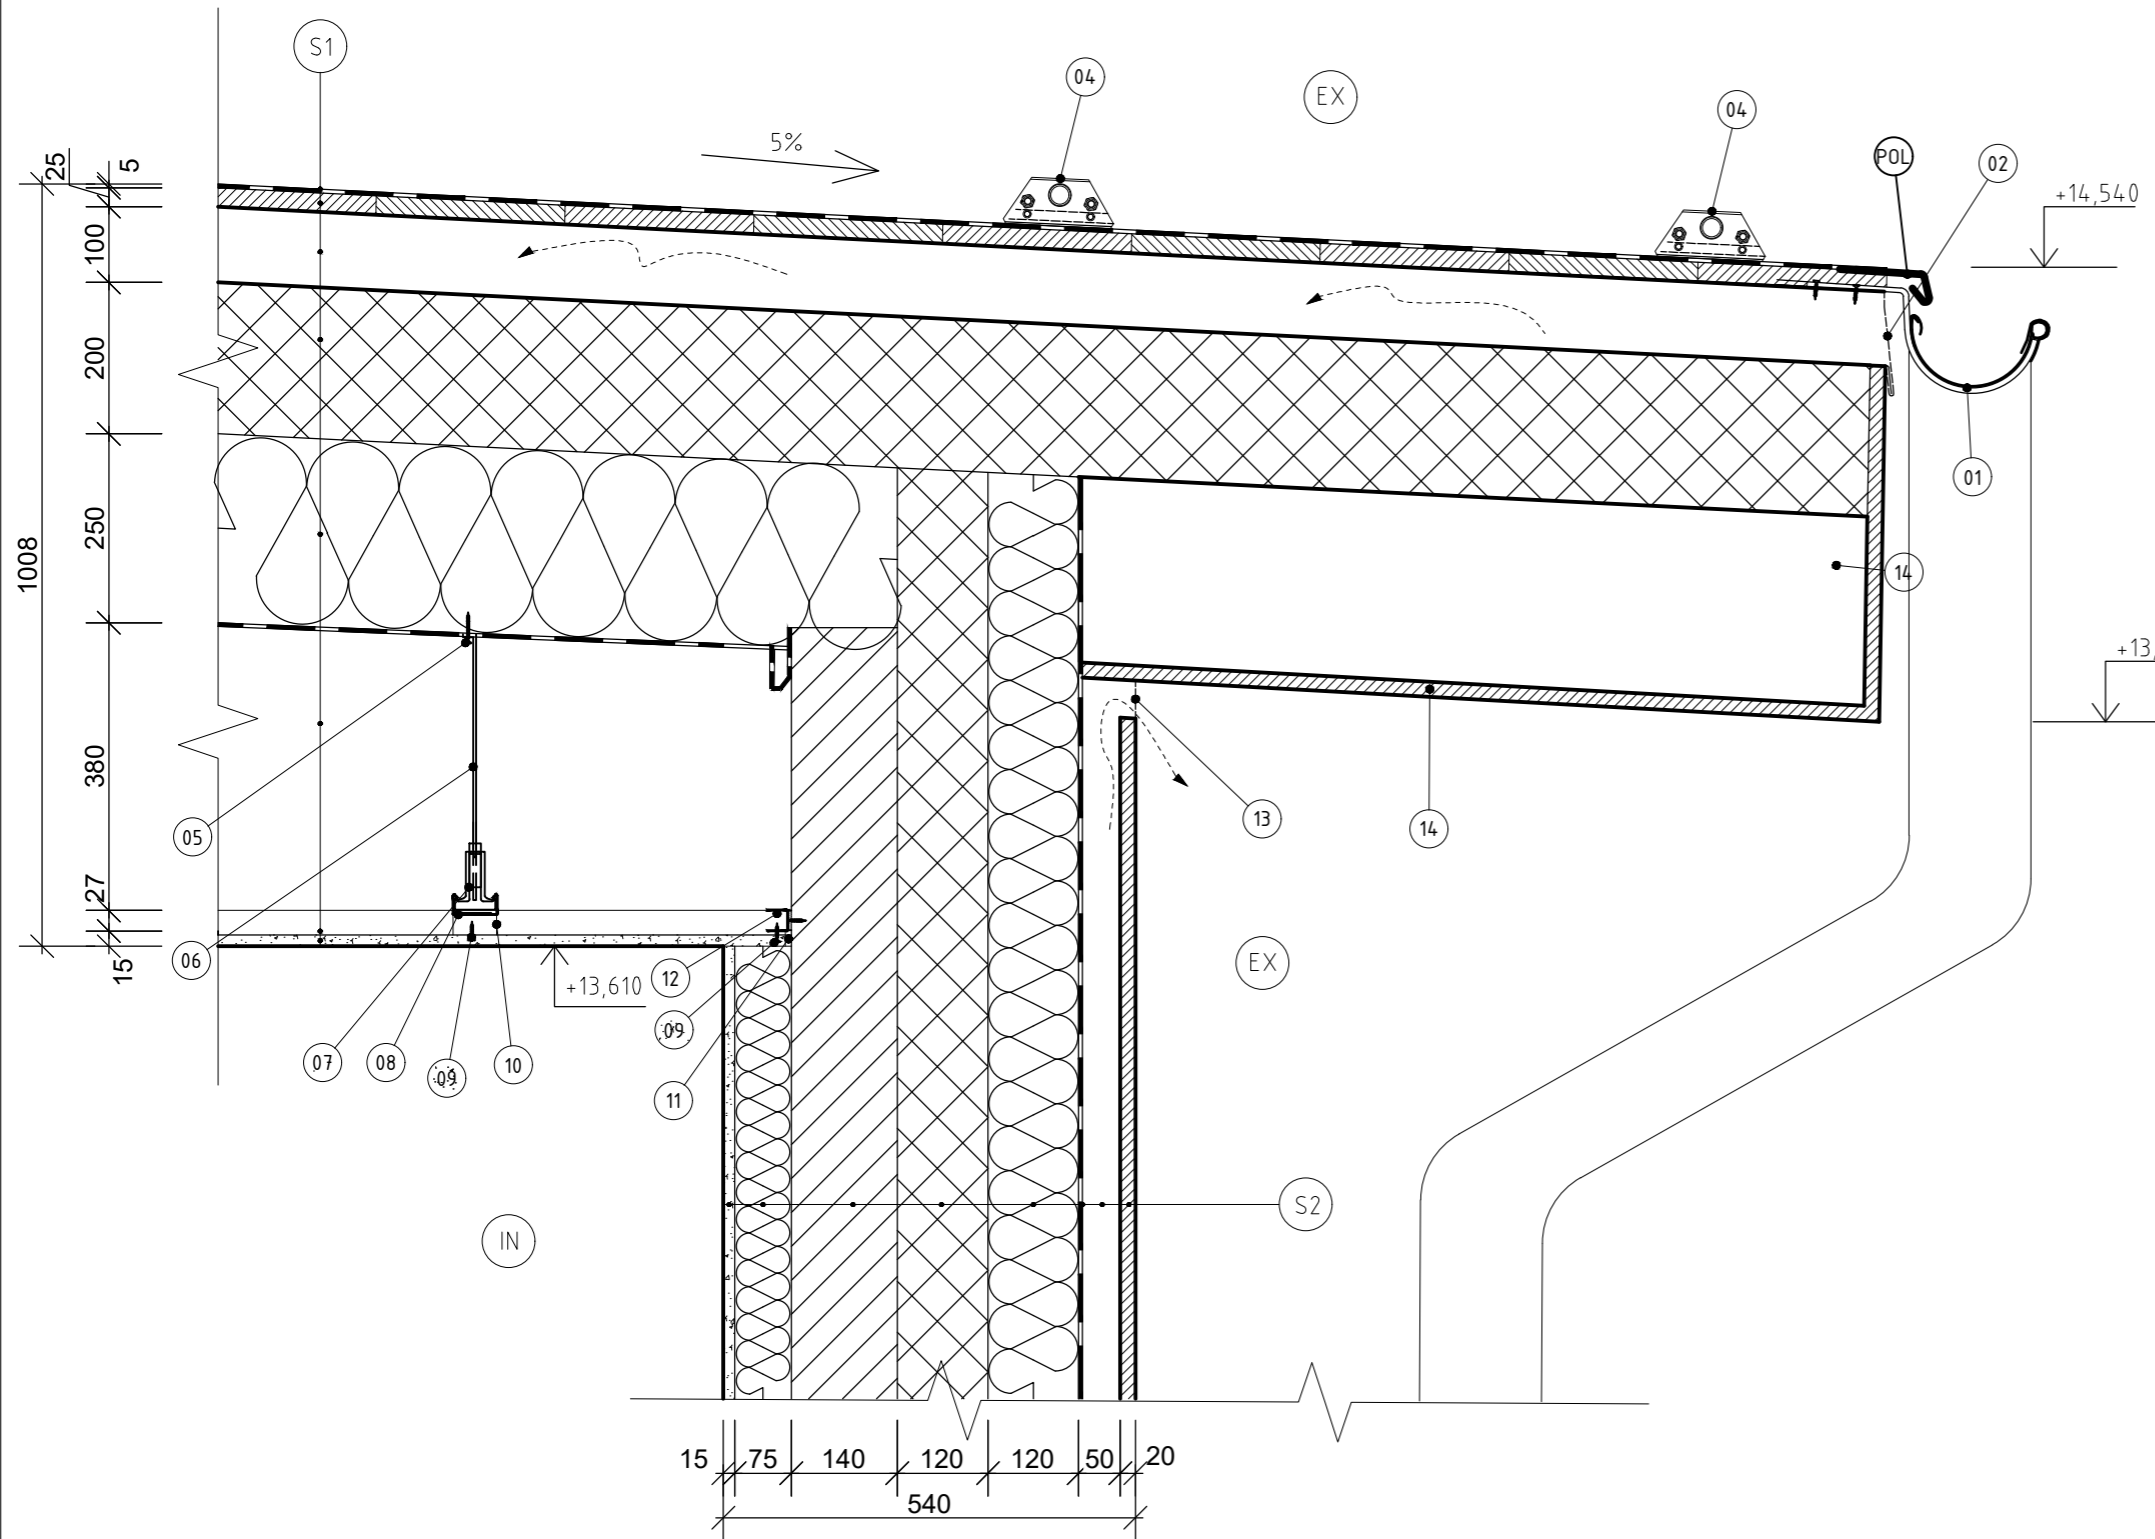

SKLADBY KONŠTRUKCIÍ:

- S1 SKLADBA STRECHY**
- HYDROIZOLAČNÁ FÓLIA NA BÁZE MÄKČENÉHO PVC S NAKAŠÍROVANOU POLYESTEROVOU TEXTÍLIU, APLIKOVANÁ KOTVENÍM (FATRAFOL 807) 20 mm
 - PLNÉ DEBNENIE Z DOSIEK. 100 mm
 - KONTRALATOVANIE Z HRANOLOV 50X100
 - TEPELNÁ IZOLÁCIA DREVOVLÁKNITÁ DOSKA, MIN.λ=0,039W/(M.K) (STEICO THERM DRY) 200 mm
 - TEPELNÁ IZOLÁCIA MINERÁLNA VLNA, MIN.λ=0,036 W/(M.K) (ISOVER UNIROL PROFI) /KROKVY Z LLD 180/250 250 mm
 - PAROTESNÁ FÓLIA (JUTAFOL N)
 - VZDUCHOVÁ MEDZERA + KONŠTRUKCIA Z CD A UD PROFILOV
 - SADROKARTÓNOVÁ PROTIPOŽIARNA DOSKA (RIGIPS RF(DF)) 15 mm
- S2 OBVODOVÁ NOSNÁ STENA**
- SADROKARTÓNOVÁ PROTIPOŽIARNA DOSKA (RIGIPS RF(DF)) 15 mm
 - TEPELNÁ IZOLÁCIA KAMENNÁ VLNA, min.λ =0,038 W/(m.K) (ISOVER AKU)/ KONŠTRUKCIA Z OCEĽOVÉHO POZINKOVANÉHO PLECHU (R-CW,R-UD PROFILY RIGIPS) 75 mm
 - CLT C5s PANEL (STORA ENSO) 140 mm
 - TEPELNÁ IZOLÁCIA DREVOVLÁKNITÁ DOSKA, min.λ=0,039 W/(m.K) (STEICO THERM DRY) 120 mm
 - TEPELNÁ IZOLÁCIA KAMENNÁ VLNA, min.λ=0,038 W/(m.K) (ISOVER WOODSIL)/ DREVENÝ ROŠT Z RASTENÉHO DREVA (60x120) 120 mm
 - DIFÚZNA FÓLIA (TYVEK UV FACADE) -
 - PREVETRVANÁ MEDZERA/DREVENÝ ROŠT Z RASTENÉHO DREVA 50 mm
 - FASÁDNY OBKLAD Z CETRIS DOSIEK (CETRIS LASUR) 20 mm

POLOŽKY:

- 1 -ŽĽABOVÝ HÁK NA UPEVNIENIE DAŽĎOVÝCH ŽĽABOV
- 2 -OCHRANNÁ VETRACIA MRIEŽKA PVC 100 mm
- 3 - POPLASTOVANÝ ODKVAPOVÝ PLECH
- 4 - TYČOVÝ SNEHOVÝ ZACHYTÁVAČ S PVC MANŽETOU
- 5 - RÝCHLOSKRUTKY NA UCHYTENIE DO DREVENEJ KONŠTRUKCIE (RIGIPS TN)
- 6 - DRÔT S OKOM
- 7 - PEROVÝ RÝCHLOZÁVES
- 8 - CD PROFIL
- 9 - SKRUTKY NA PRIPÁJANIE SDK DOSIEK KU KOVOVEJ PODKONŠTRUKCII (RIGIPS TB)
- 10 - KRÍŽOVÁ SPOJKA
- 11 - AKRYLOVÝ TMEL
- 12 - UD PROFIL
- 13 - PREVETRVACIA UONČOVACIA MRIEŽKA
- 14 - CETRIS DOSKY HR. 20 mm (CETRIS LASUR)

DIPLOMOVÁ PRÁCA

VYPRACOVAL:
Bc. Michal Vyšlan

VEDÚCI ZÁVEREČNEJ PRÁCE:
Ing. Peter Juráš, PhD.

TÉMA:
WELLNESS HOTEL

OBJEKT : SO 01-NOVOSTAVBA WELLNESS HOTELA
ČASŤ : Architektonicko - stavebné riešenie

NÁZOV VÝKRESU:
„D4“ DETAIL PRI ODKVAPE

ŽILINSKÁ UNIVERZITA V ŽILINE
STAVEBNÁ FAKULTA
KATEDRA POZEMNÉHO
STAVITELSTVA A URBANIZMU

FORMÁT :	3xA4
DÁTUM ZADANIA:	14.09.2020
DÁTUM ODOVZDANIA:	08.06.2021
STUPEŇ PD :	DSP

MIERKA :	1:10	Č. VÝKRESU :	A 16
----------	------	--------------	-------------