



KONSTRUKCE - přístavba

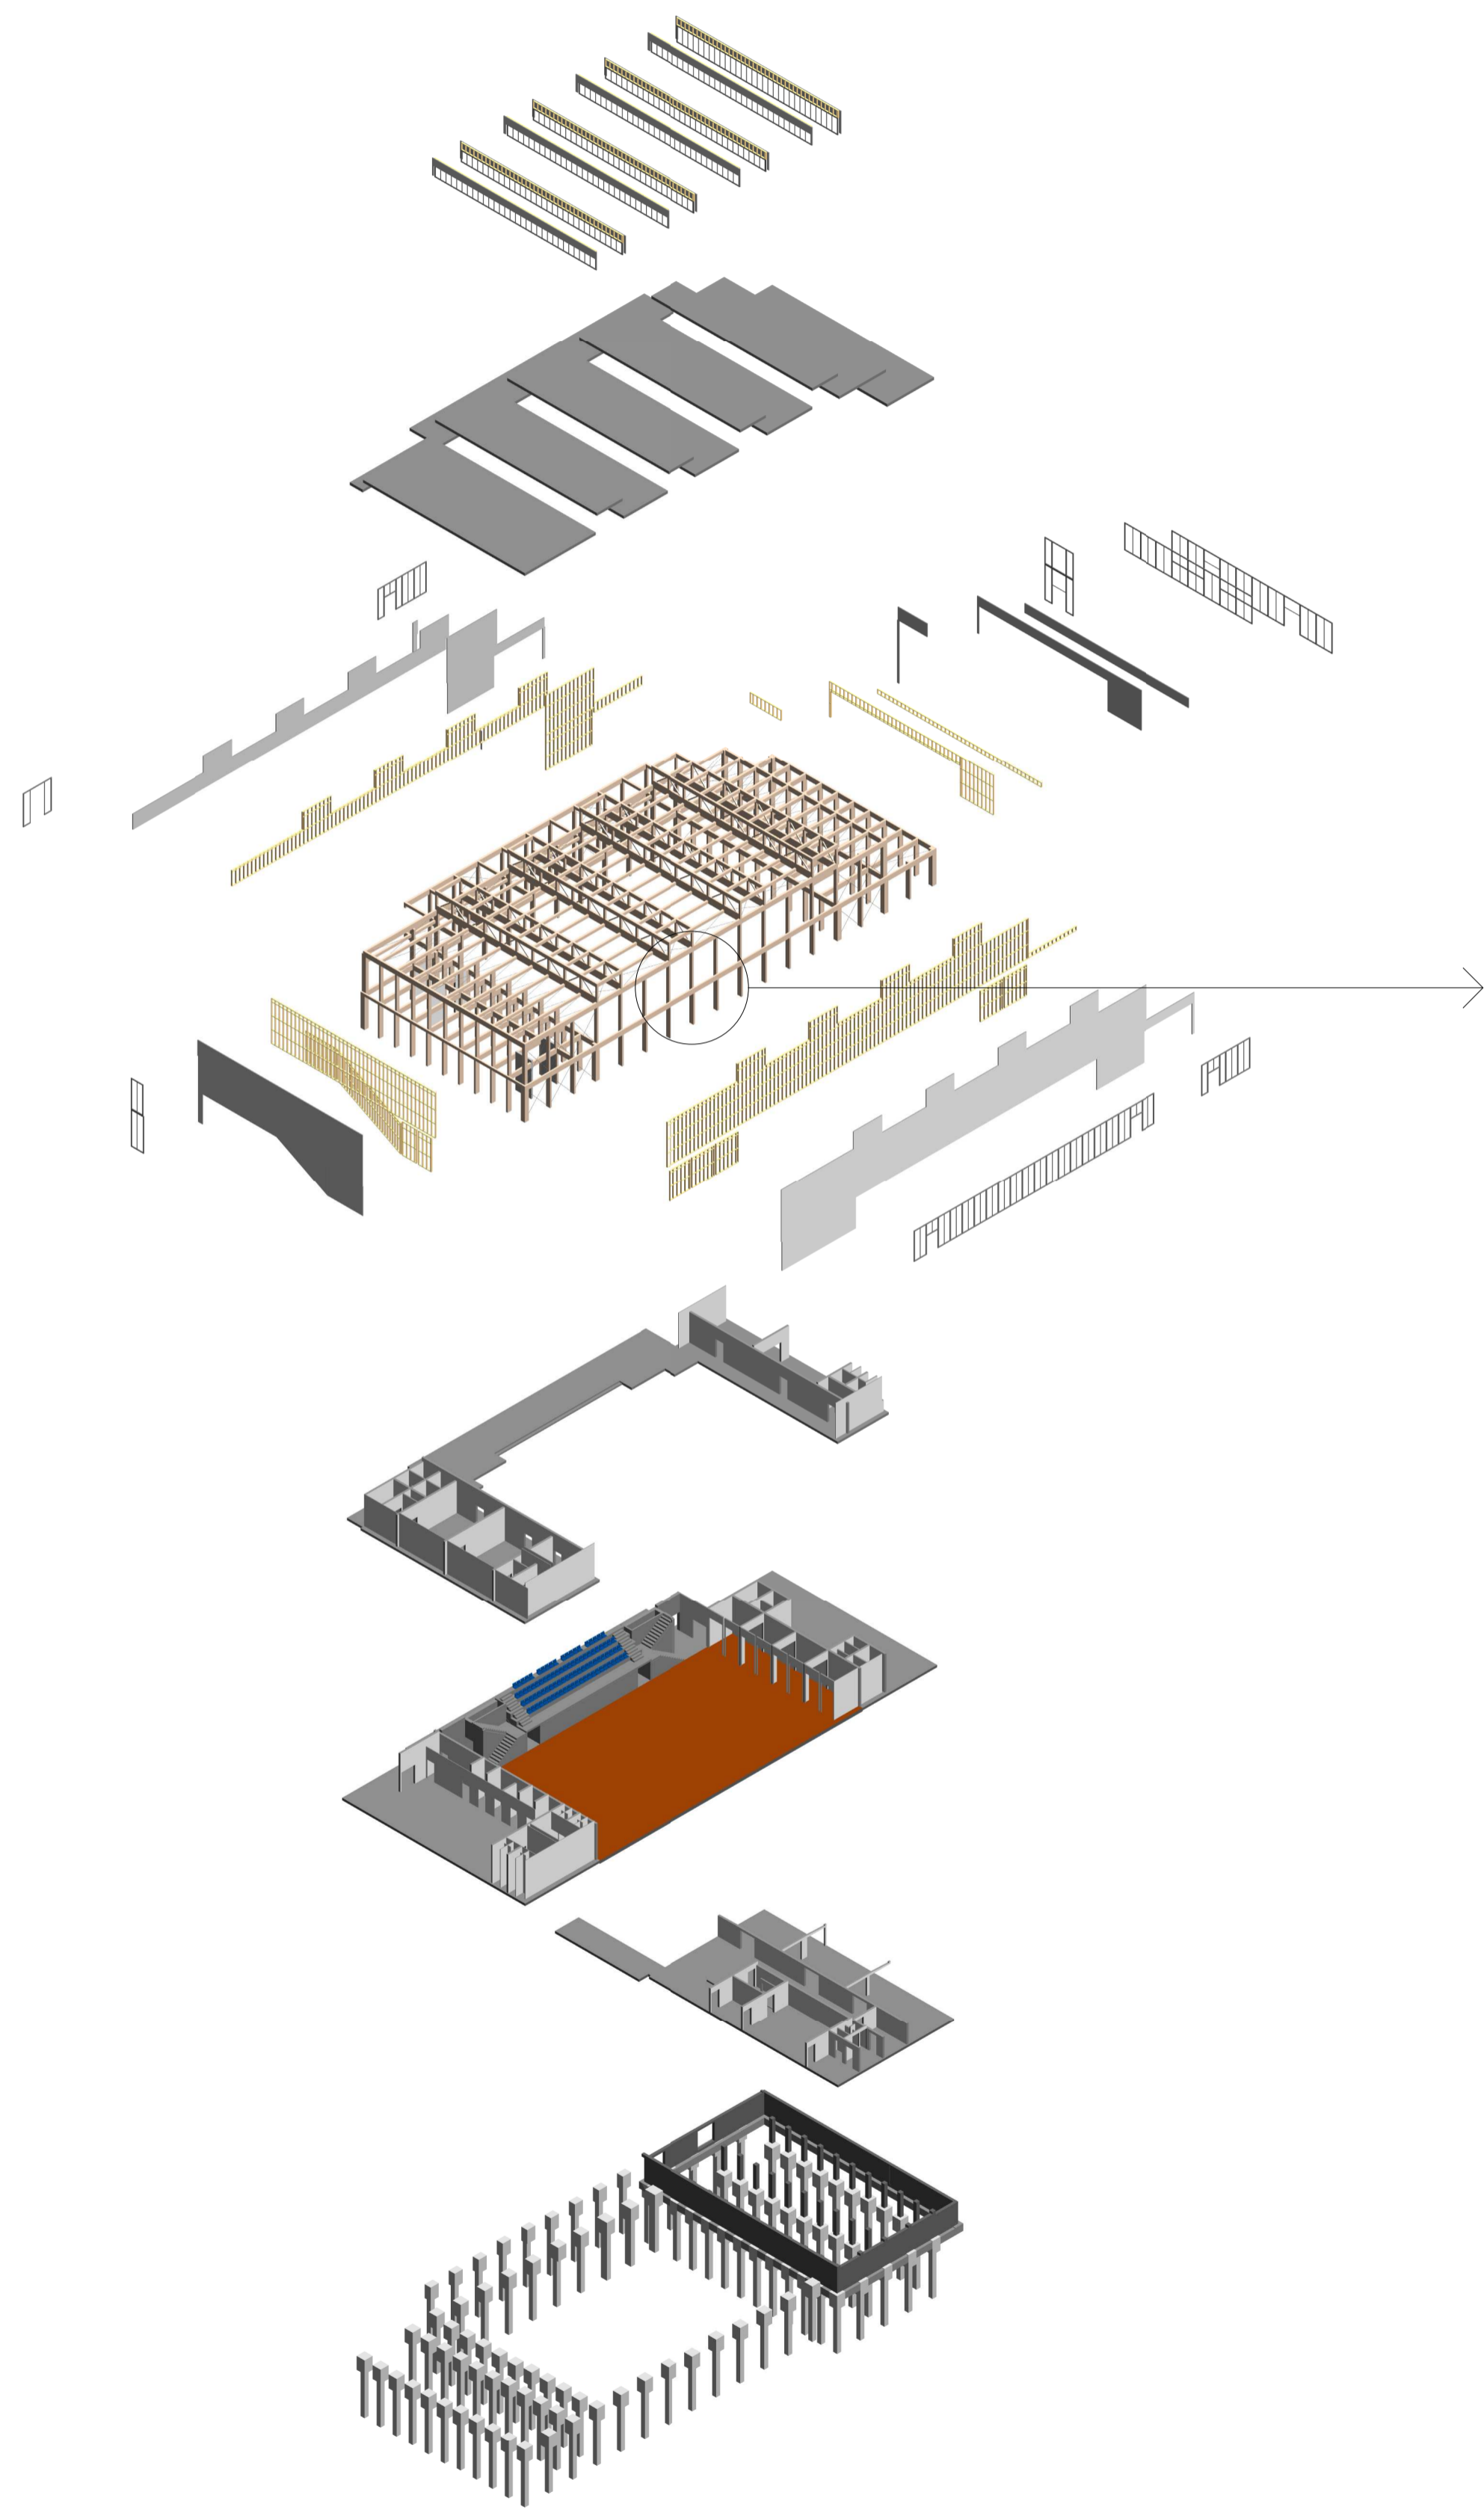

FASÁDA - východní výřez

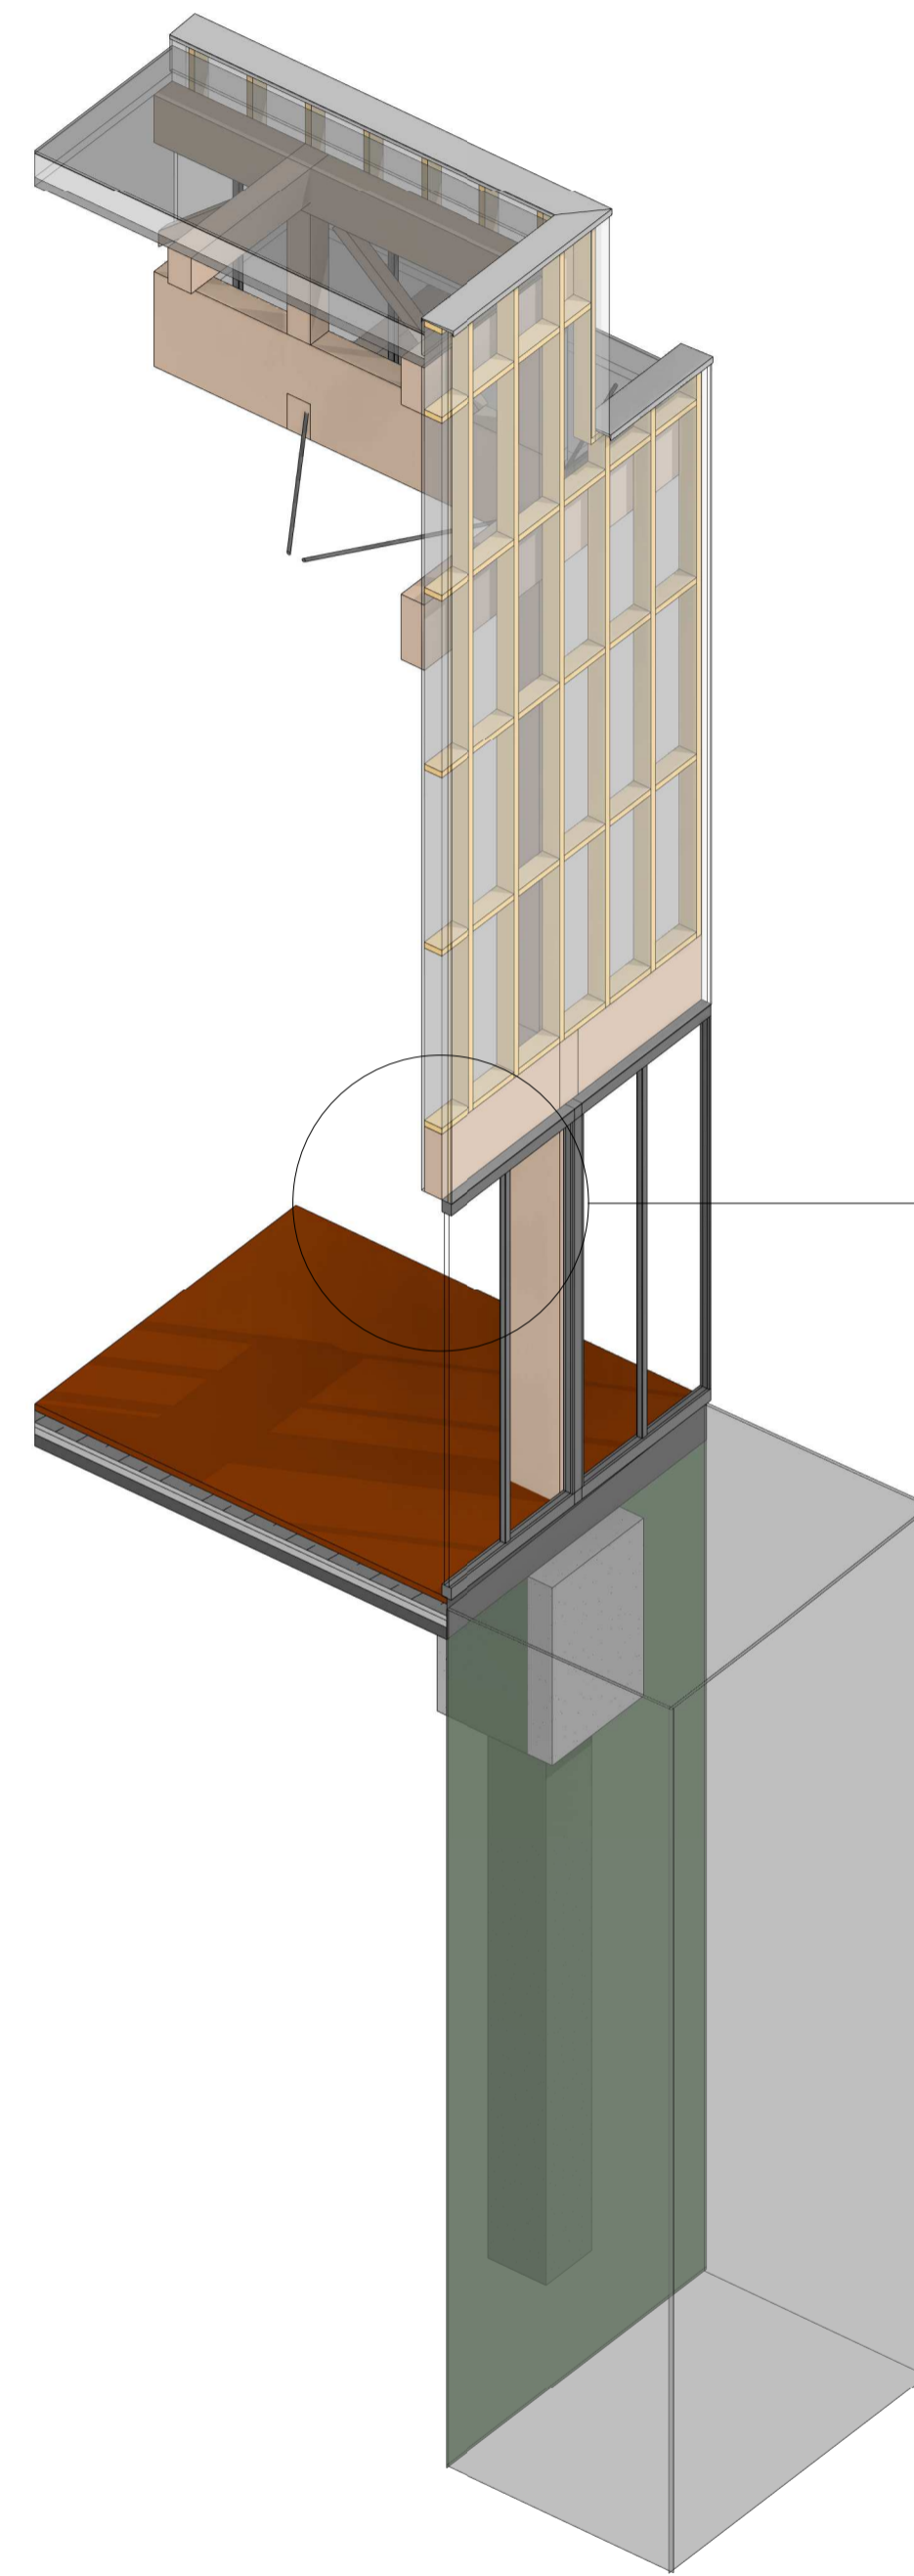

ARCHITEKTONICKÝ DETAIL - nadpraží M 1:5

