


2NP - návrh M 1:200



1PP - současný stav M 1:400



2NP - současný stav M 1:400

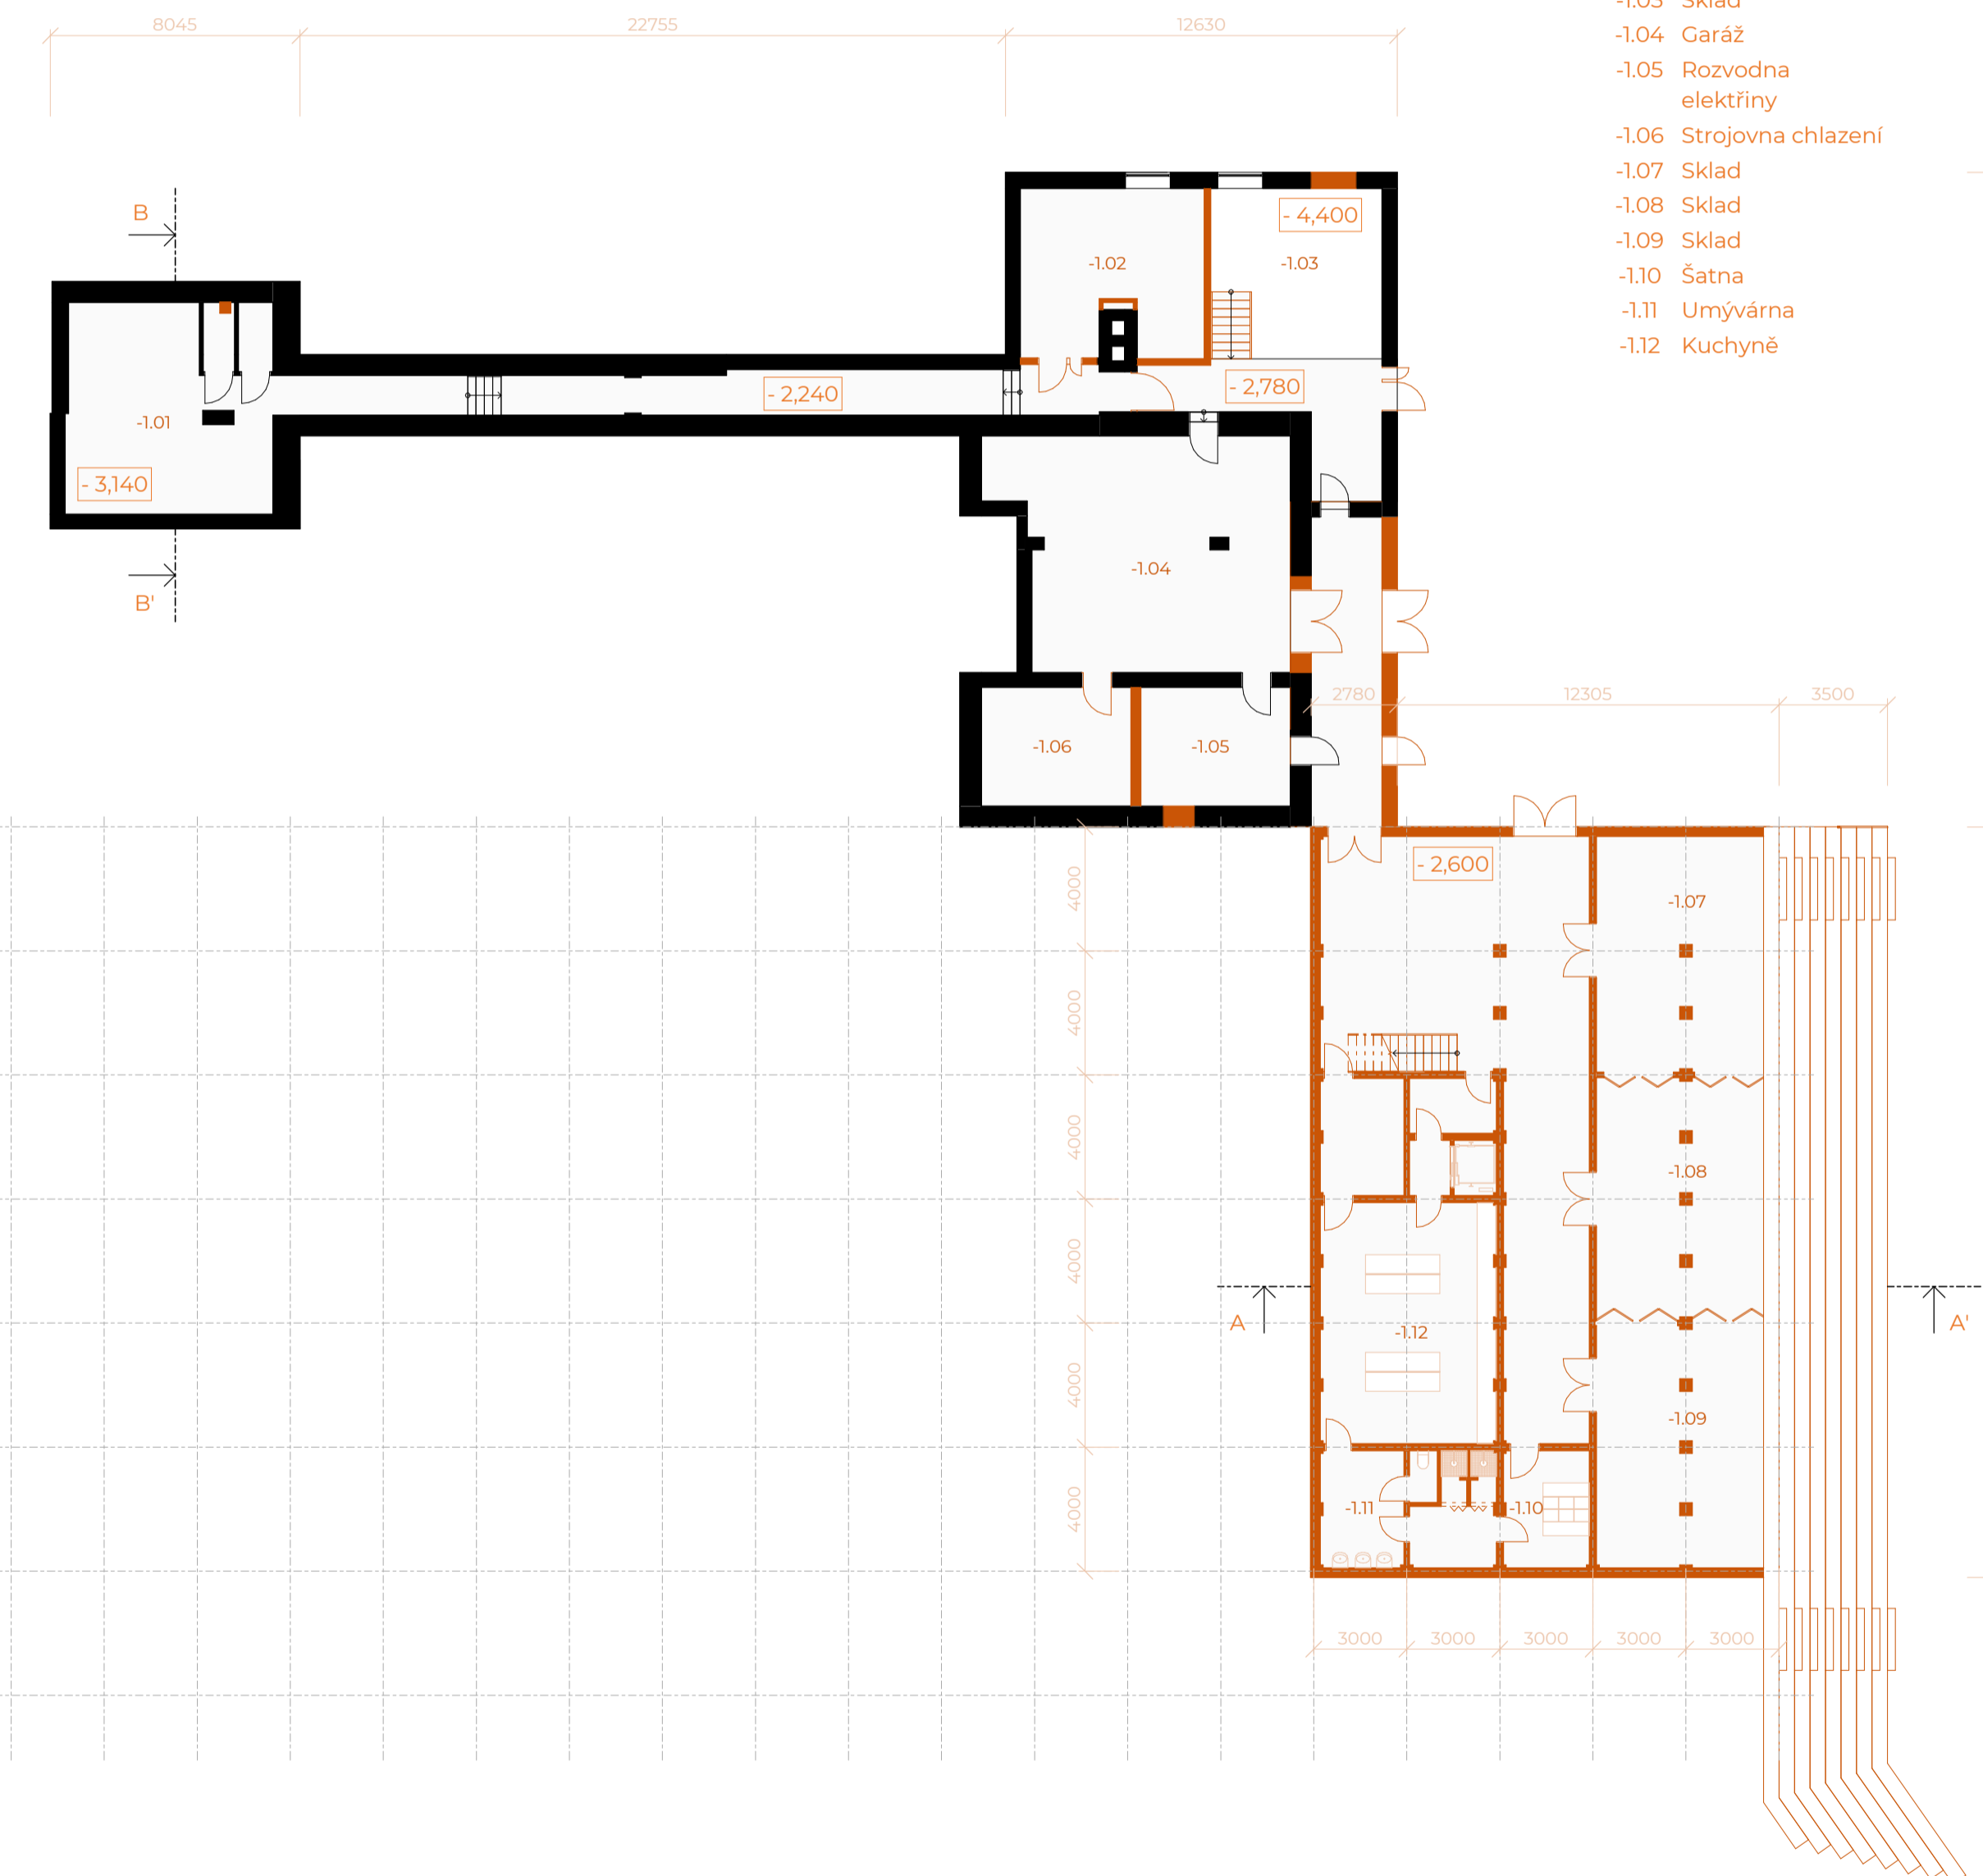

1PP - návrh M 1:200



TABULKA MÍSTNOSTÍ 2NP

- 2.01 Archiv
- 2.02 Kancelář
- 2.03 Kancelář
- 2.04 Kancelář
- 2.05 Kuchyňka
- 2.06 Úklidová místnost
- 2.07 Šatna - herci
- 2.08 Šatna - herečky
- 2.09 Sklad
- 2.10 Šatna - herečky
- 2.11 Šatna - herci
- 2.12 Klubovna
- 2.13 Klubovna
- 2.14 Masér
- 2.15 Šatna - klub
- 2.16 Šatna - klub
- 2.17 Úklidová místnost
- 2.18 Inspiciient
- 2.19 Boční jeviště
- 2.20 Loutkové divadlo

TABULKA MÍSTNOSTÍ 1PP

- 1.01 VZT
- 1.02 Kotelna
- 1.03 Sklad
- 1.04 Garáž
- 1.05 Rozvodna elektřiny
- 1.06 Strojovna chlazení
- 1.07 Sklad
- 1.08 Sklad
- 1.09 Sklad
- 1.10 Šatna
- 1.11 Umývárna
- 1.12 Kuchyně

demolice stávající navrhované

