




ANALÝZA POVETERNOSTNÝCH VPLYVOV

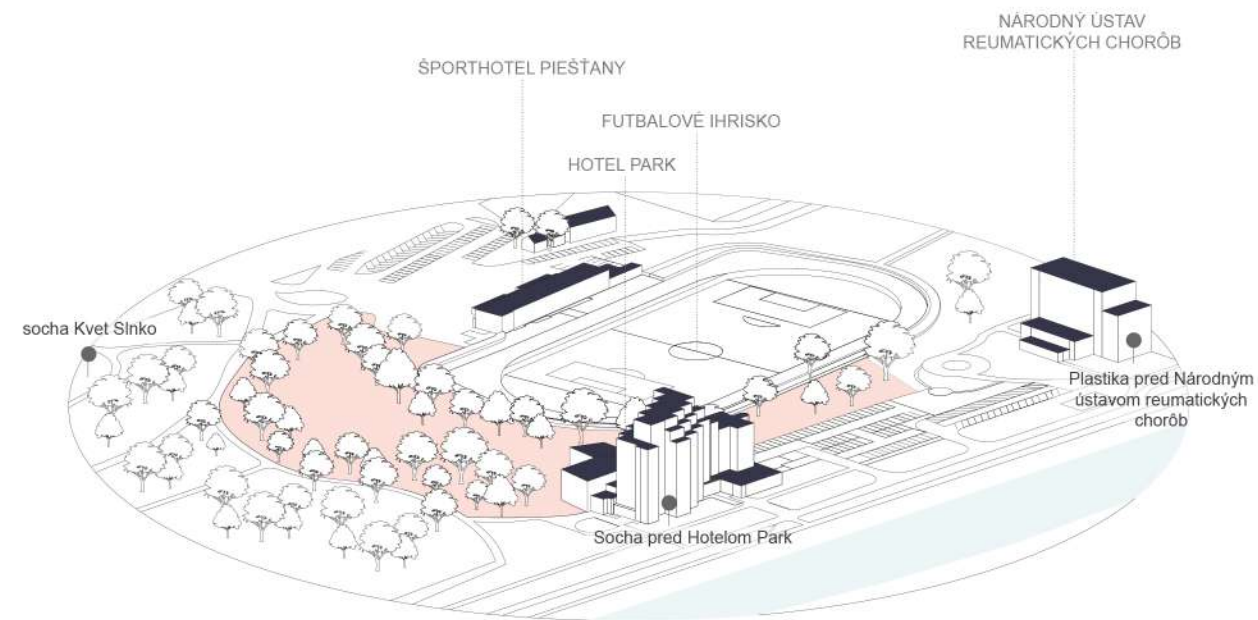


ANALÝZA OKOLITEJ ZÁSTAVBY

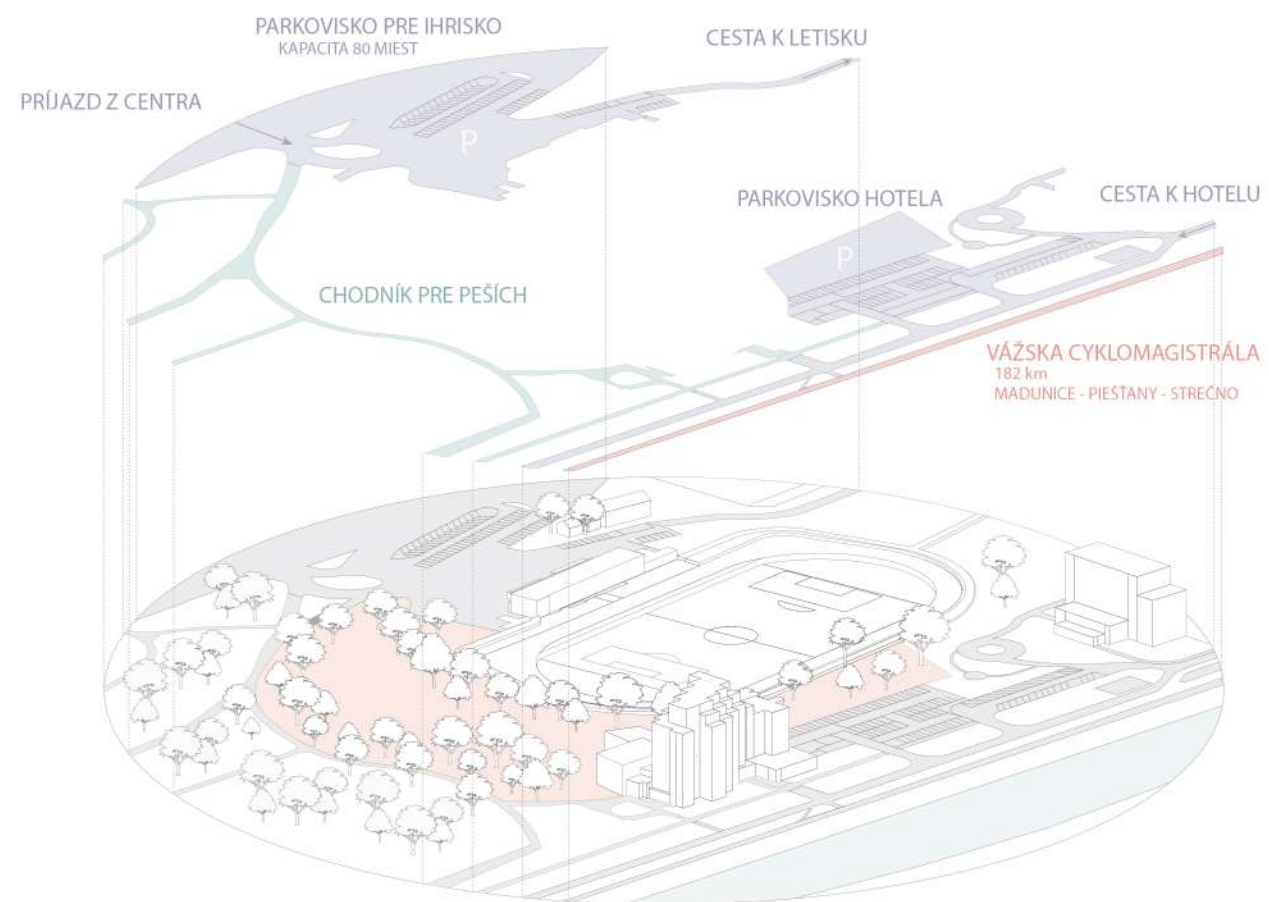

ANALÝZA DOPRAVY

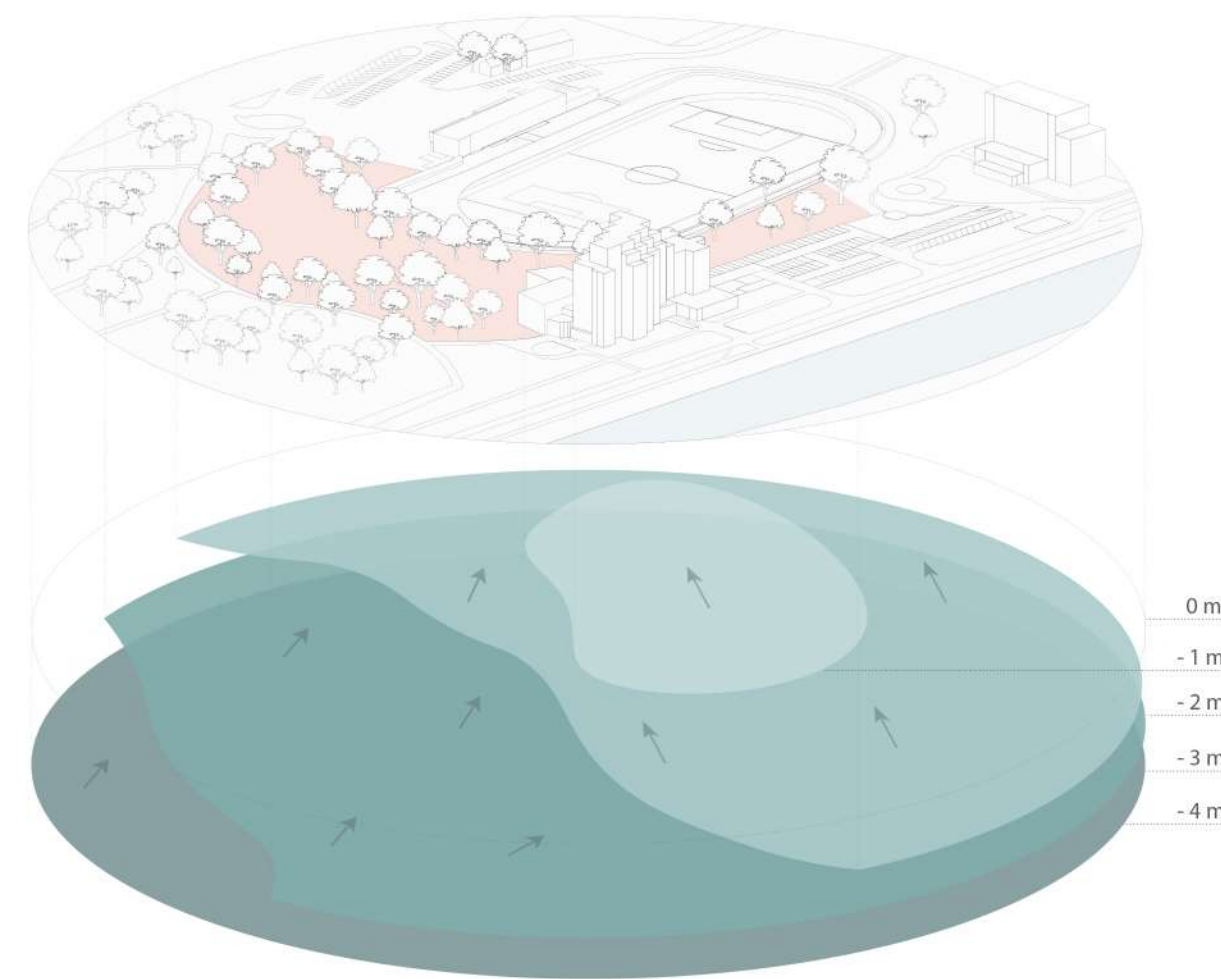


ANALÝZA PODZEMNÝCH VÔD

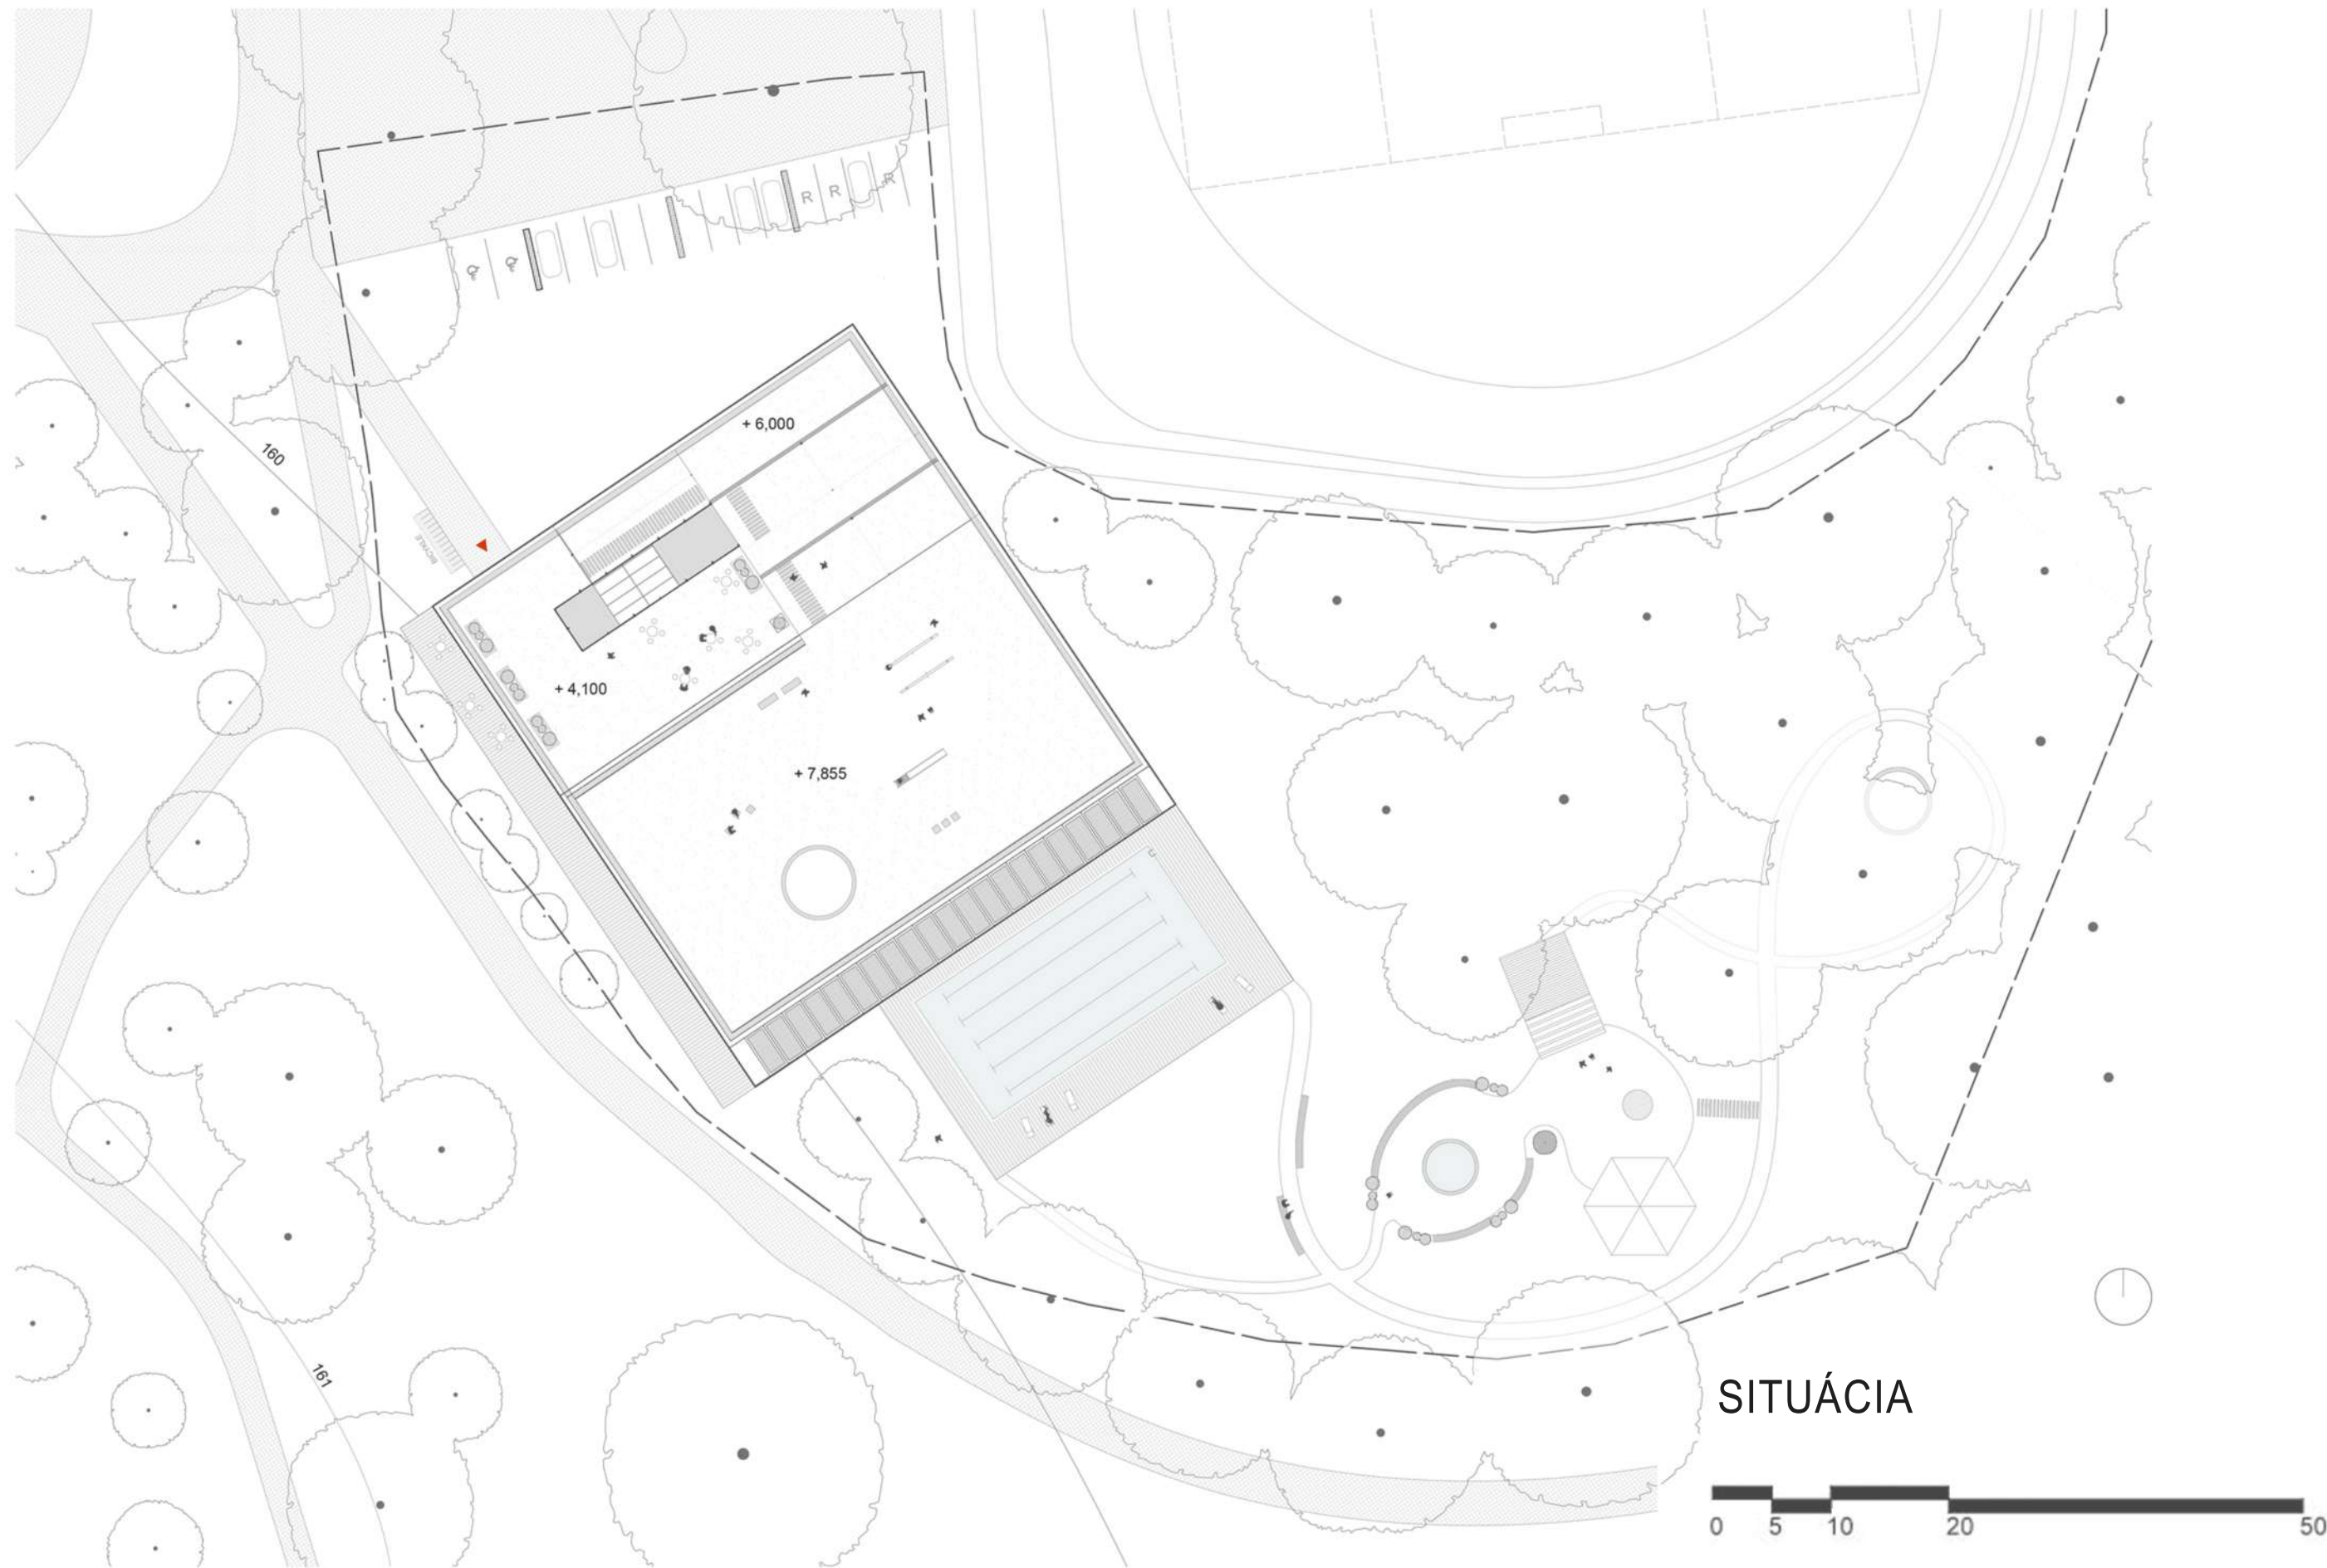

SITUÁCIA




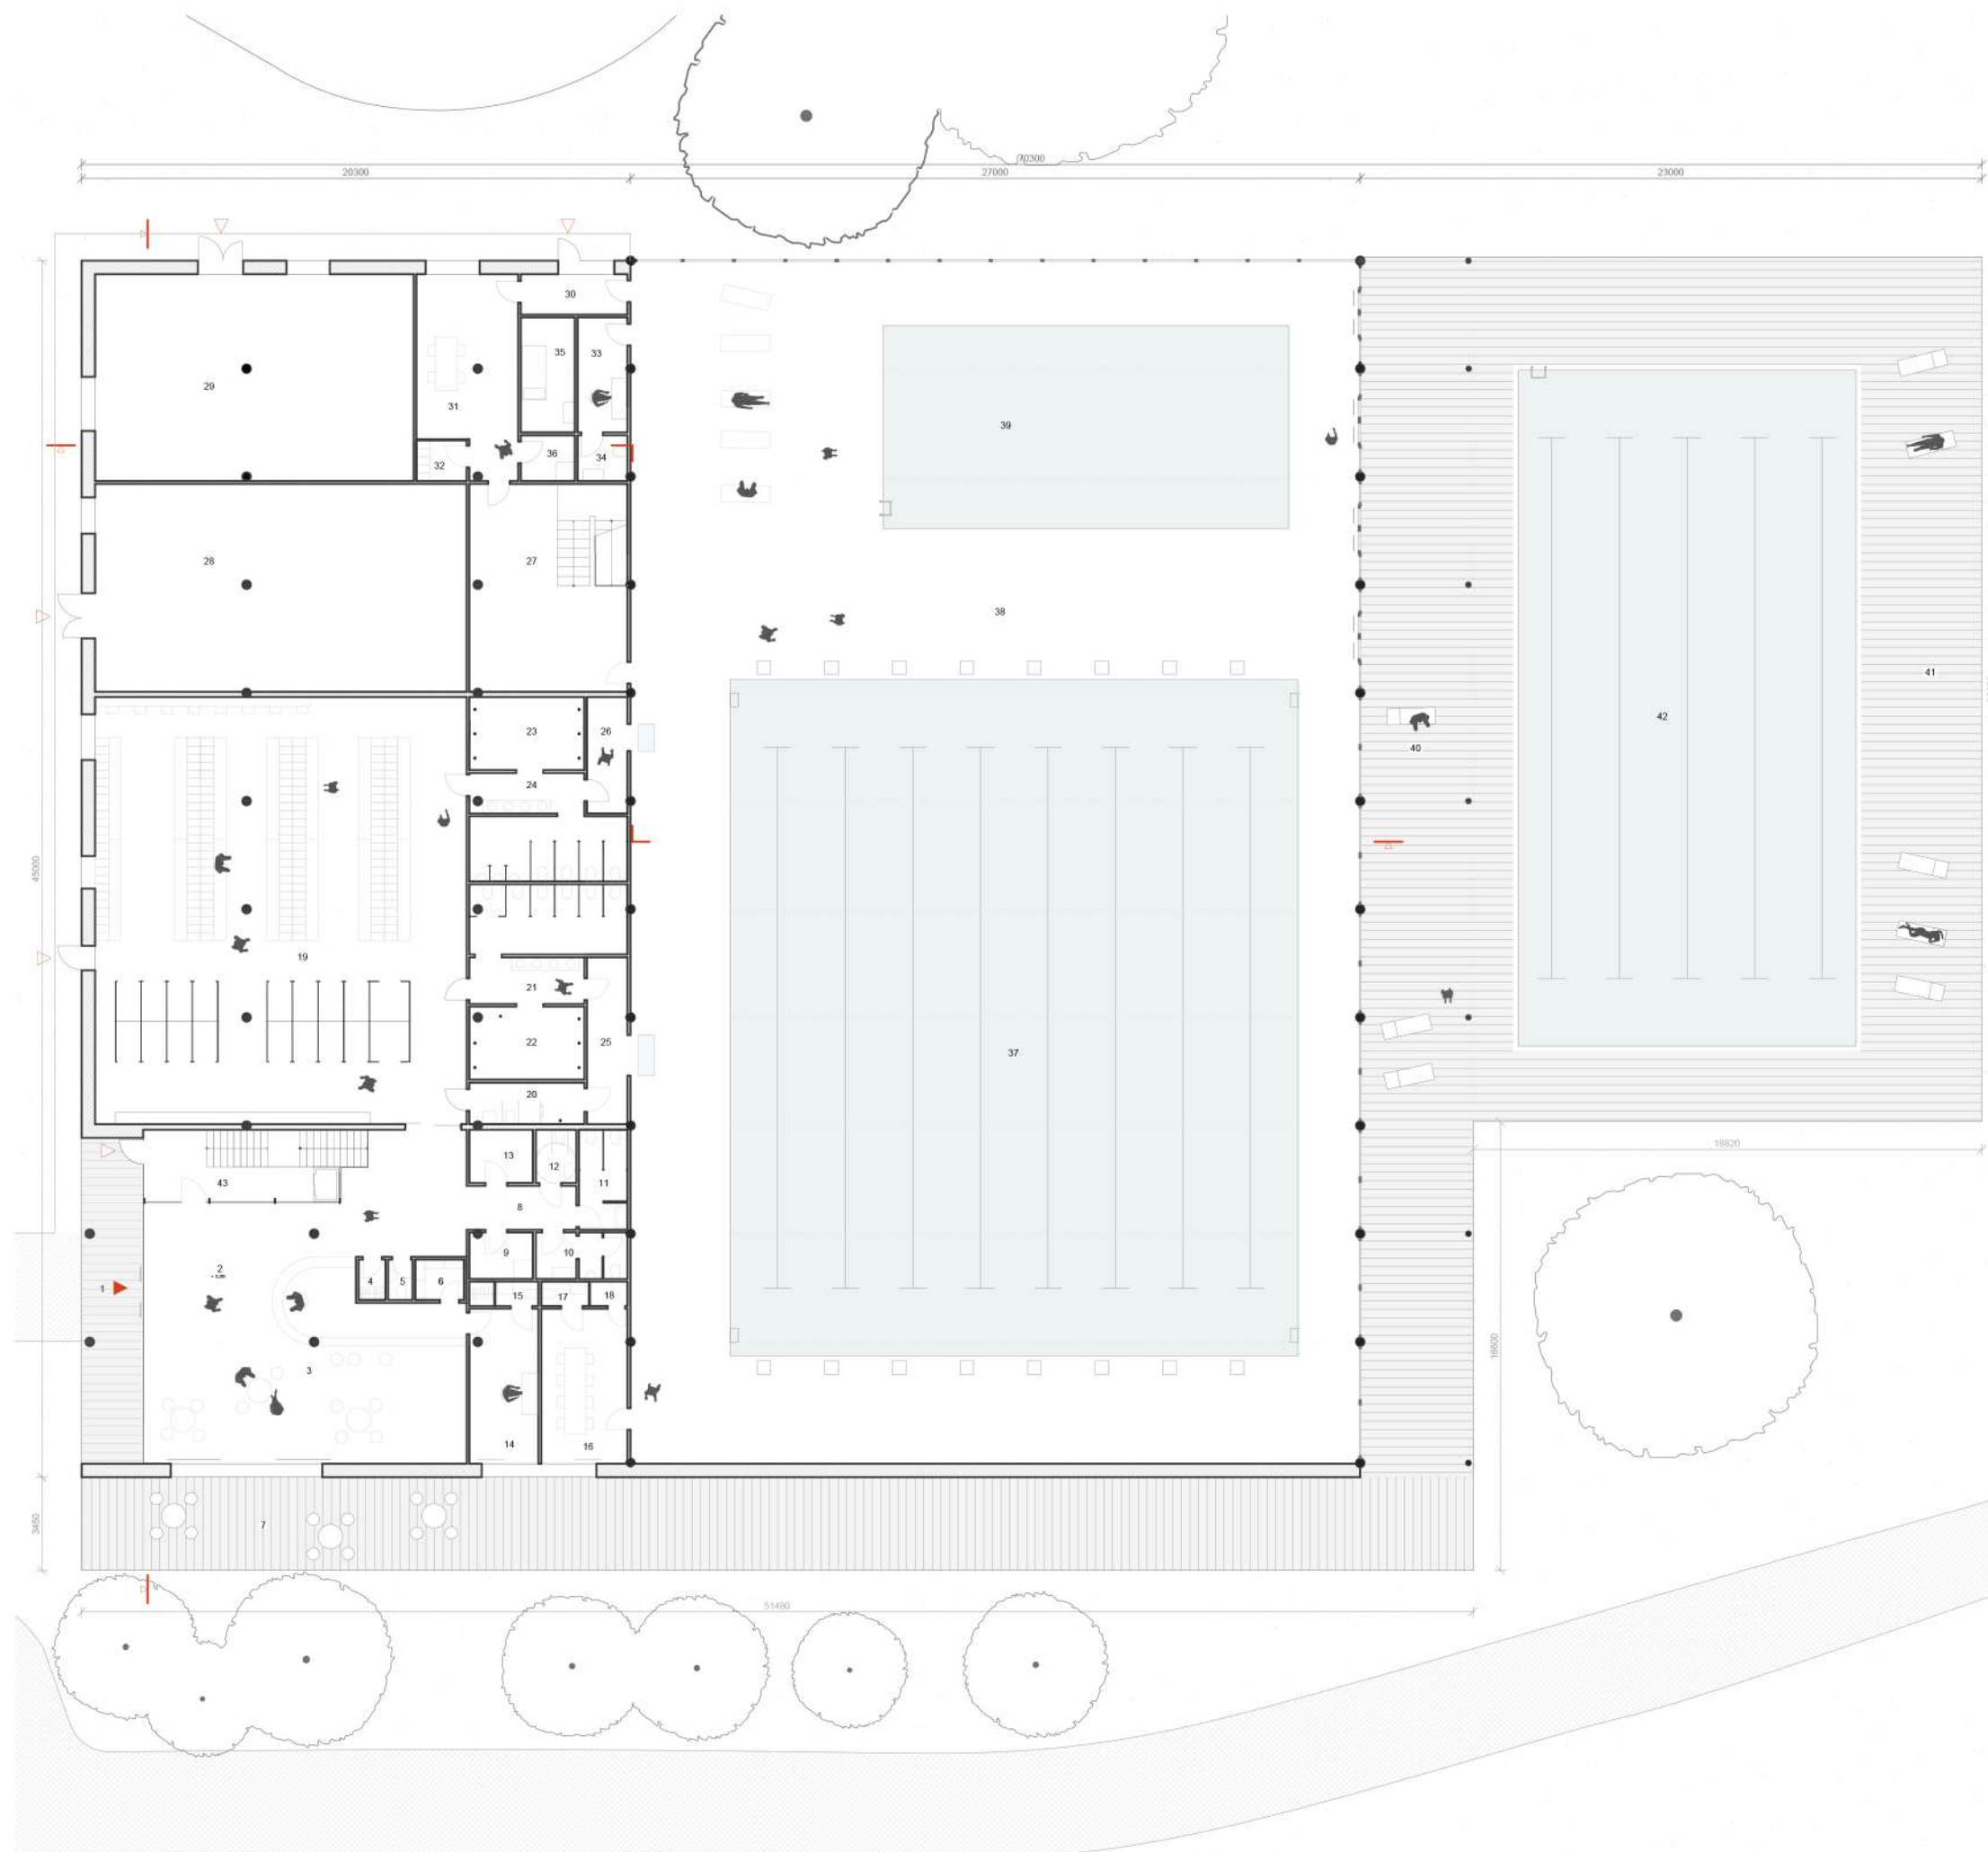

LEGENDA :		M2
1	ZÁVETRIE	28,03
2	RECEPCIA	46,23
3	KAVIARENĚ	71,94
4	ŠATŇA	1,50
5	TOALETA	1,41
6	SKLAD	2,70
7	TERASA	182,45
8	CHODBA	6,60
9	UPRATOVACIA KOMORA	4,04
10	WC MUŽI	5,94
11	WC ŽENY	6,66
12	WC IMOBILNÝ	2,96
13	MIESTNOSŤ PRE VOZÍKY A KOČIARE	4,63
14	SPRÁVA	15,72
15	TOALETA	1,44
16	KLUBOVŇA	18,55
17	TOALETA	1,60
18	ŠATŇA	1,26
HYGIENA		
19	ŠATNE	218,46
20	WC IMOBILNÝ	6,59
21	WC ŽENY	22,98
22	SPRCHY ŽENY	11,48
23	SPRCHY MUŽI	11,48
24	WC MUŽI	20,94
25	CHODBA	9,41
26	CHODBA	6,65
ZÁZEMIE		
27	SKLAD	45,00
28	TZB MIESTNOSŤ	106,28
29	VZDUCHOTECHNIKA	91,67
30	CHODBA	6,20
31	DENNÁ MIESTNOSŤ	25,96
32	ŠATŇA	3,09
33	PLAVČÍK	7,88
34	TOALETA	3,15
35	OŠETROVŇA	8,52
36	UPRATOVACIA KOMORA	3,40
BAZÉNOVÁ HALA		
37	PLAVECKÝ BAZÉN	564,96
38	PLOCHA OKOLO BAZÉNOV	516,74
39	VÝUKOVÝ BAZÉN	121,66
EXTERIÉR		
40	TERASA	181,10
41	ODDYCHOVÁ ZÓNA	436,73
42	BAZÉN	327,66
43	SCHODISKO	22,88
SPOLU		3 184,91




PÔDORYS 1. NP
M 1:250

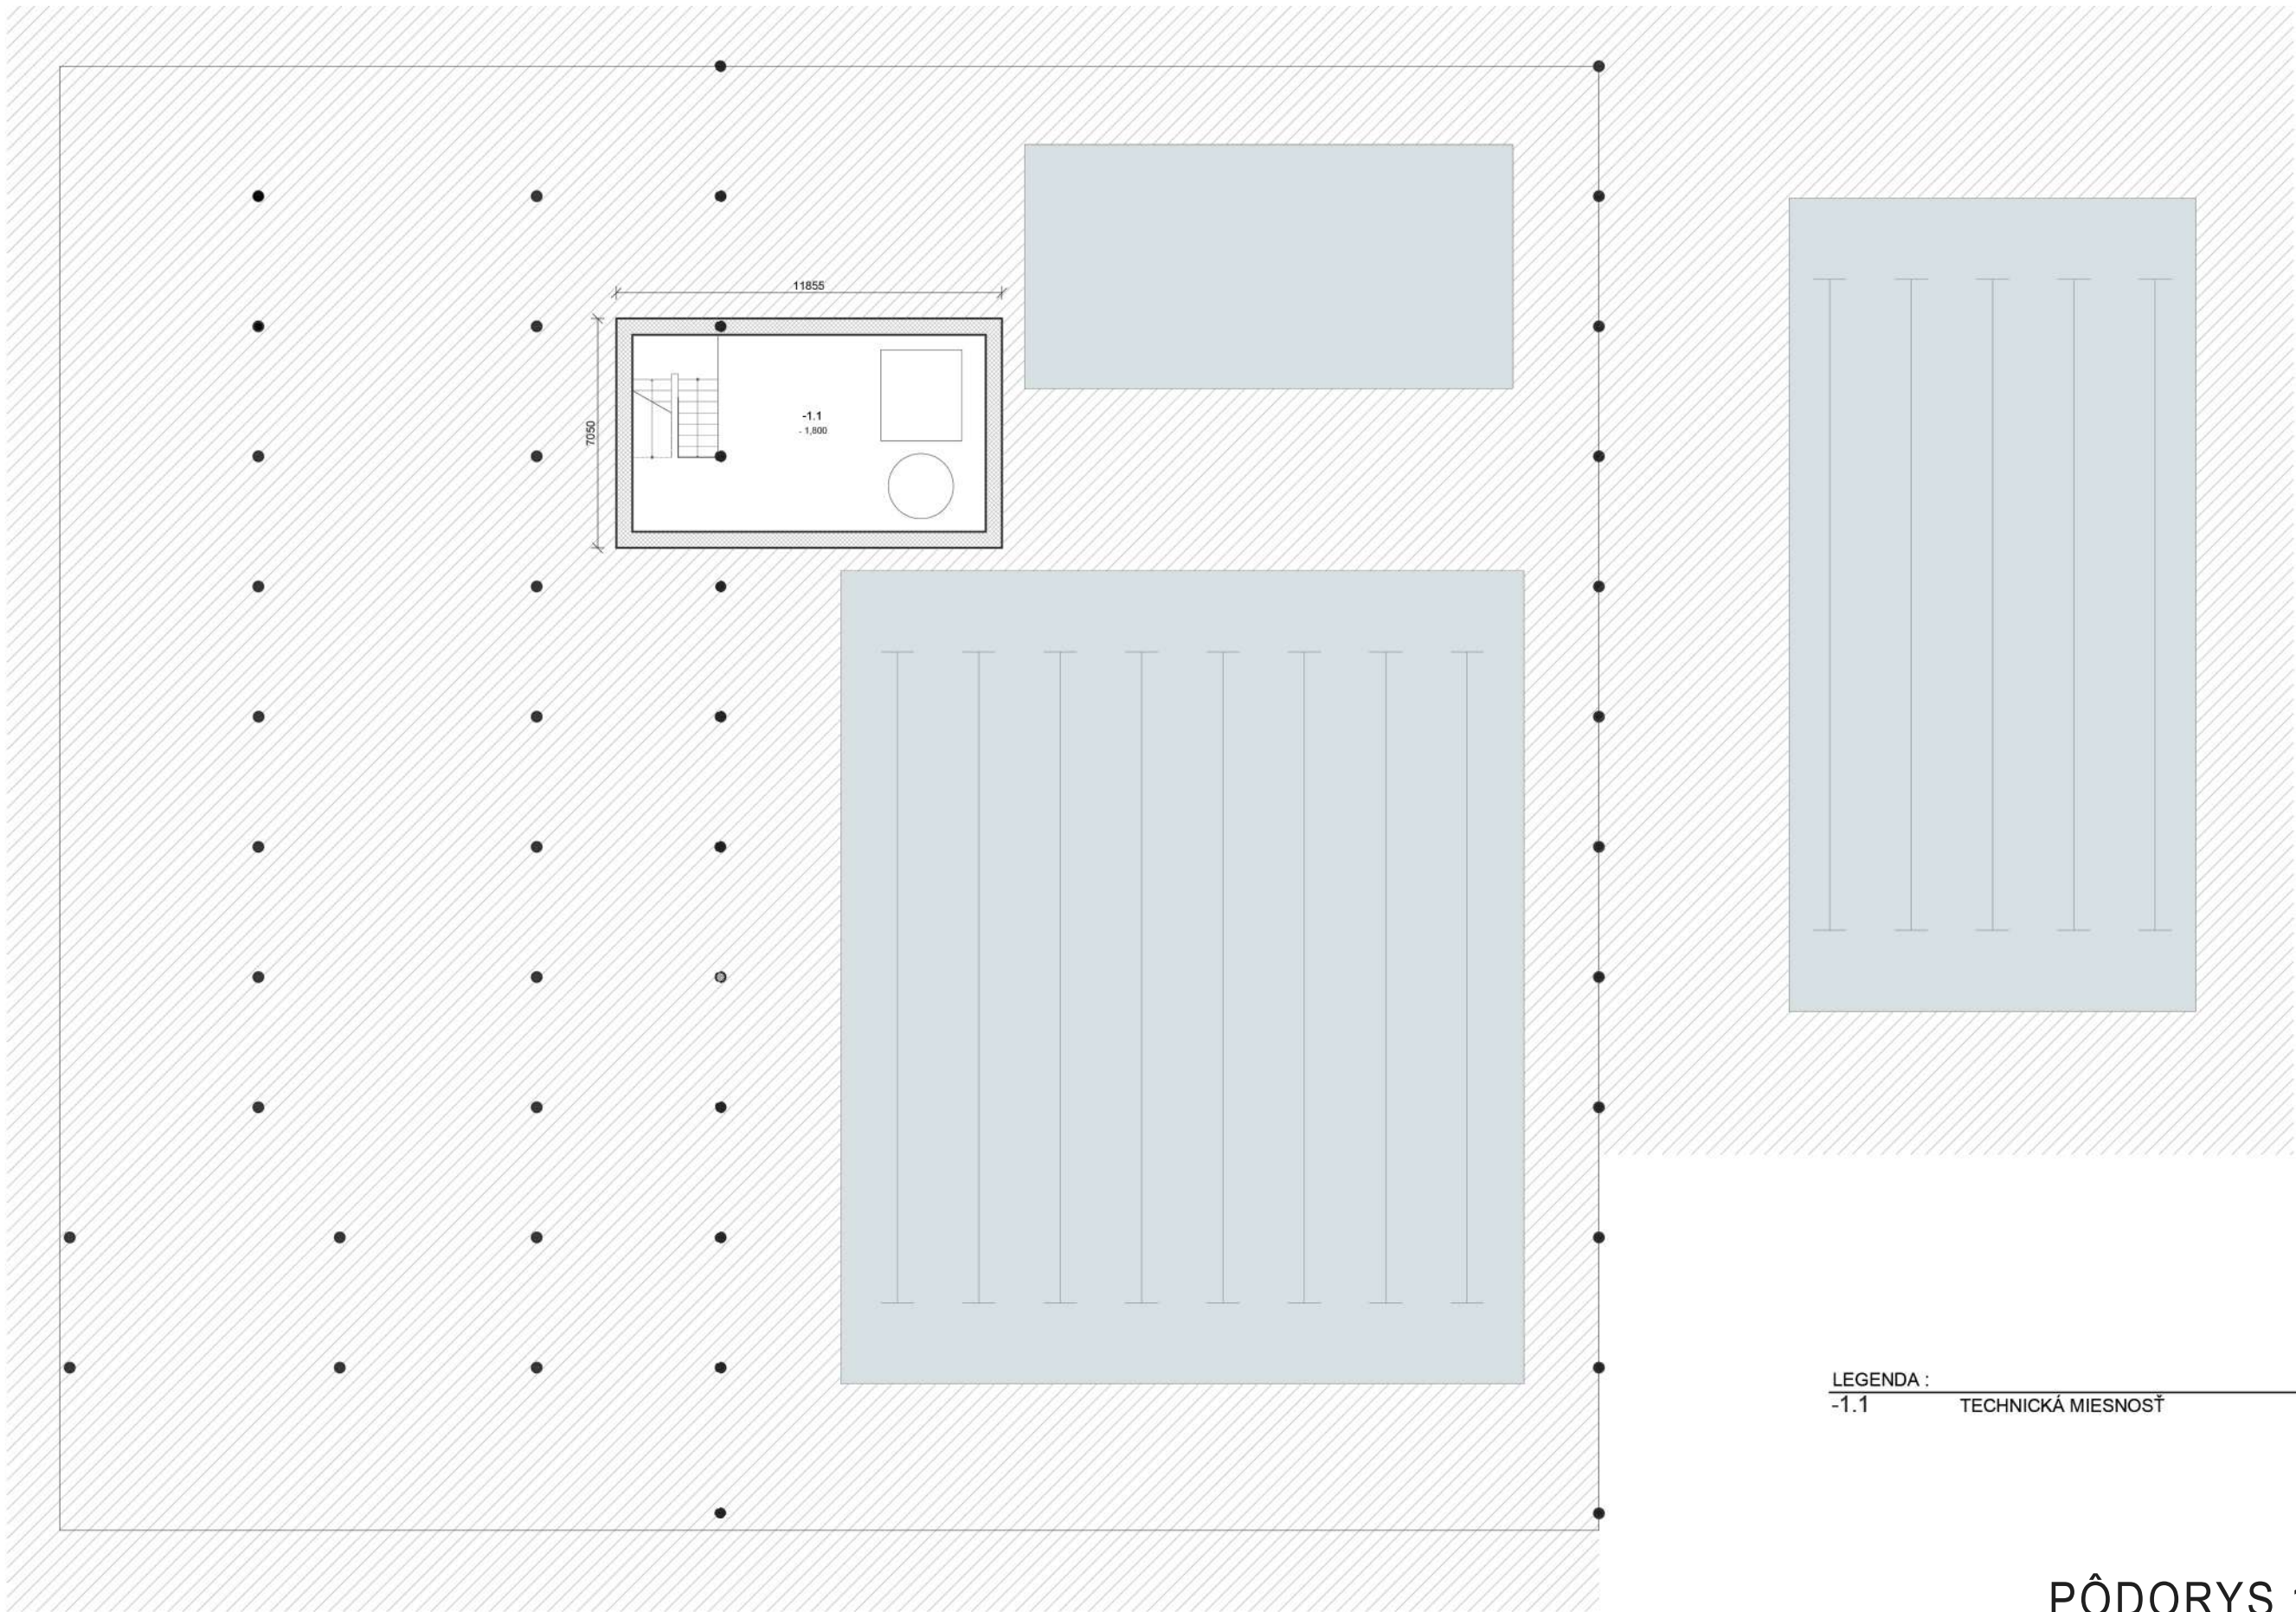

LEGENDA :		M2
-1.1	TECHNICKÁ MIESNOSŤ	66,56



PÔDORYS 1. PP
M 1:200

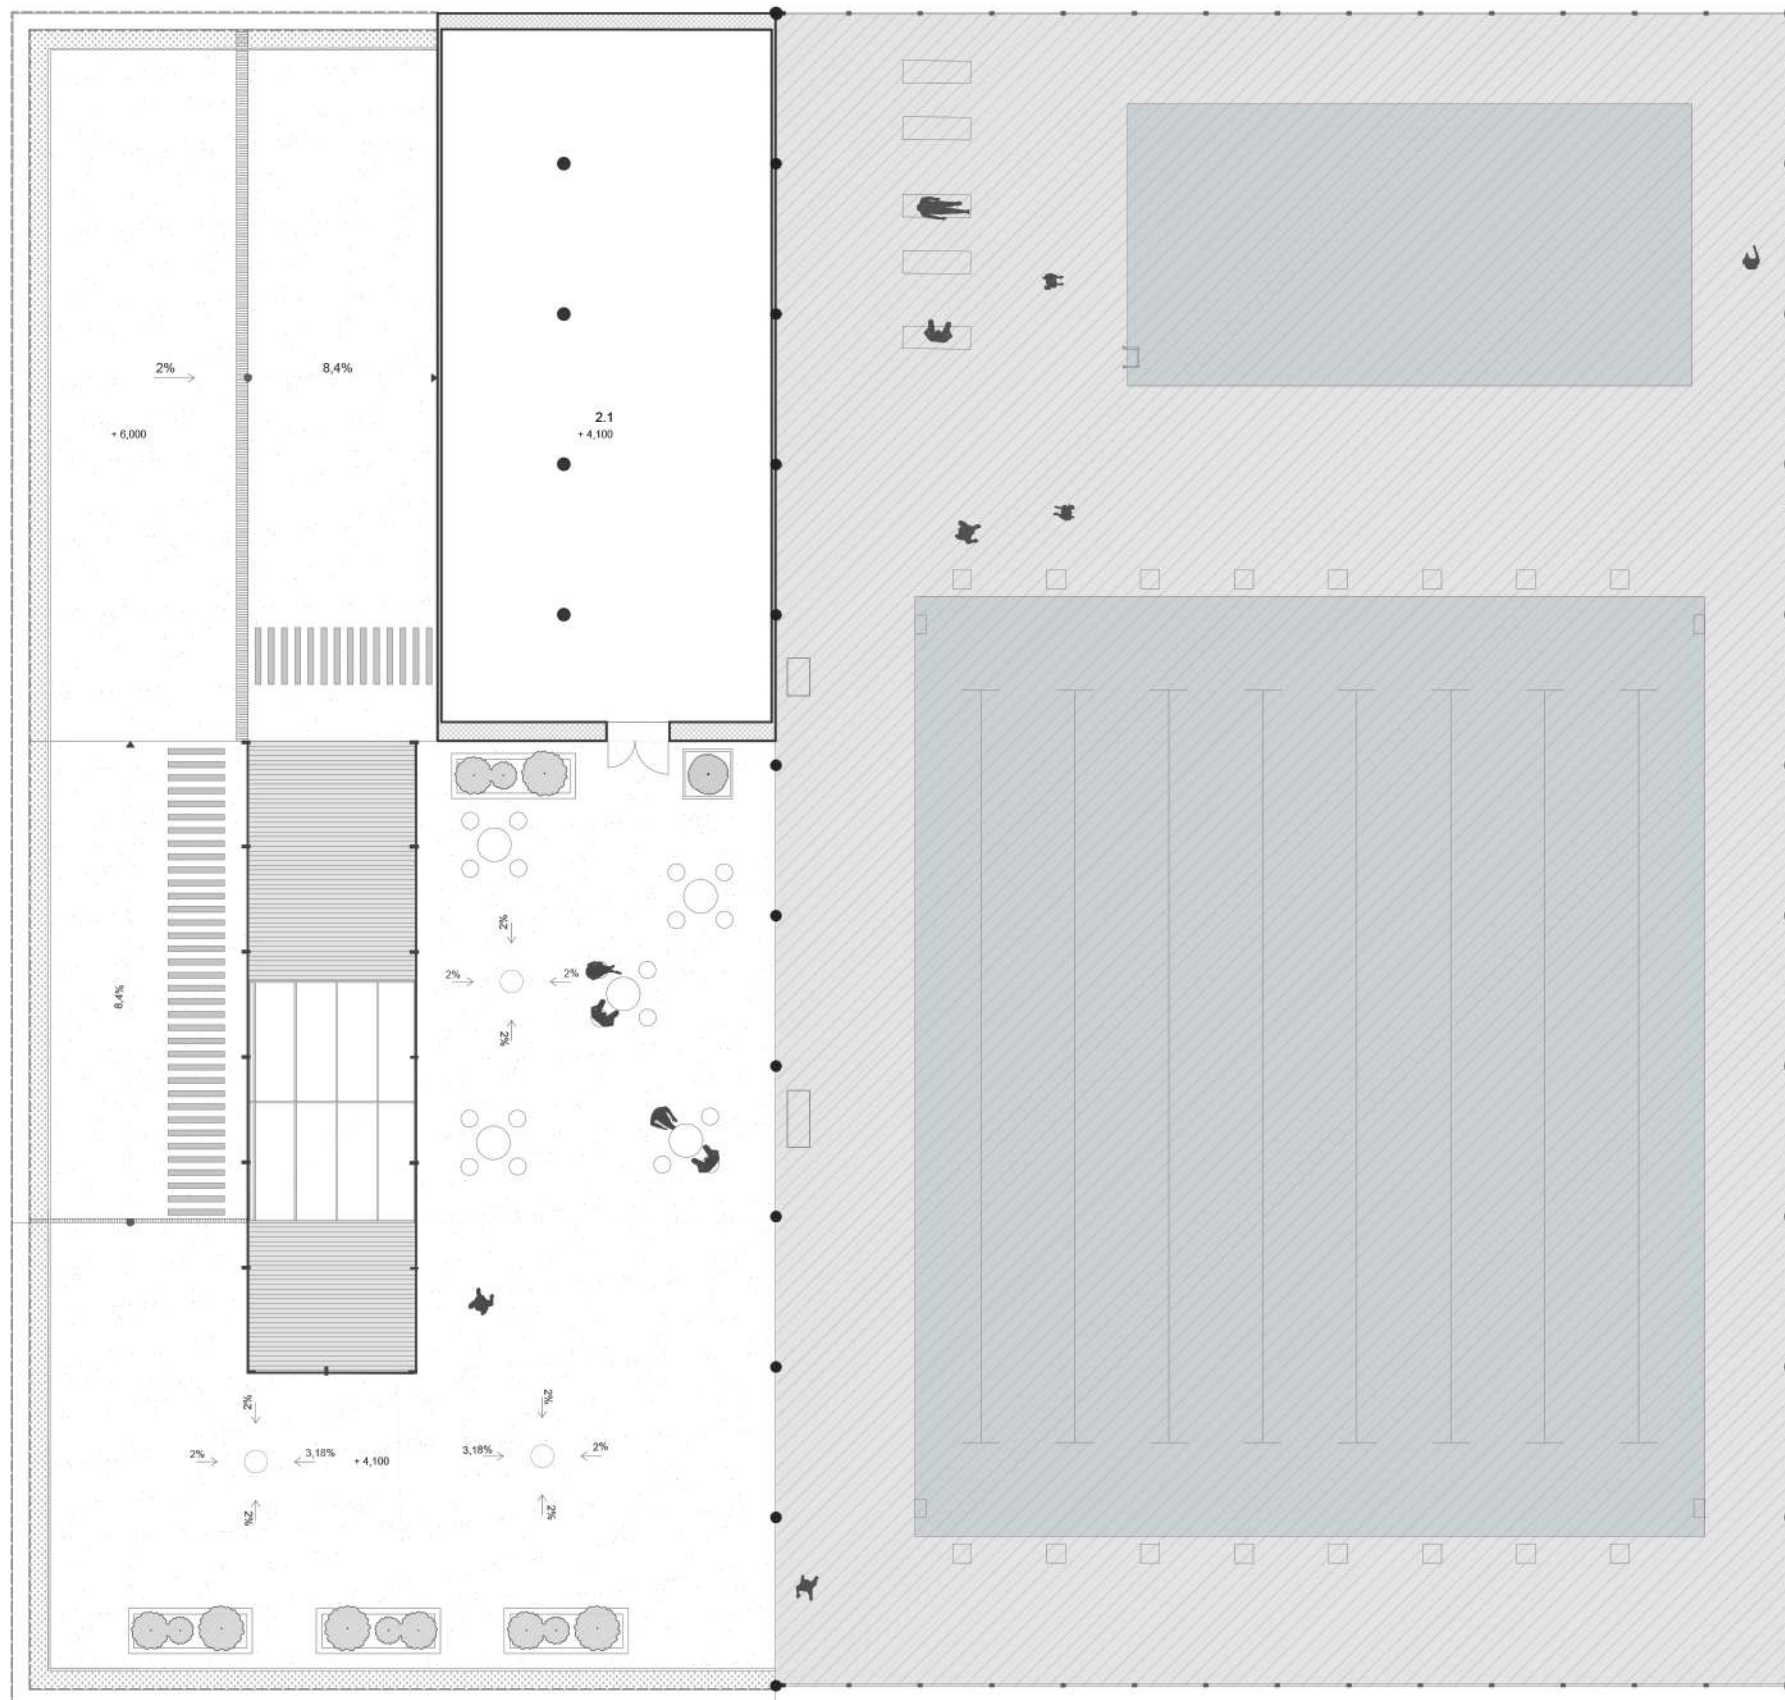

LEGENDA :
2.1

SKLAD

M2
161,76



PÔDORYS 2.NP
M 1:200

