



# REZ POZDĚJNY

M 1:200

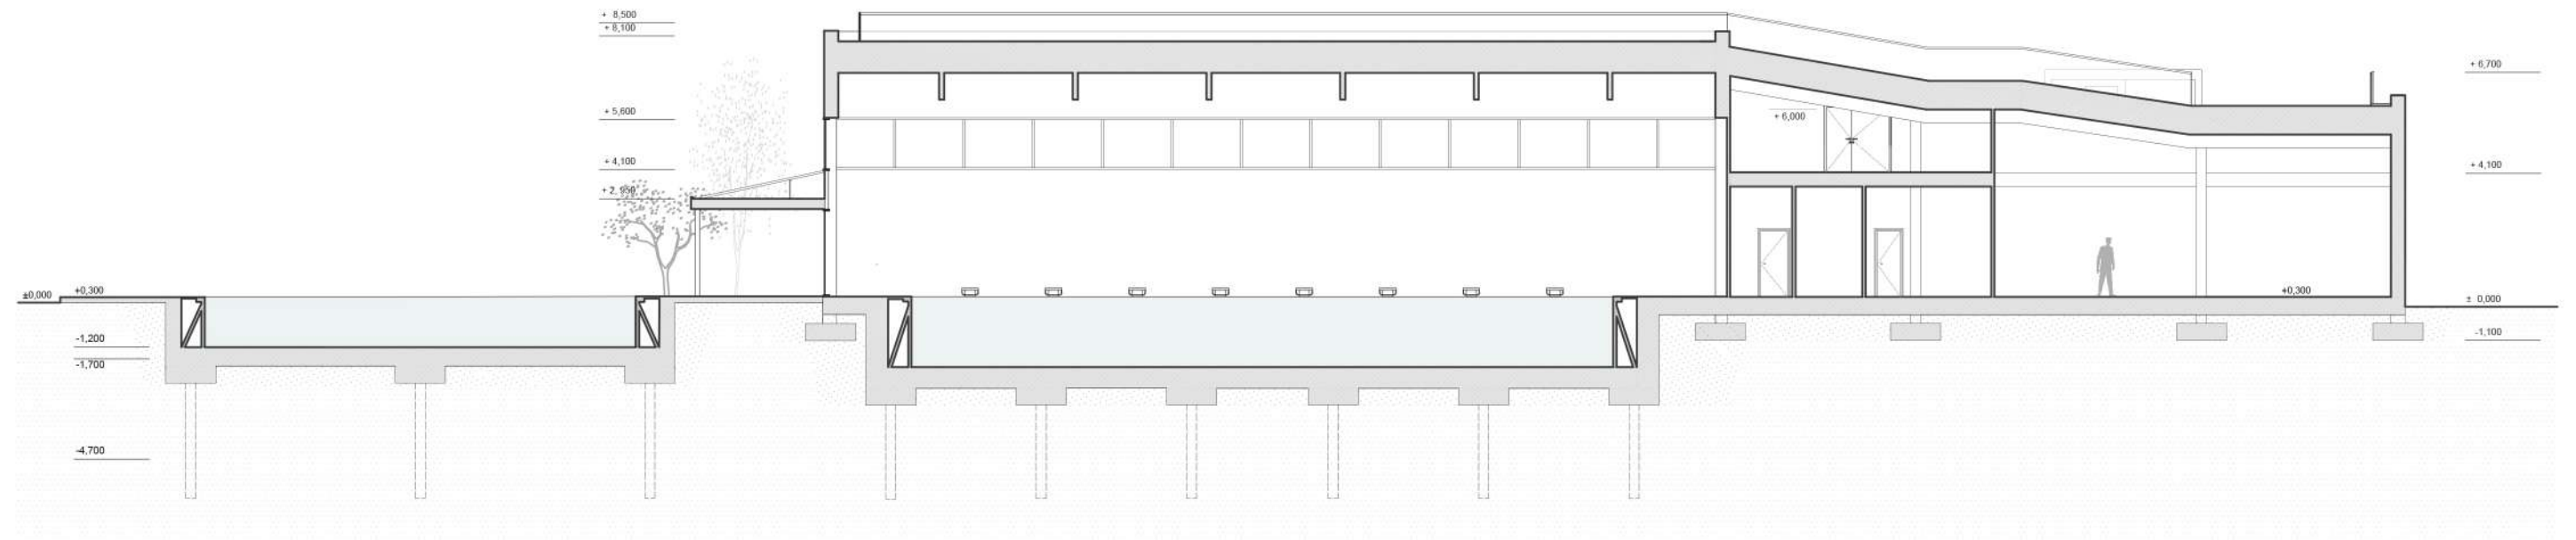


# REZ PRIEČNY


M 1:200

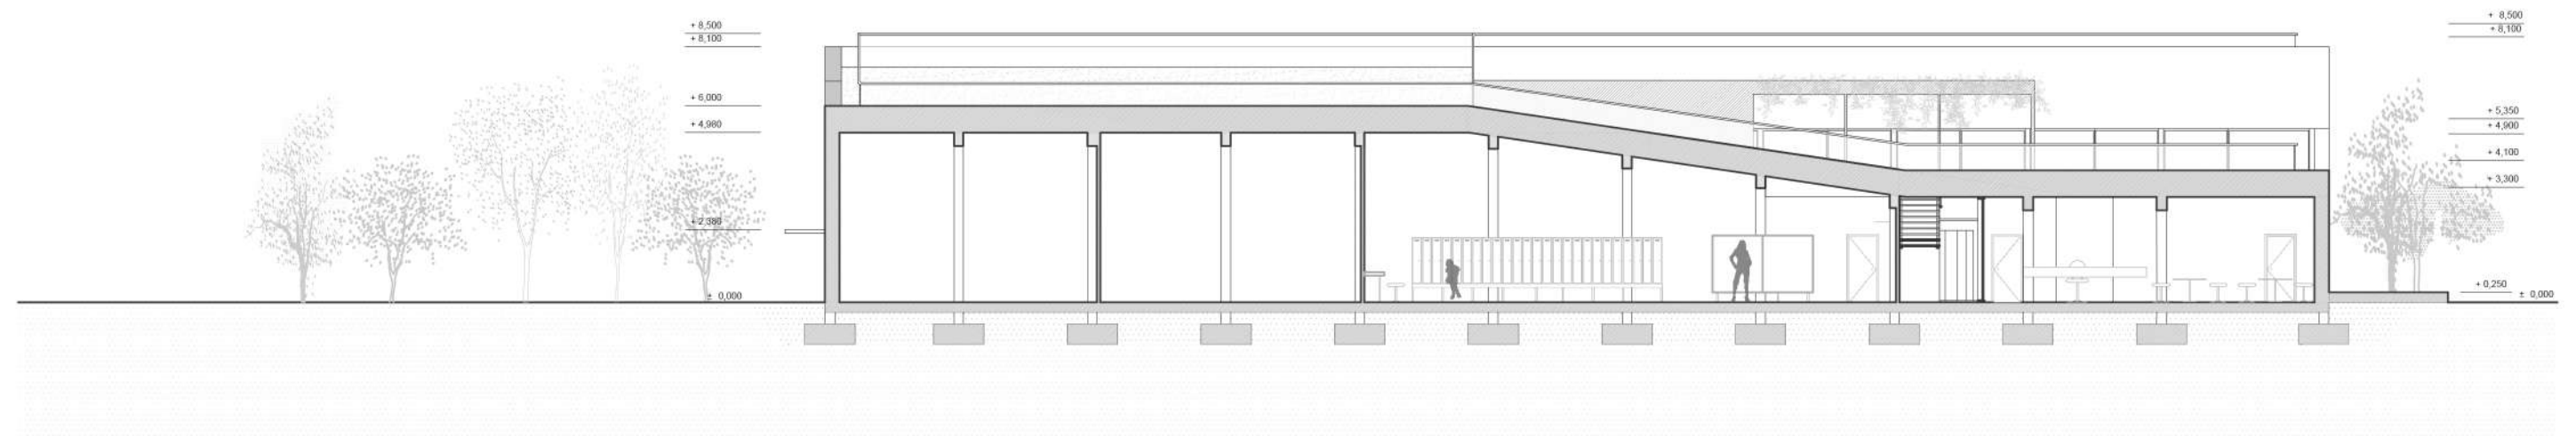

JUHOVÝCHOD

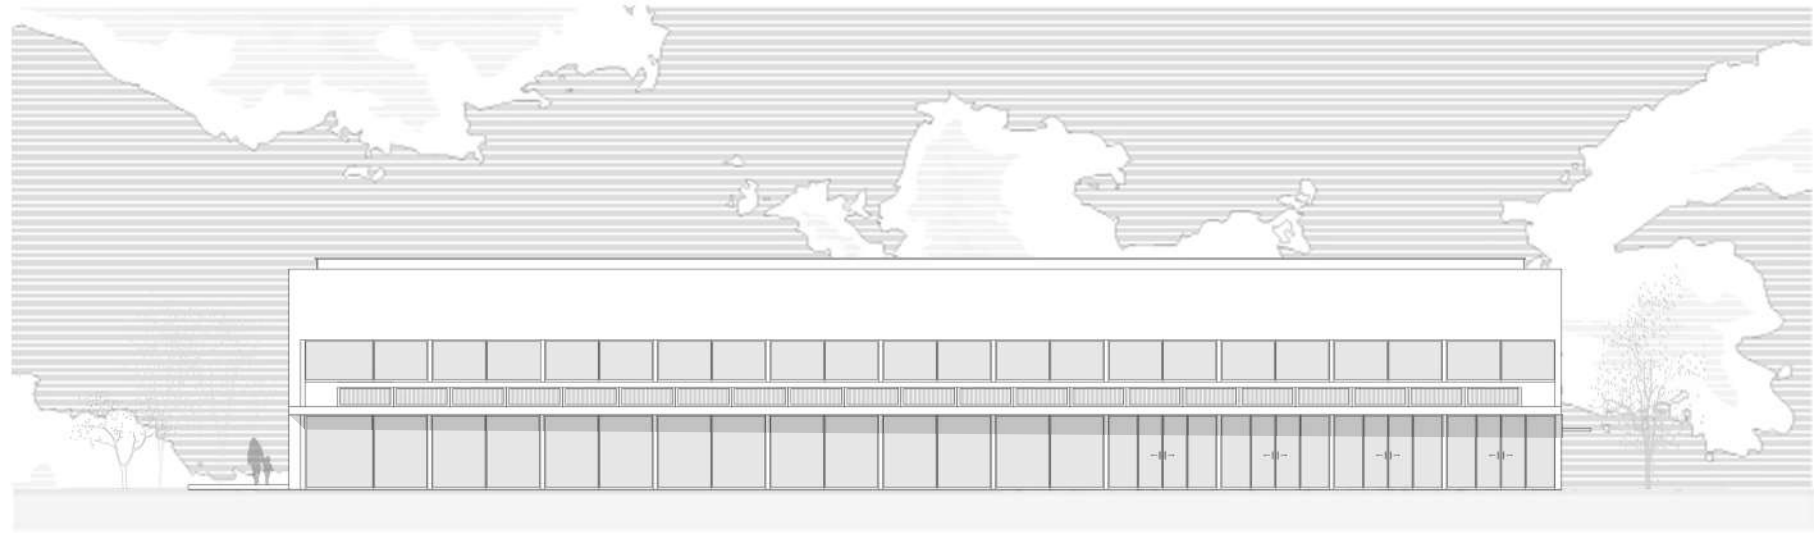

SEVEROZÁPAD

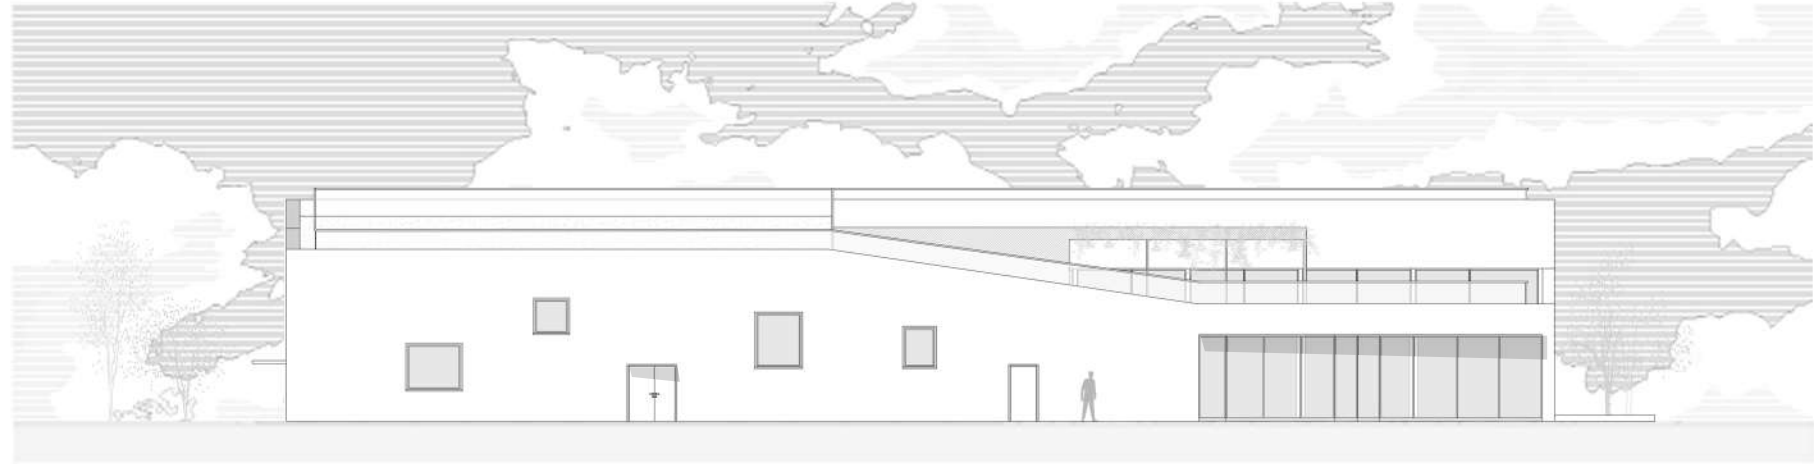

SEVEROVÝCHOD



JUHOZÁPAD

