



# KOMUNITNÍ CENTRUM VE SLANÉM

REKONSTRUKCE SÝPKY NA KOMUNITNÍ CENTRUM





Ing. arch. JAROMÍR KROČÁK / Ing. arch. PETRA NOVOTNÁ

*Radost*

ANUAR RACHAPOV  
STAVBY S VŮNÍ DŘEVA  
ROK 2022 / 2023  
FSV ČTVŮT V PRAZE  
ROČNÍK 3



PROJEKT SE ZABÝVÁ REKONSTRUKCÍ STARÉ SÝPKY VE SLANÉM NA NOVÝ KOMUNITNÍ CENTRUM. VE STUDIJNÍM FÁZÍ SE SNAŽÍ ZACHOVAT PŮVODNÍ PAMÁTKOVOU HODNOTU SÝPKY, HISTORICKOU HODNOTU PŮVODNÍ STAVBY TVOŘÍ JEJÍ OBJEM, DISPOZIČNÍ ČLENĚNÍ, FASÁDA A KONSTRUKCE. ZEJMÉNA KLENBY A VNITŘNÍ NOSNÉ STĚNY. V SOUČASNÉ DOBĚ JE KONSTRUKCE Z EXTERIÉRU A INTERIÉRU SILNĚ NARUŠENA TRHUNAMI, KTERÉ JSOU V PROJEKTU OPRAVENÉ POMOCÍ INJEKTÁŽÍ, HLUBKOVÝMI SPÁRAMI A APLIKACÍ NOVE OMÍTKY. REKONSTRUKCE POSKYTNE OBCI KOMUNITNÍ CENTRUM S OHLEDEM NA ZACHOVÁNÍ PŮVODNÍCH ROZMĚRŮ KONSTRUKCÍ VČETNĚ OTVORŮ. OBJEKT JE NAVRŽEN PRO MULTIFUNKČNÍ VYUŽITÍ A JE URČEN PRO VŠECHNY VĚKOVÉ KATEGORIE. V 1. NP SE NACHÁZÍ KAVÁRNA PRO MULTIFUNKČNÍ VYUŽITÍ A JE URČEN PRO VŠECHNY VĚKOVÉ KATEGORIE. V 2. NP NAJDEME VÝSTAVNÍ SÁL A VE 3. NP KANCELÁŘE S UČEBNOU, PRO RŮZNÉ VYUŽITÍ.

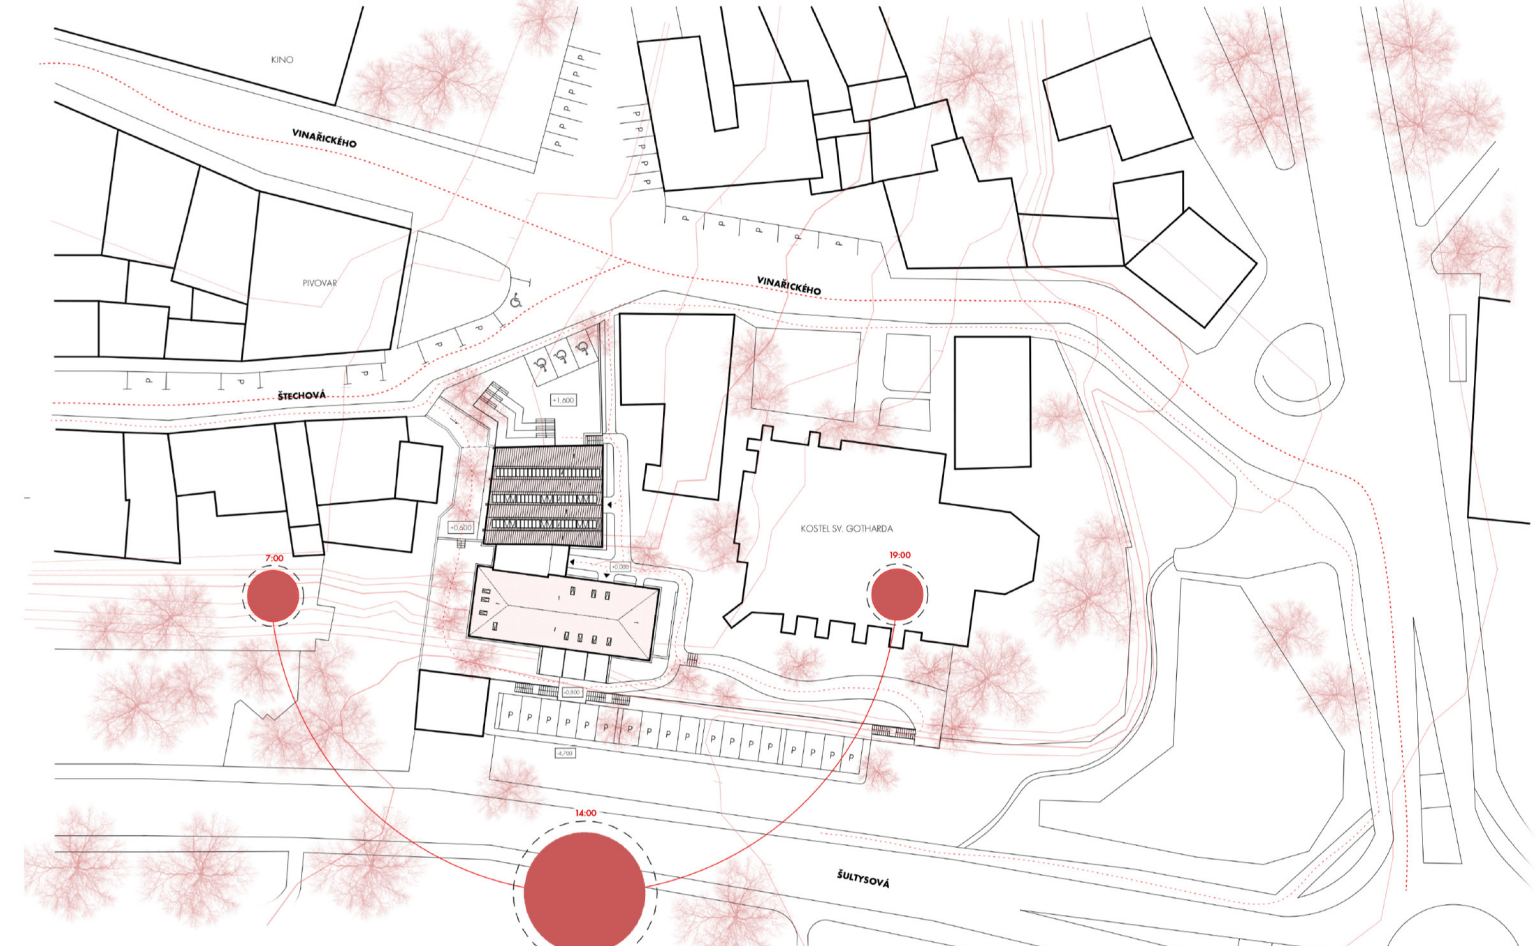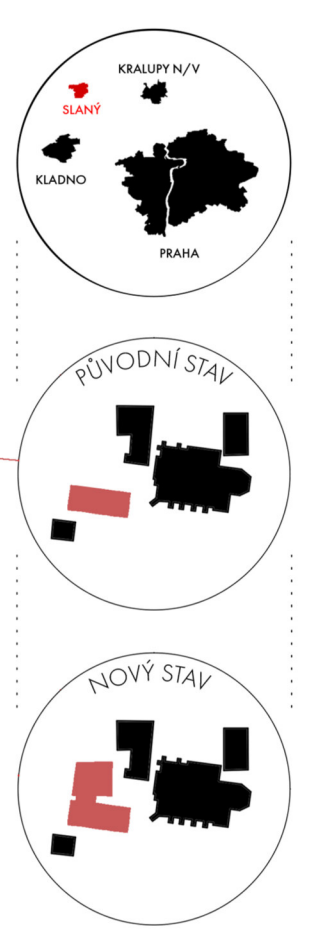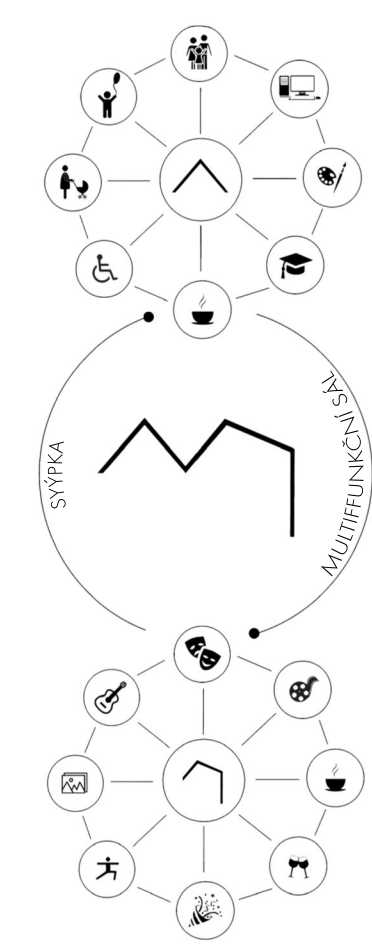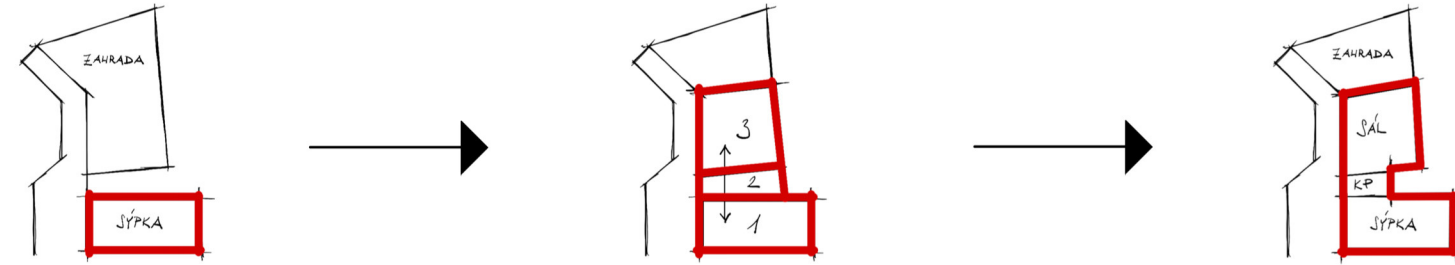

NOVĚ ZREKONSTRUOVANÁ SÝPKA JE DOPLNĚNÁ PŘÍSTAVBOU MULTIFUNKČNÍHO SÁLU PRO 120 LIDÍ. JEHO PŮDORYSNÝ TVAR KOPÍRUJE TVAR PŮVODNÍ OPĚRNÉ STĚNY ZAHRADY A TVAR STŘECHY NAPŮDOBUE NA RŮZNÉ TVARY A SKLONY JINÝCH STŘECH V OKOLÍ KOMUNITNÍHO CENTRA. SNAŽÍ ISEM NAVRHNOUT SÁL, KTERÝ BY BYL OTEVŘENÝ, KOMFORTNÍ, VARIABILNÍ A TAKÉ DOBRĚ PROSLUNĚNÝ. SÁL JE DOSTATEČNĚ PROSTORNÝ A VARIABILNÍ A DĚKÝ TOMU LZE USPOŘÁDAT RŮZNÉ KULTURNÍ, SPORTOVNÍ A SOUKROMÉ AKCE. PŘÍSTAVBA JE NAVRŽENÁ Z DŘEVĚNÉHO SKELETU A MÍSTO PŮVODÍ OPĚRNÉ STĚNY JE ZDE ŽB STĚNA Z BEDNÍČKÍ TVAROVEK. DŘEVĚNÝ SKELET JE V PROSTORU KOMUNIKACÍ VYPLNĚN VÝRAZNÝM PROSKLENÍM. V SÁLU NAOPAK PROSKLENÍ UBÝVÁ A JE KOMBINOVANO S PLECHOVÝMI A KAMENNÝMI OBKLADY. SOUČÁSTÍ PŘÍSTAVBY JE TAKÉ VENKOVNÍ ZAHRADA S NOVĚ DOPLNĚNÝM PROSTOŘEM PRO POSEZENÍ. VŠECHNY ČÁSTI UMOŽŇUJÍ BEZBARIÉROVÝ PŘÍSTUP.

