


DŘEVĚNÁ FASÁDA S PROVĚTRAVANOU SPÁROU
 TEPELNÁ IZOLACE ISOVER TOPSIL
 TEPELNÁ IZOLACE ISOVER TOPSIL
 PLASTOVÁ PAROTĚSNÁ VRSTVA
 KŘÍŽEM LEPENÉ DŘEVO (CLT) C-PANEL
 TEPELNÁ IZOLACE ISOVER TOPSIL
 OSB FIRESTOP

DŘEVĚNÁ FASÁDA S PROVĚTRAVANOU SPÁROU
 TEPELNÁ IZOLACE ISOVER TOPSIL
 TEPELNÁ IZOLACE ISOVER TOPSIL
 PLASTOVÁ PAROTĚSNÁ VRSTVA
 KŘÍŽEM LEPENÉ DŘEVO (CLT) C-PANEL
 INSTALAČNÍ MEZERA - LATĚ 40/60
 DŘEVĚNÉ SLOUPKY 60/120
 + TEPELNÁ IZOLACE ISOVER MULTIPLAT 35
 OSB FIRESTOP

BETONOVÁ DLAŽBA
 ŠTĚRKOVÉ LOŽE 4/8 mm
 SEPARAČNÍ VRSTVA GEOTEXTÍLIE 140 g/m²
 TEPELNÁ IZOLACE XPS URSA N-III-L
 HYDROIZOLACE PVC-P DEKPLAN 77
 SPÁDOVÉ DESKY Z TEPELNÉ IZOLACE ROCKFALL
 PODKLADNÍ DESKA TEPELNÉ IZOLACE ROCKFALL
 KŘÍŽEM LEPENÉ DŘEVO (CLT) L-PANEL
 AKUSTICKÝ LAMELOVÝ PODHLED WOODPASTA

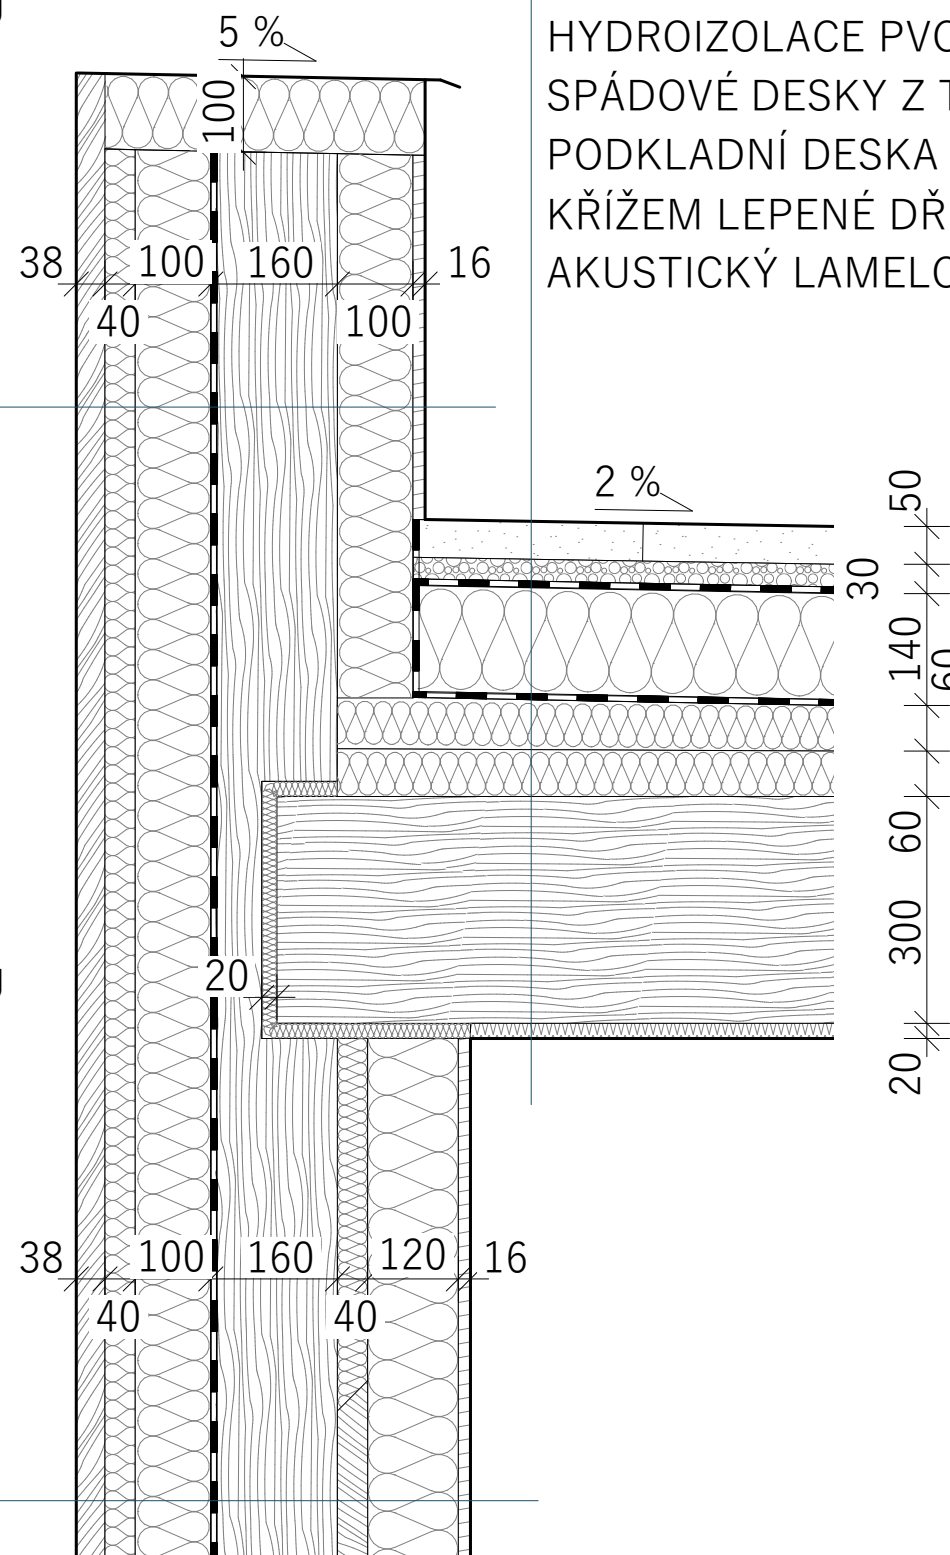

KONSTRUKČNÍ DETAIL ATIKY

1:10

