
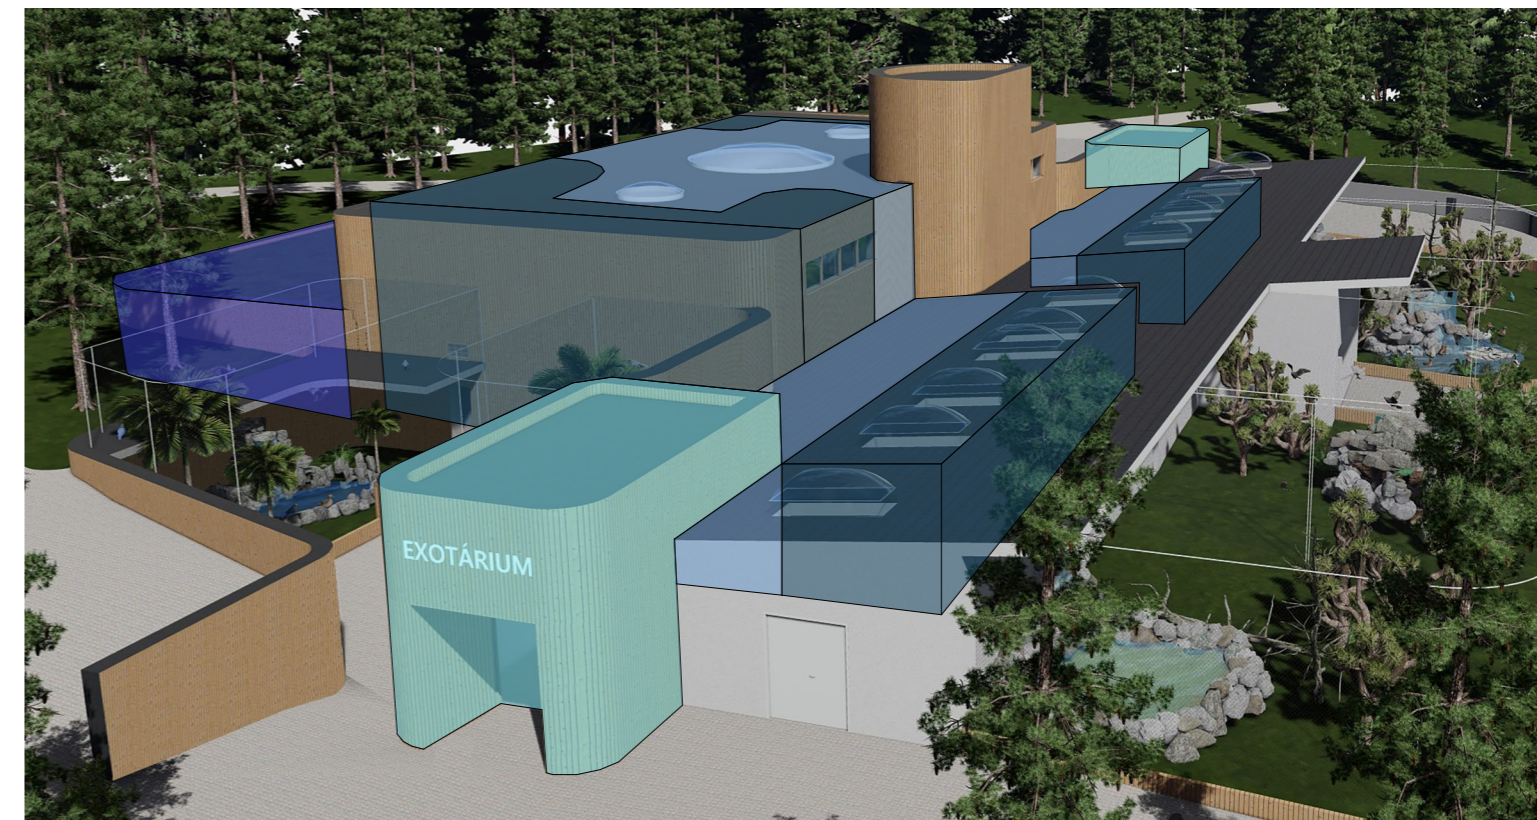


ZÁZEMÍ PRO ZAMĚSTNANCE TZB / SKLAD / CHOV MLÁĐAT OBSLUŽNÉ CHODBY

VSTUP PRO NÁVŠTĚVNÍKY EXPOZICE VOLIÉRY PROJEKČNÍ MÍSTNOST / PODMOŘSKÝ SVĚT

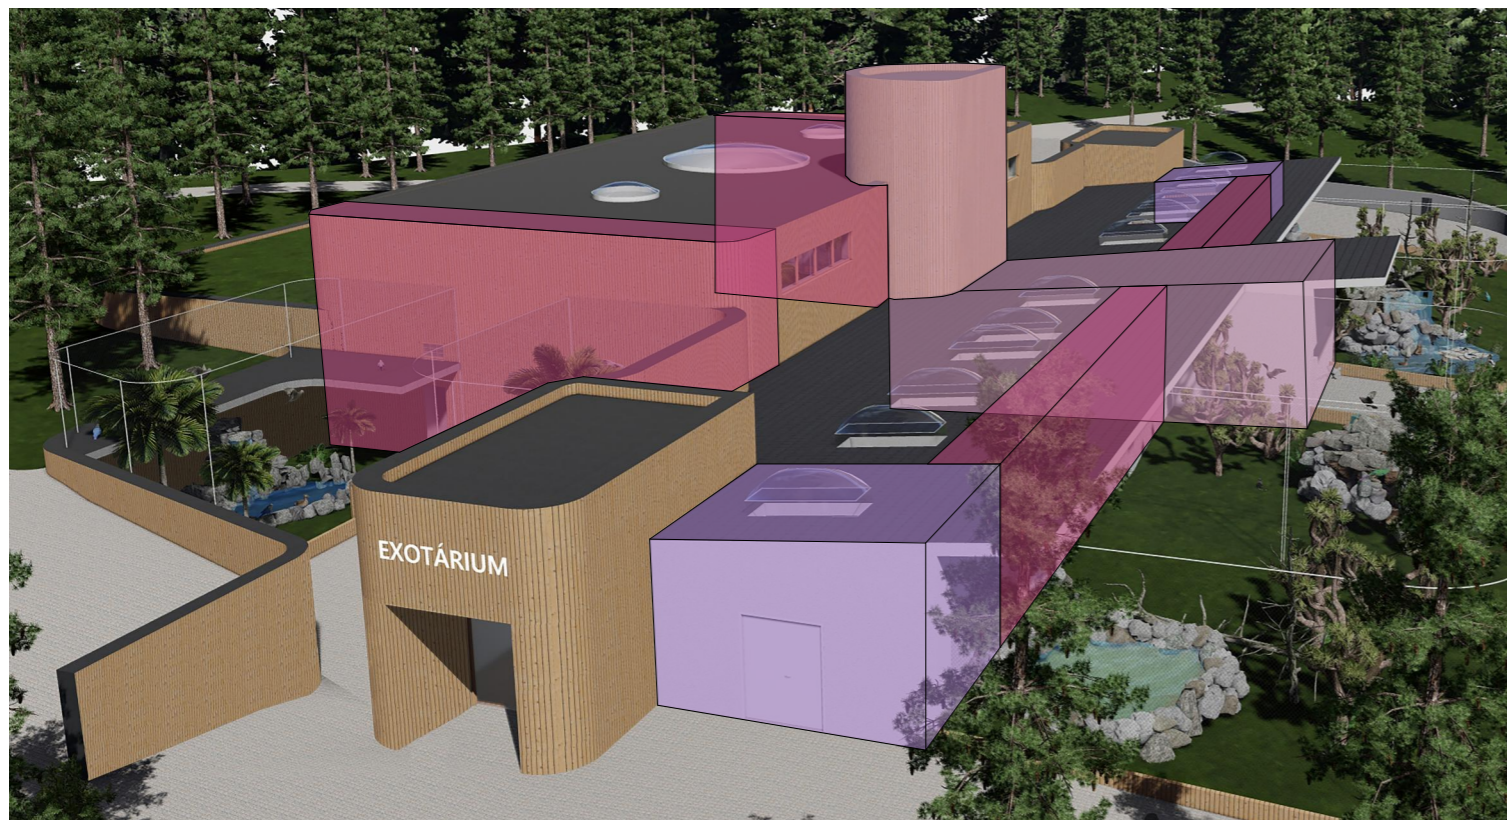

KONCEPCE PAVILONU